

Comune di Spinea
(Prov. di Venezia)

NUOVO VILLAGGIO TURISTICO CAMPING "LE QUERCE"

Loc. Le Querce, Strada
Comunale di Tronzi

Progettista: Sra. LEOPOLDO FRANCESCHI
Via di Virginia, 9
Santolite (VI)

C.F. FRNLD88200R20C




Progettista: Arch. MARCO GIACIOLI
P.zza Alivell, 19
Castelfranco (VI)

Piano Urbanistico Attuativo Dicembre 2010 (modificata Luglio 2016)

RILIEVO
Planimetria generale
Sezioni Ambientali

1:1000
1:1000

3

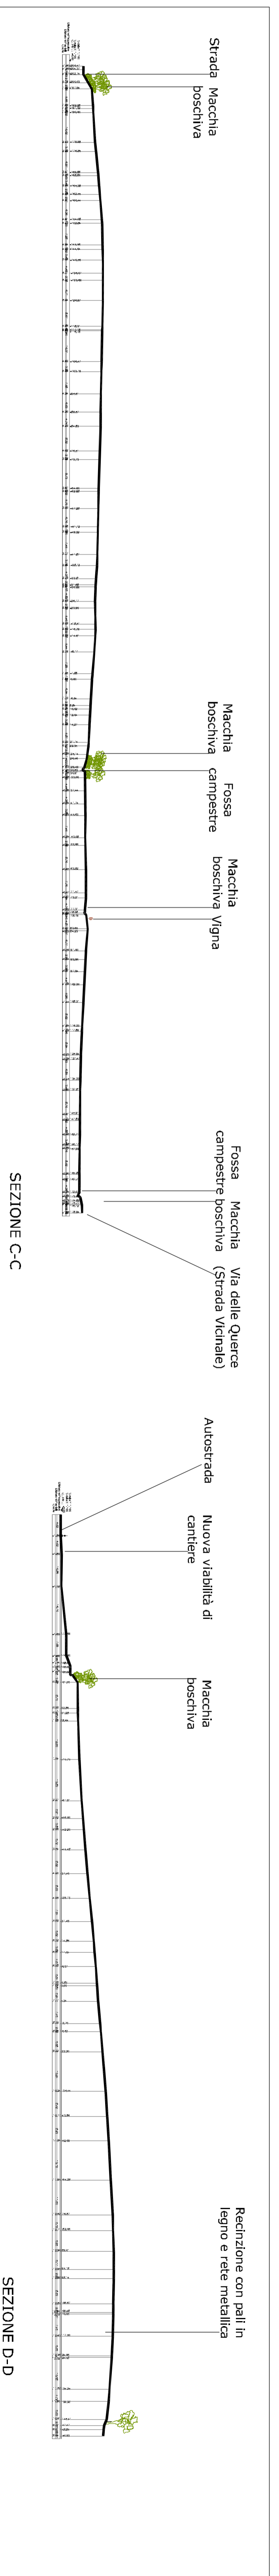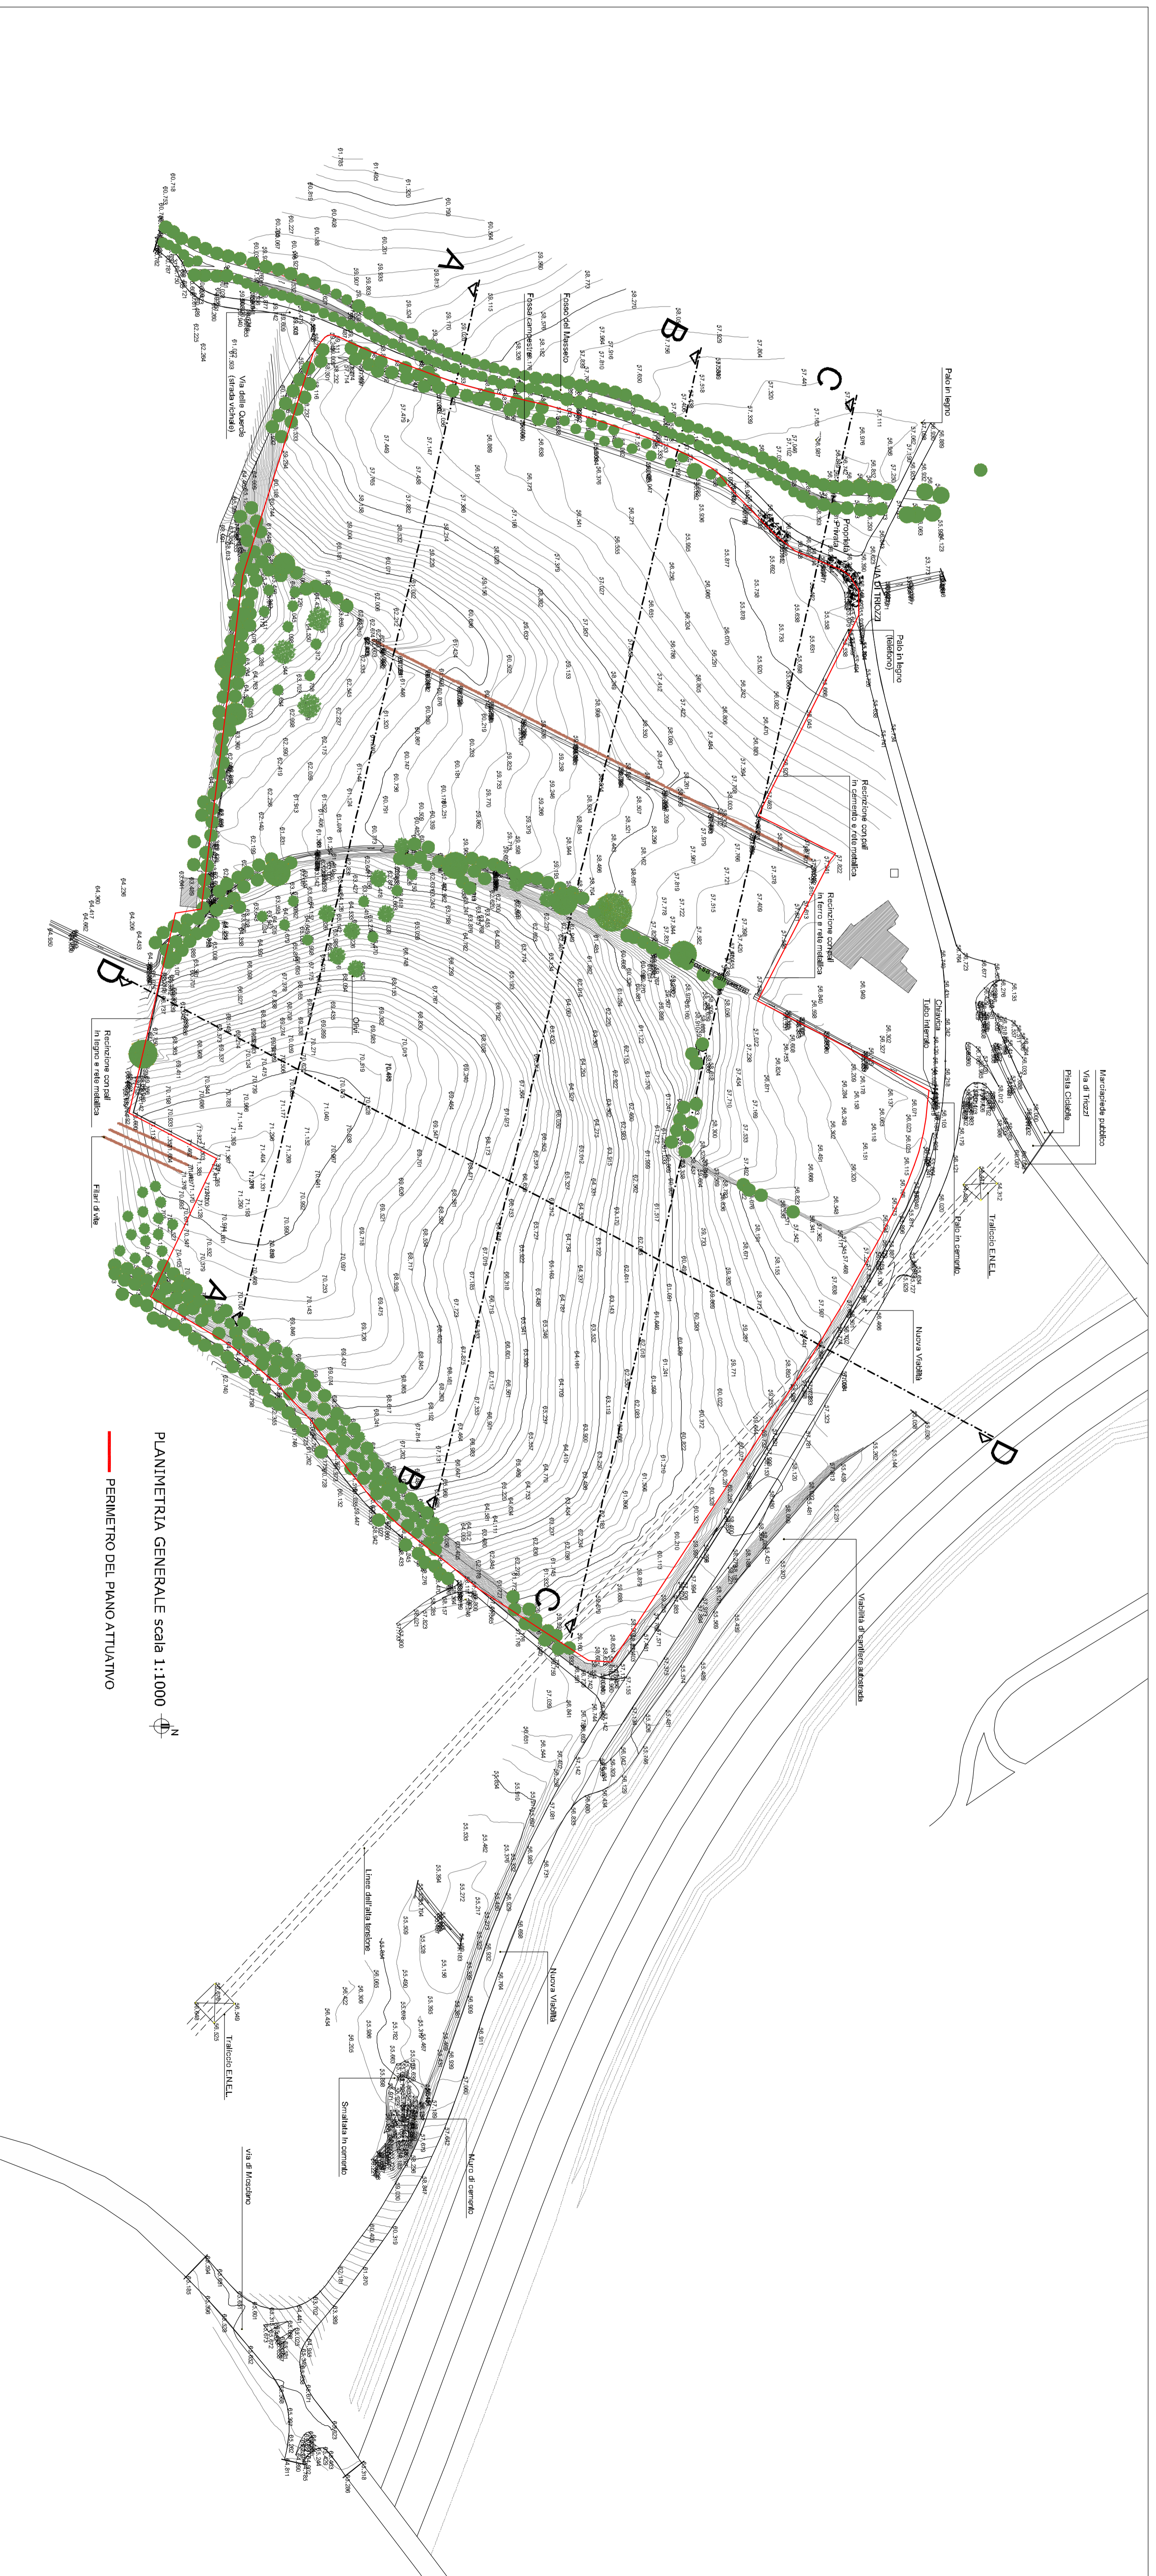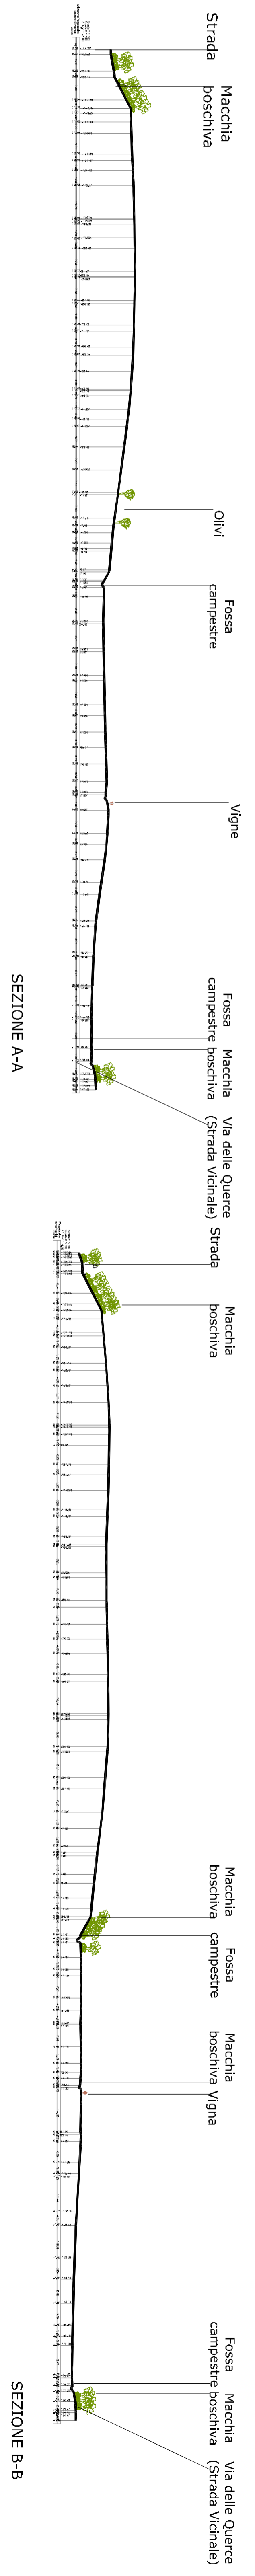

Retinzione con pali in
legno e rete metallica

SEZIONE D-D