
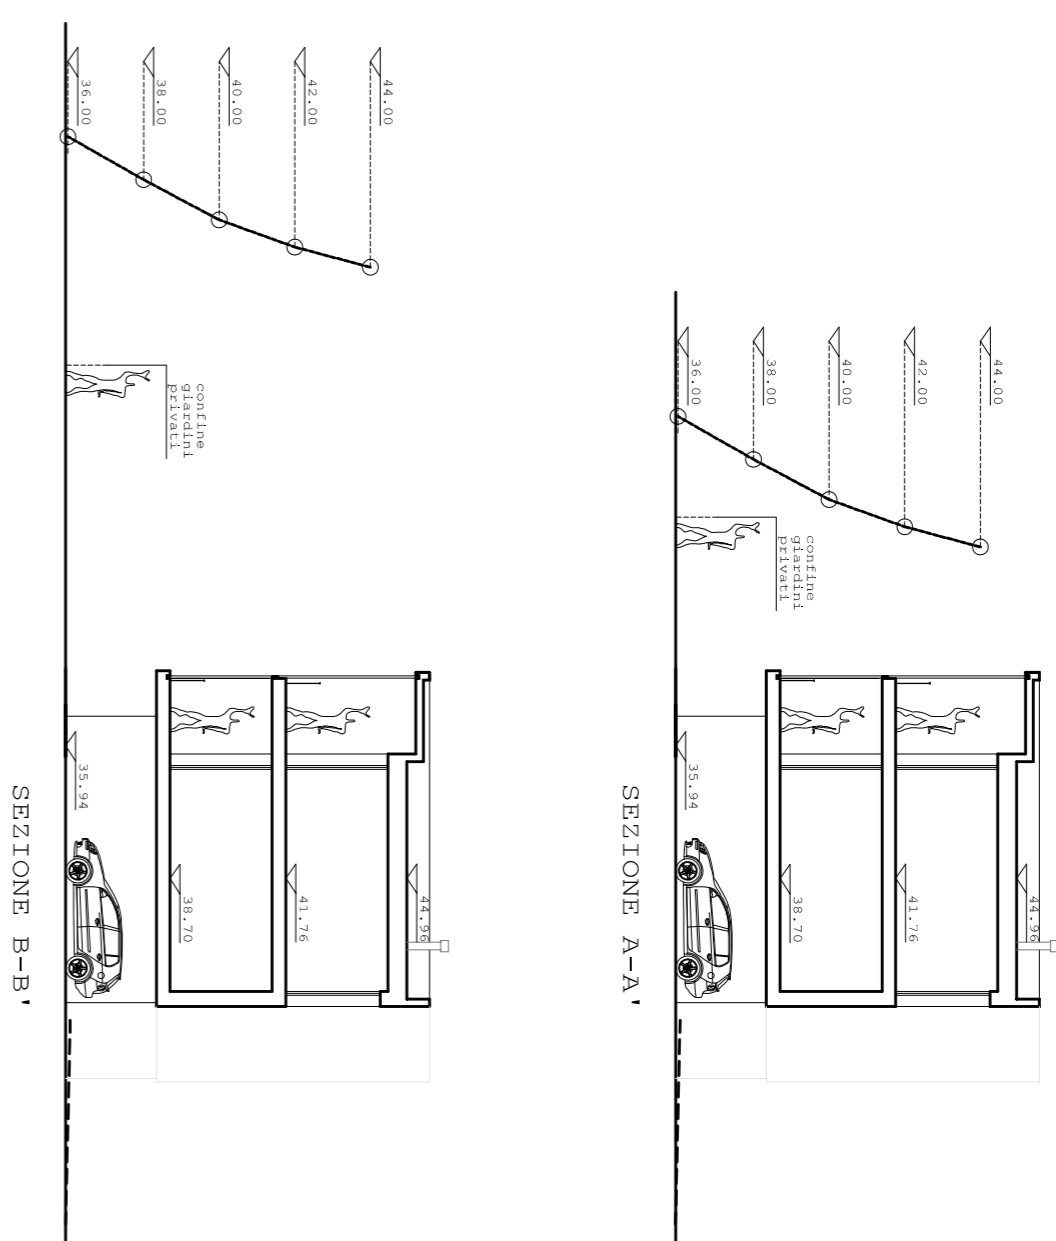


PROGETTO UNITARIO - AREA DI TRASFORMAZIONE TR 09h  
 LOCALITÀ CAPANNUCCIA, VIA SANT'ILARIO  
 REALIZZAZIONE DI 7 UNITÀ IMMOBILIARI RESIDENZIALI


COMITENTE:  
**SEI spa**, Via Baccio da Montelupo 16, Firenze

GRUPPO DI PROGETTAZIONE:  
**ARCH. MATTEO CATTARDO**  
 ARCH. MASSIMO CIONINI

<b>8</b> m <sup>2</sup>	STATO DI PROGETTO	SCALA	1/200
	VERIFICA VOLUME DI COMPENSAZIONE	DATA	30/09/2016
Via del dalla Robbia 11c - 50132 - Firenze (FI) - tel./fax 055 5973986 Via Brunella 19 - 57027 - San Vincenzo (LI) - tel./fax 0565 705526		AGG.	

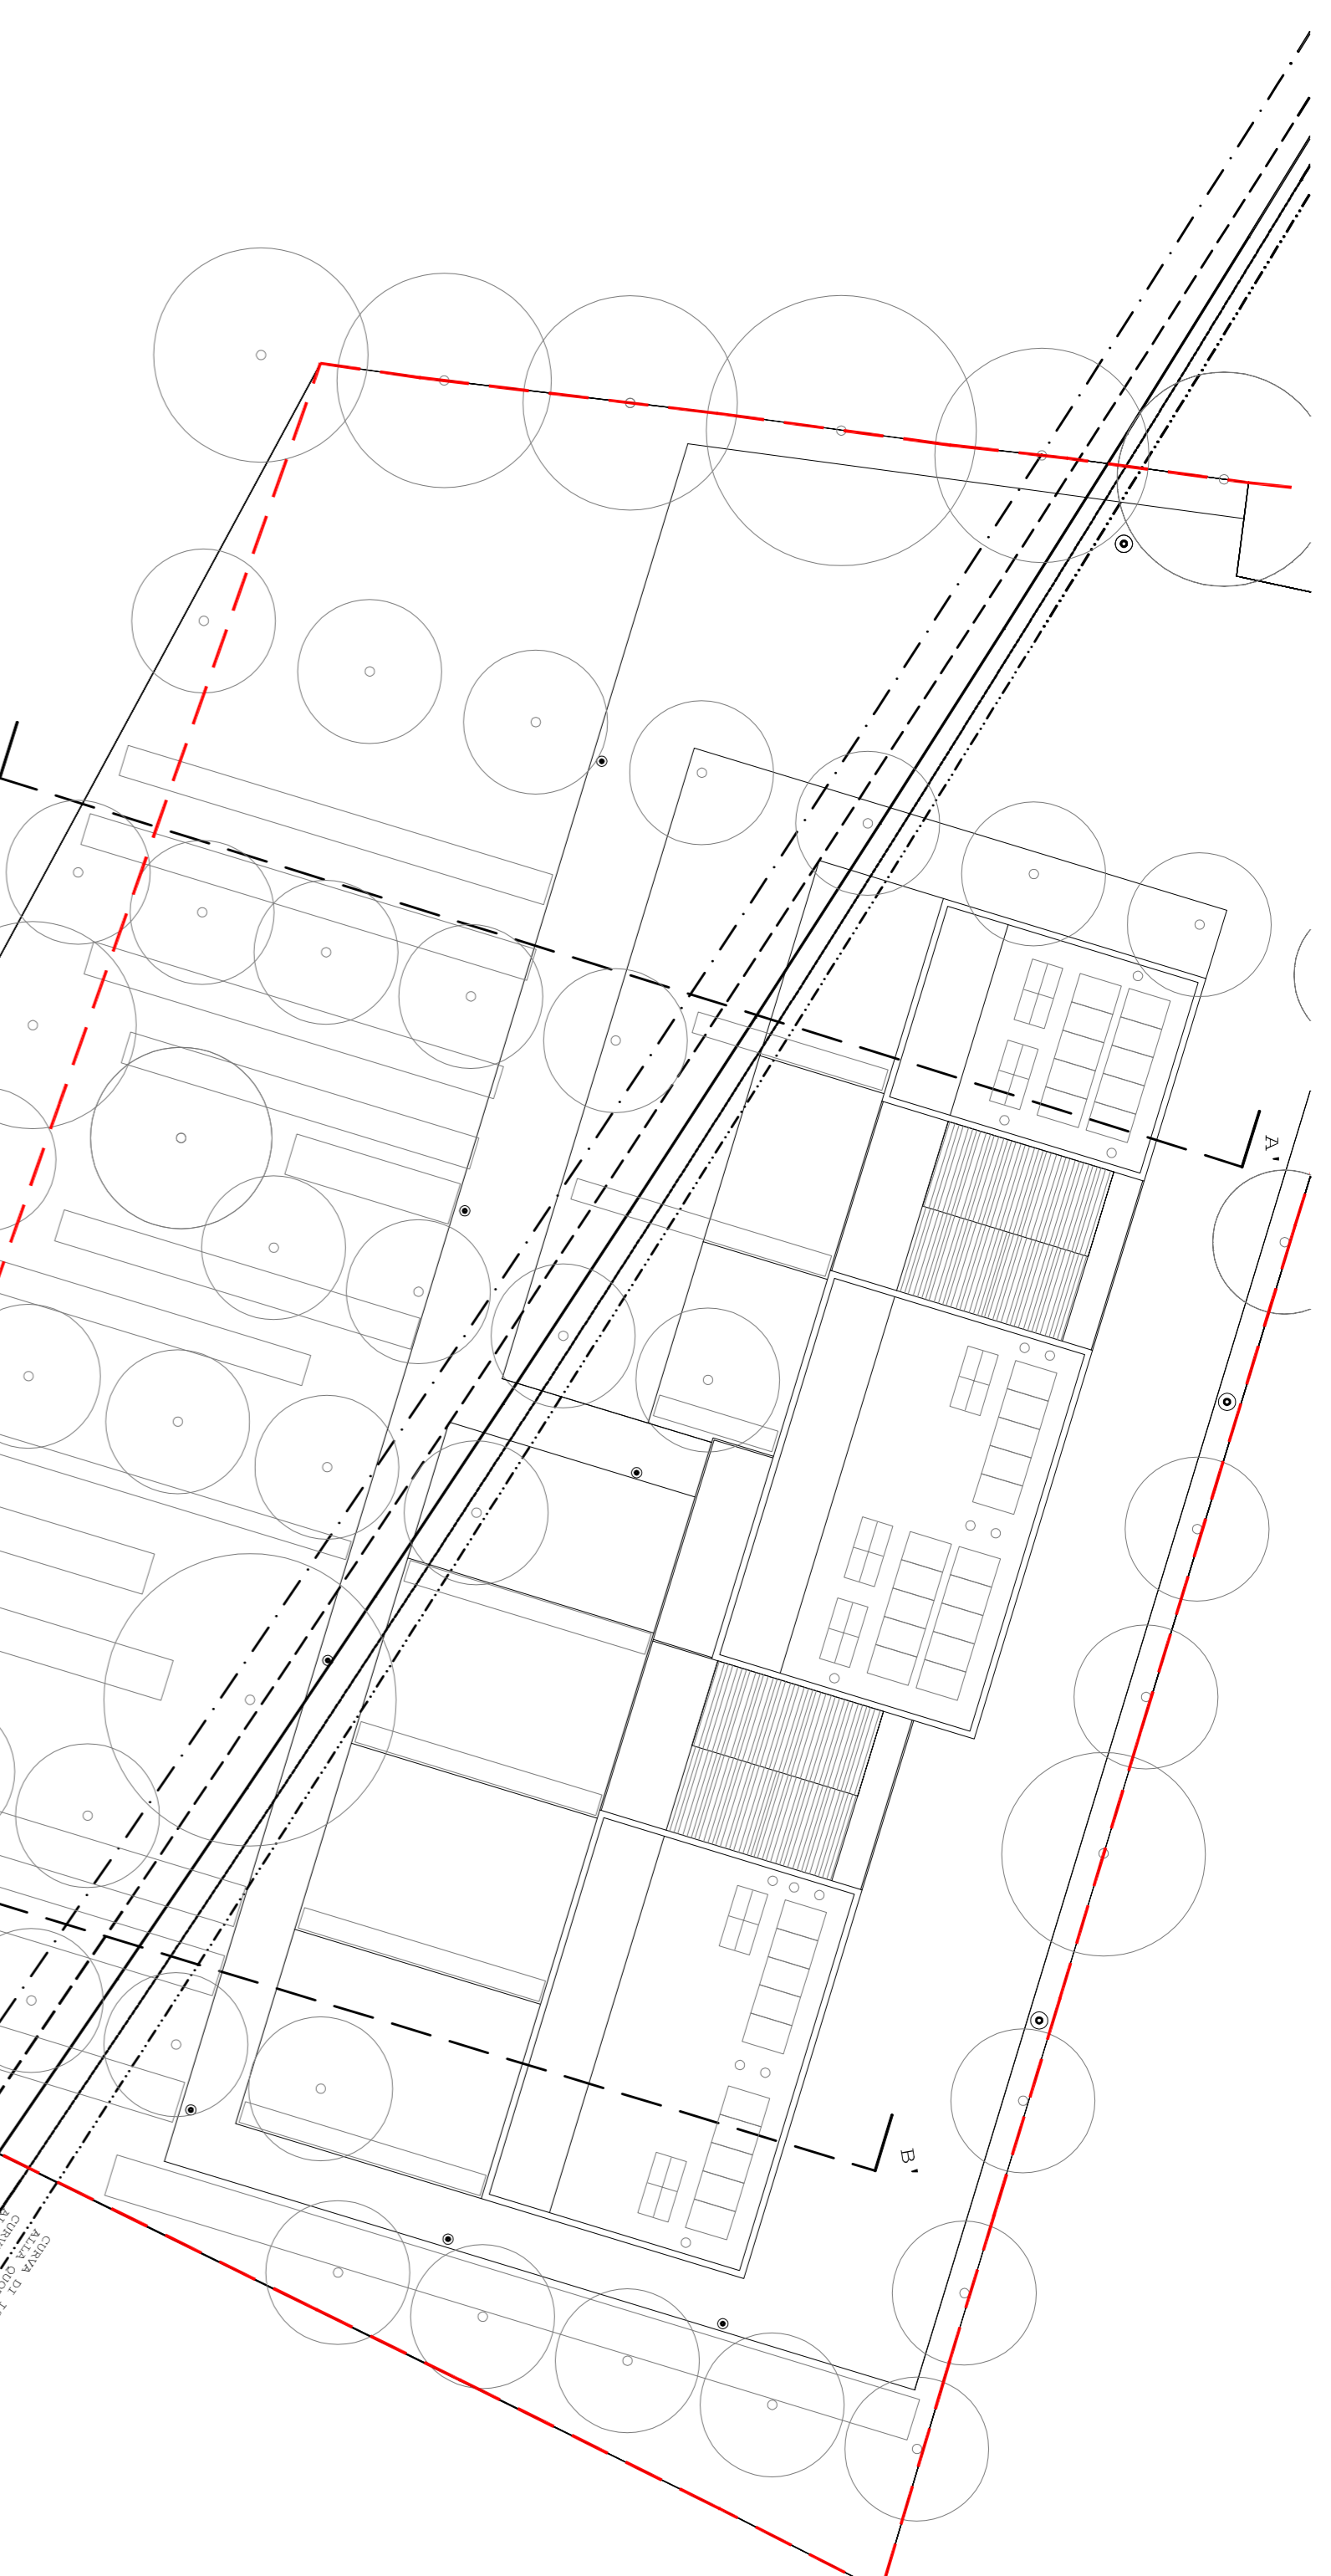

Via di Sant Ilario

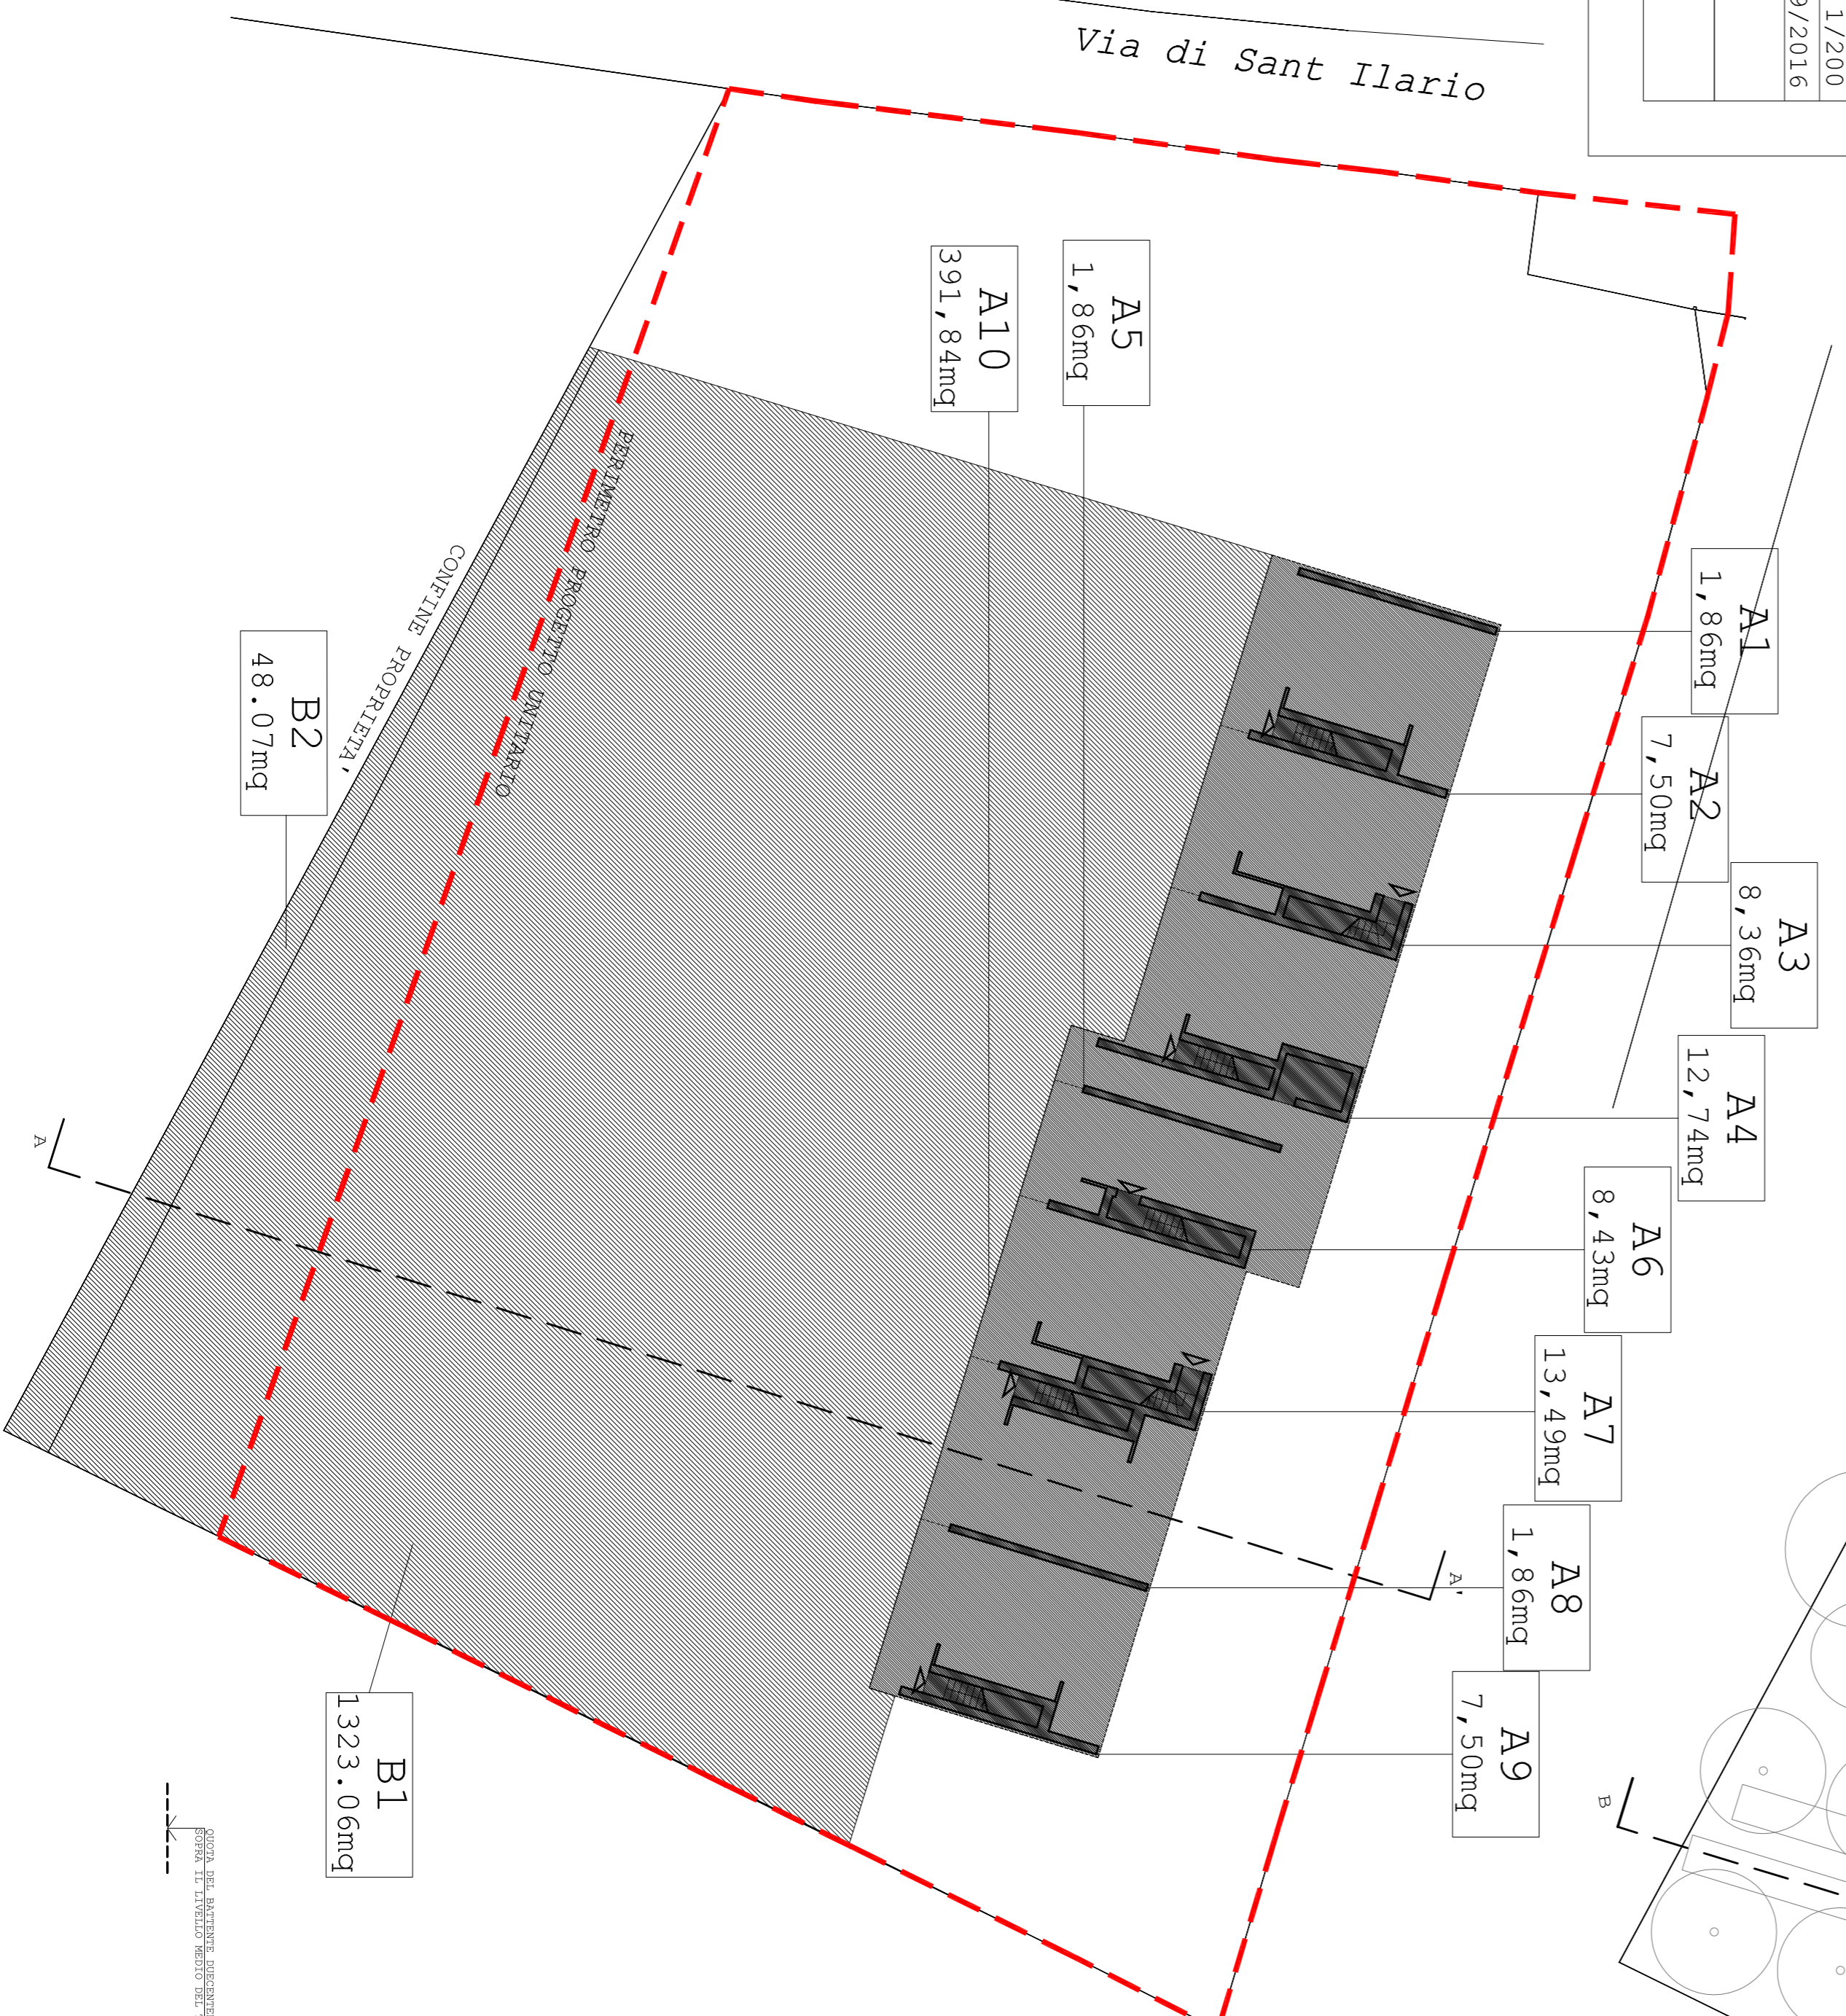

**VOLUME DI MODIFICAZIONE MORFOLOGICA**

- A1 MQ. 1,86 x 2,28 = 4,24 mc
- A2 MQ. 7,50 x 2,28 = 17,10 mc
- A3 MQ. 8,36 x 2,28 = 19,06 mc
- A4 MQ. 12,74 x 2,28 = 29,04 mc
- A5 MQ. 1,86 x 2,28 = 4,24 mc
- A6 MQ. 8,43 x 2,28 = 19,22 mc
- A7 MQ. 13,49 x 2,28 = 30,75 mc
- A8 MQ. 1,86 x 2,28 = 4,24 mc
- A9 MQ. 7,50 x 2,28 = 17,10 mc
- A10 MQ. 391,84 x 0,36 = 141,06 mc

**TOTALE VOLUME DI MODIFICAZIONE MORFOLOGICA = 286,05 mc**

**VOLUME DI COMPENSAZIONE**

- B1 = MQ. 1323,06 x 0,215 = 284,45 mc
- B2 = MQ. 48,07 x 0,15 = 7,21 mc

**TOTALE VOLUME DI COMPENSAZIONE = 291,66 mc**

