ellenne associati

Arch. Daniele Nocentini

COMUNE DI SCANDICCI

PROVINCIA DI FIRENZE

PROGETTO UNITARIO

ai sensi dell'Art. 21 del R.U. - Area di Riqualificazione RQ 04d

Ubicazione:

Comune di Scandicci (FI) - Via Rialdoli (Area ex ENEL)

Proprietà:

LE TORRI RIALDOLI s.r.l.

Progetto e Direzione Artistica:

Arch. Daniele Nocentini

Gruppo di lavoro:

Geom. Bruno Lepore
Geom. Paolo Nistri

Collaboratori di studio:

Geom. Lorenzo Cafaro

INDICI DI PROGETTO - Superficie Utile - Scala 1:1000
Rapporti Illuminanti

Oggetto:

STATO DI PROGETTO

INDICI DI PROGETTO (scala 1:200) - Superficie Utile
- Rapporti Illuminanti

TAV.

I 1

Gli elaborati grafici della presente tavola sono di proprietà del progettista che tutela i propri diritti in sede civile e penale

Superficie Utile	Superficie Non Residenziale
Appartamento 1	88,88 mq	40,44 mq
Appartamento 2	64,33 mq	33,19 mq
Appartamento 3	82,47 mq	29,78 mq
Appartamento 4	88,88 mq	35,79 mq
Appartamento 5	64,33 mq	36,49 mq
Appartamento 6	82,47 mq	25,36 mq
Appartamento 7	88,88 mq	29,79 mq
Appartamento 8	64,33 mq	32,74 mq
Appartamento 9	82,47 mq	29,03 mq
Appartamento 10	88,88 mq	44,79 mq
Appartamento 11	64,33 mq	29,74 mq
Appartamento 12	82,47 mq	30,01 mq
Appartamento 13	88,88 mq	35,49 mq
Appartamento 14	64,33 mq	32,39 mq
Appartamento 15	82,47 mq	25,36 mq
Appartamento 16	88,88 mq	105,13 mq
Appartamento 17	82,38 mq	59,86 mq
U.I. 18	82,75 mq	12,22 mq
Appartamento 19	106,55 mq	50,76 mq
Appartamento 20	106,55 mq	48,31 mq
Appartamento 21	88,26 mq	68,91 mq
Appartamento 22	76,09 mq	64,79 mq

Superficie Utile mq 1'809,88

S.N.R. mq 900,37

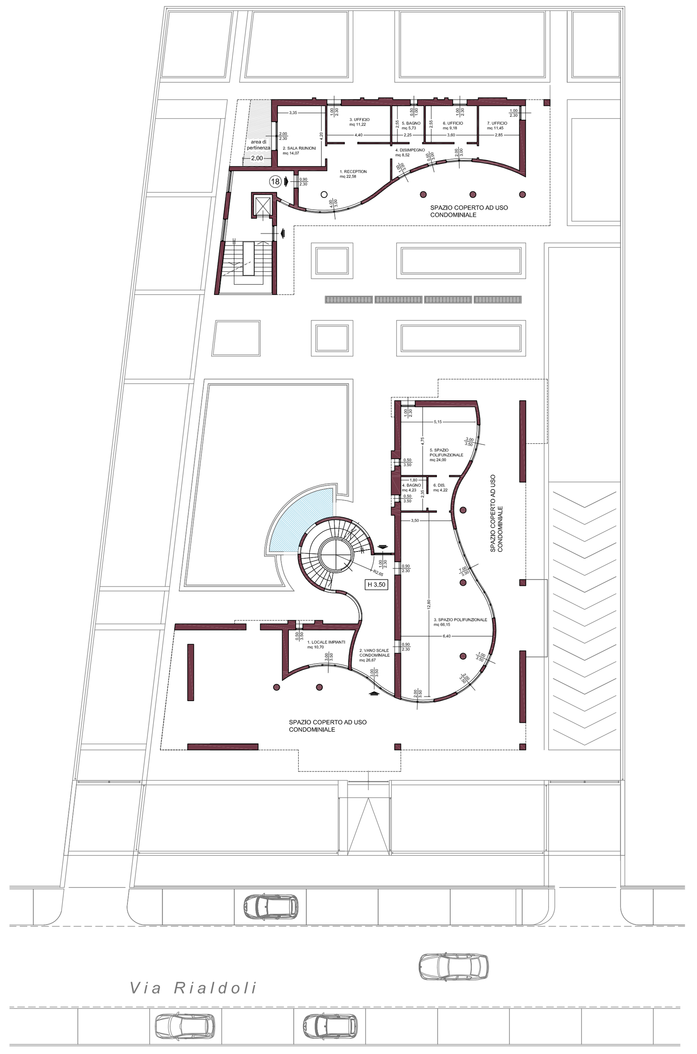

PIANTA PIANO TERRA (PILOTIS)































































