

COMUNE DI SCANDICCI - FIRENZE

PIANO PARTICOLAREGGIATO

AREA DI TRASFORMAZIONE TR 04c del P.O.



PROGETTAZIONE URBANISTICA E COORDINAMENTO TECNICO:

Arch. Lorenzo Paoli

RESPONSABILE DEL PROCEDIMENTO:

Arch. Lorenzo Paoli

GARANTE DELLA INFORMAZIONE E DELLA PARTECIPAZIONE

Dr.ssa Cinzia Rettori

CONTRIBUTI DI SETTORE:

aspetti urbanistico-edilizi:

Arch. Palma Di Fidio

Geom. Fabrizio Fissi

aspetti amministrativi:

Dr.ssa Cinzia Rettori

Dr.ssa Simonetta Cirri

opere pubbliche e ambiente:

Ing. Paolo Calastrini

Ing. Paolo Giambini

CONTRIBUTI PROGETTUALI DI DETTAGLIO E PREFIGURAZIONI ARCHITETTONICHE:

Arch. Paolo Di Nardo


Arch. Filippo Maria Conti

Arch. Bruno Angelici

Geom. Bruno Lepore

Geom. Leonardo Fanfani

Data: Luglio 2019	Oggetto: VERIFICA DELLA PERMEABILITA'	Tavola: 7
Scala: 1:2000		

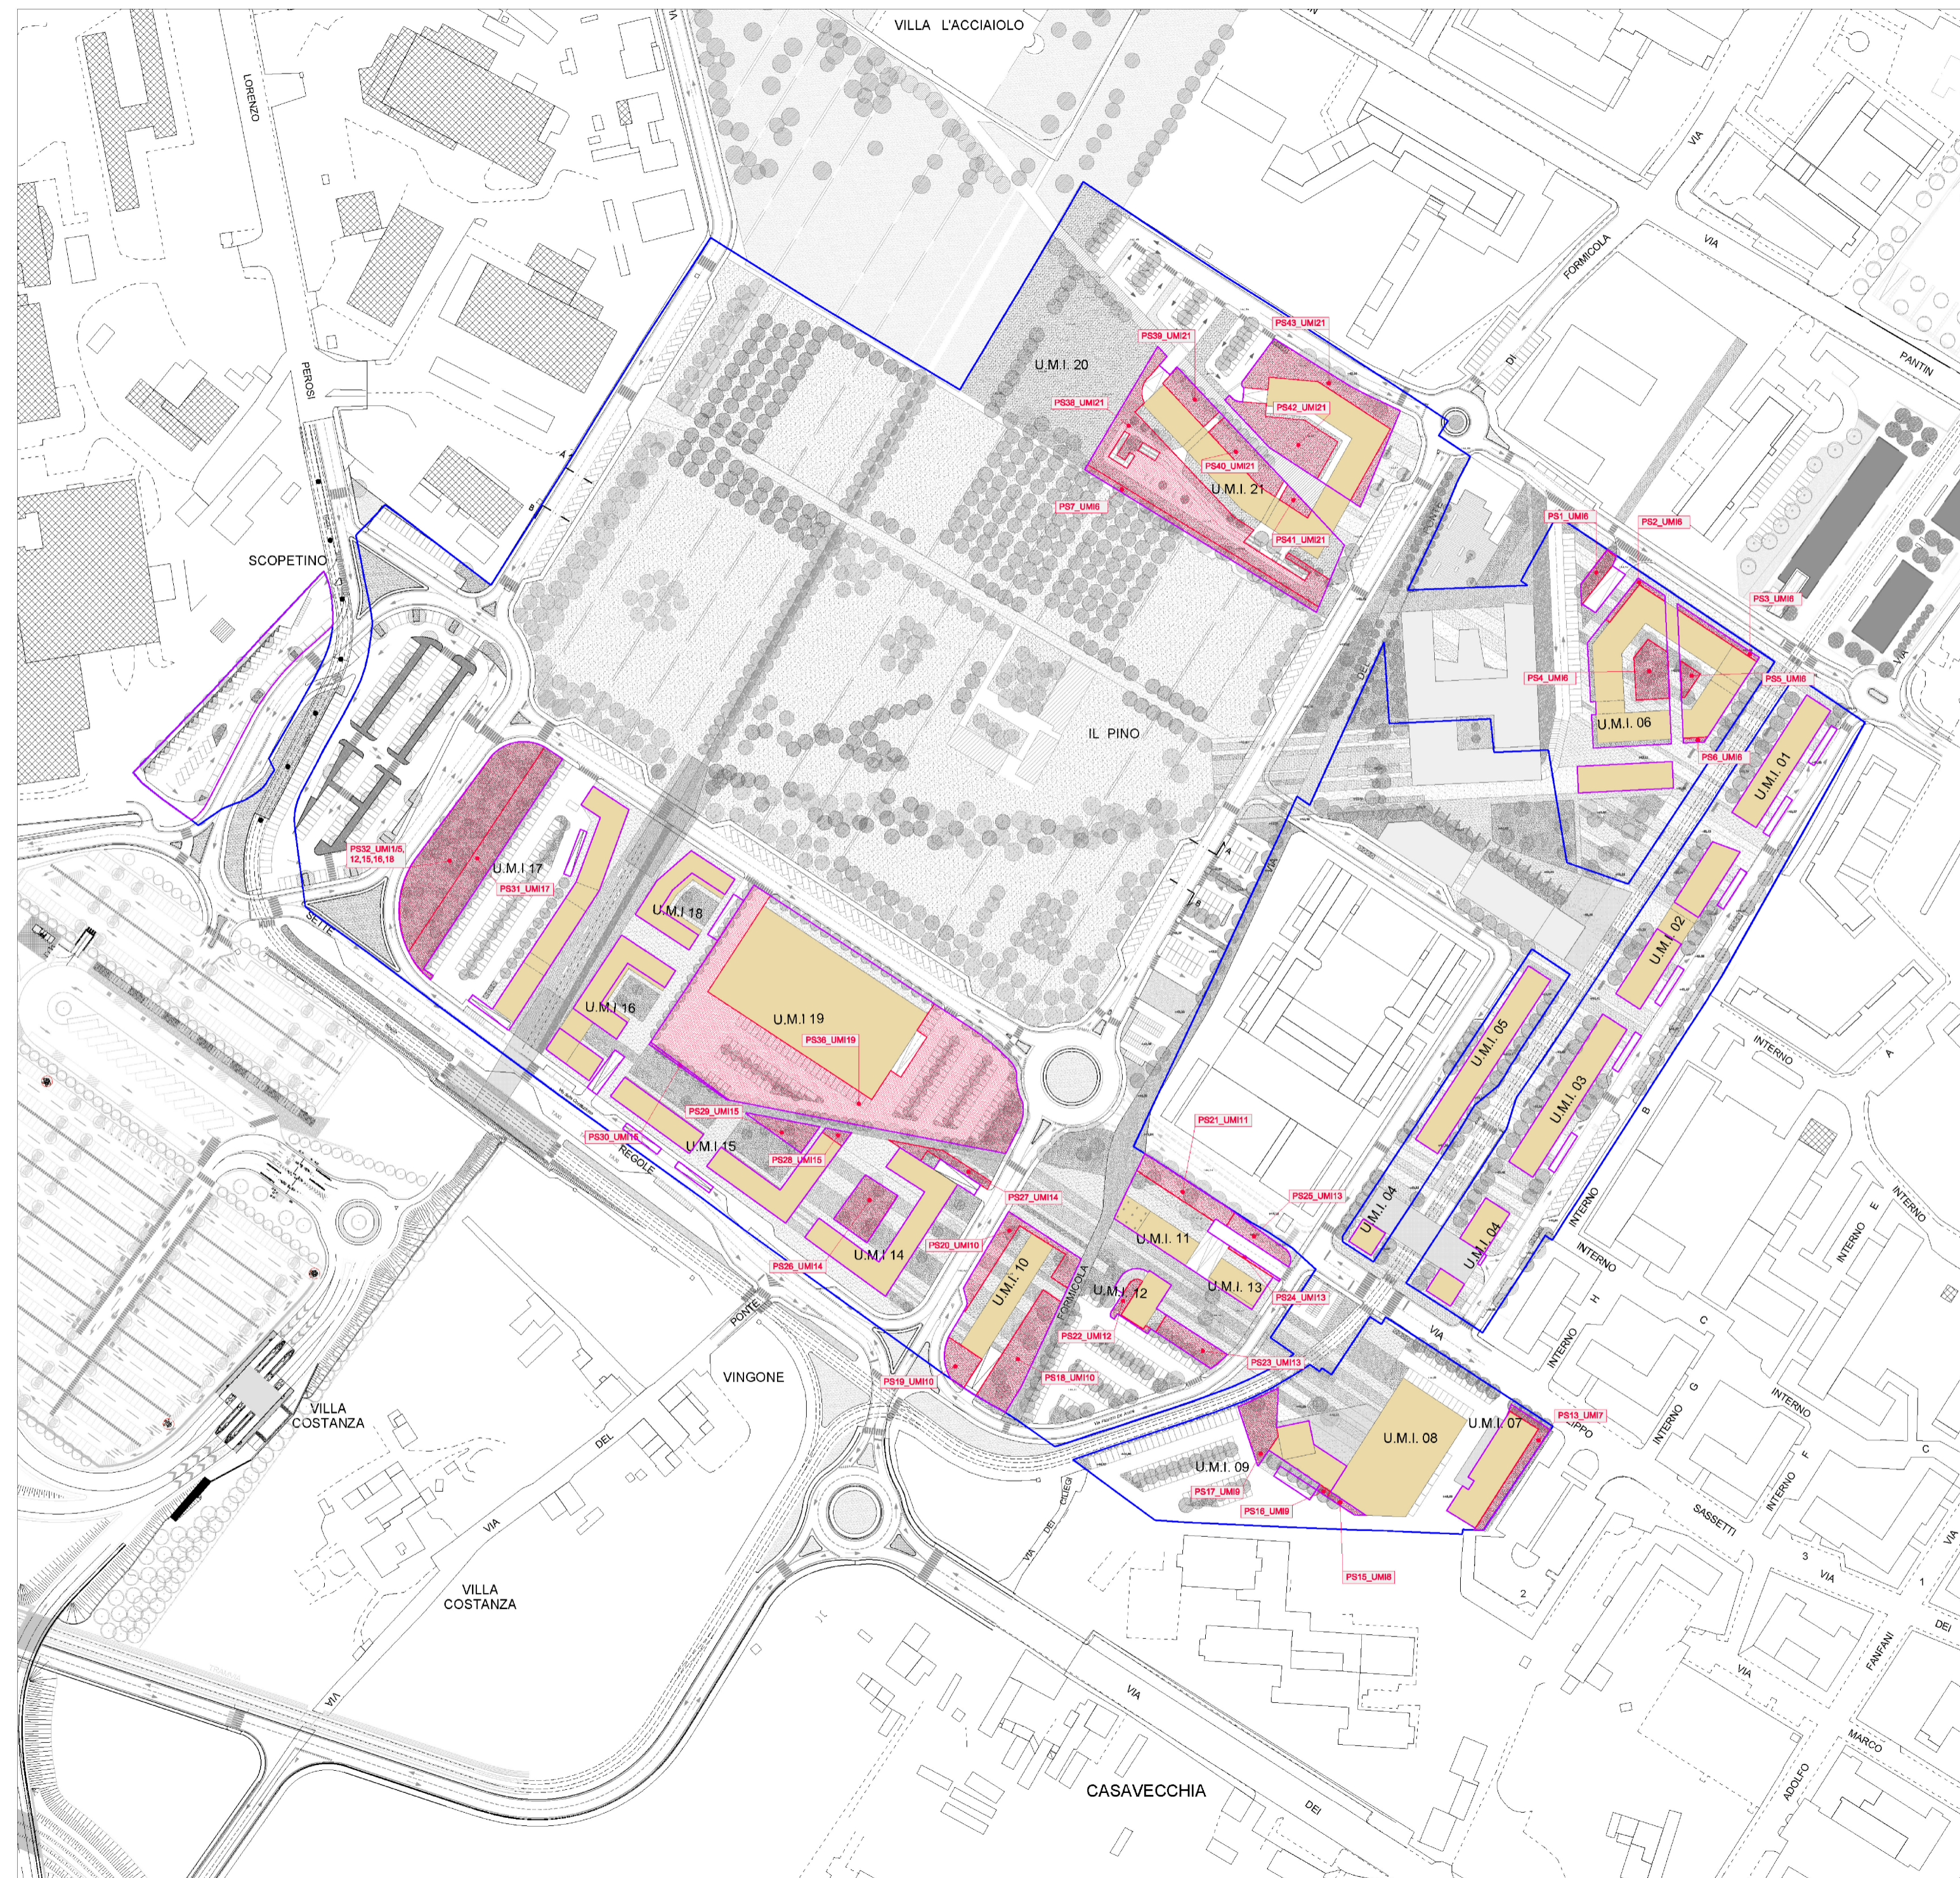

Area Permeabile

Perimetro Superficie Fondiaria

		UMI	Sup Fondiaria (MQ)	Superficie Permeabile Generata (MQ)	Localizzazione e area effettiva (MQ)	
U.I.1	ZONA 3-4	1	803,00	200,75		
		2	871,00	217,75		
		3	987,00	246,75		
		4	500,00	125,00		
		5	950,00	237,50		
		tot 1-5		1.027,75	942,50	Z6/7 PS32 - UMI1/5 1.027,75
	6	ZONA 4		3.770,00		Z3/4 PS1 - UMI6 119,32
						Z3/4 PS2 - UMI6 68,41
						Z3/4 PS3 - UMI6 81,32
						Z3/4 PS4 - UMI6 308,10
						Z3/4 PS5 - UMI6 68,32
	ZONA 5	7		911,00	227,75	Z5 PS13 - UMI7 237,21
						Z5 PS15 - UMI8 41,01
		8		863,00	215,75	Z5 PS16 - UMI9 14,23
						Z5 PS17 - UMI9 318,19
		9				Z5 PS18 - UMI10 628,67
				2.616,00	654,00	Z5 PS19 - UMI10 189,26
		10				Z5 PS20 - UMI10 404,80
						Z5 PS21 - UMI11 1.222,73
		11		1.244,00	311,00	Z5 PS22 - UMI12 86,18
				436,00	109,00	Z6/7 PS32 - UMI12 22,82
12				Z5 PS23 - UMI13 247,61		
		898,00	224,50	Z5 PS24 - UMI13 26,15		
				Z5 PS25 - UMI13 178,27		
ZONA 8	20				Z8 PS38 - UMI21 1.886,35	
			7.490,00	1.872,50	Z8 PS39 - UMI21 228,70	
					Z8 PS40 - UMI21 336,33	
					Z8 PS41 - UMI21 75,25	
					Z8 PS42 - UMI21 614,88	
21				Z8 PS43 - UMI21 709,30		
				3.850,81		
totale U.I.1			22.339,00	5.595	7.345,36	
U.I.2	ZONA 6-7	14		1.539,00	384,75	Z6/7 PS26 - UMI14 381,54
						Z6/7 PS27 - UMI14 152,00
		15		1.260,00	315,00	Z6/7 PS28 - UMI15 45,97
						Z6/7 PS29 - UMI15 195,29
						Z6/7 PS30 - UMI15 31,31
	16				Z6/7 PS32 - UMI15 42,43	
					Z6/7 PS32 - UMI15 315,00	
	17		919,00	229,75	Z6/7 PS32 - UMI16 229,75	
			1.238,00	309,50	Z6/7 PS32 - UMI17 952,31	
			623,00	155,75	Z6/7 PS32 - UMI18 155,75	
18		9.495,00	2.373,75	Z6/7 PS36 - UMI19 5.296,26		
totale U.I.2			15.074	3.769	8.331,15	
TOTALE			37.413,00	9.877,36	15.676,51	

DETTAGLIO Z6/7 PS32 (permeabilità UMI 1-5, 12, 15, 16, 18)		AREE COMPRESSE E UMI DI RIFERIMENTO	
Z6/7 PS32	1578,54	Z3/4 - UMI 1/5	1.027,75
		Z5 - UMI12	22,82
		Z6/7 - UMI15	42,43
		Z6/7 - UMI16	229,75
		Z6/7 - UMI18	155,75
			1.478,50