

COMUNE DI SCANDICCI - FIRENZE
PIANO PARTICOLAREGGIATO
AREA DI TRASFORMAZIONE TR 04c del P.O.



PROGETTAZIONE URBANISTICA E COORDINAMENTO TECNICO:

Arch. Lorenzo Paoli

RESPONSABILE DEL PROCEDIMENTO:

Arch. Lorenzo Paoli

GARANTE DELLA INFORMAZIONE E DELLA PARTECIPAZIONE:

Arch. Lorenzo Paoli

CONTRIBUTI DI SETTORE:

aspetti urbanistico-edilizi:

Arch. Palma Di Fiato

Geom. Fabrizio Pasi

aspetti amministrativi:

Dr.ssa Cinzia Rettoni

Dr.ssa Simona Cini

opere pubbliche e ambiente:

Ing. Paolo Calastri

Ing. Paolo Gambini

CONTRIBUTI PROGETTUALI DI DETTAGLIO E PREDEFINIZIONI ARCHITETTONICHE:

Arch. Paolo Di Nardo

Arch. Filippo Maria Conti


Arch. Bruno Angelici

Geom. Bruno Lepore

Geom. Leonardo Farfani

Data:	Luglio 2019	Oggetto:	VERIFICA DEGLI STANDARD URBANISTICI AI SENSI DELL'ART. 81 DEL P.S.	Tavola:	8
Scala:	1:1000				

- Parcheggio
- Attrezzature di interesse comune
- Spazi Pubblici Attrezzati
- Verde attrezzato
- Aree per l'Istruzione
- H = mt Altezza edifici ai fini dei Ribaltamenti
- Proiezione del Ribaltamento
- Perimetro delle zone
- Perimetro dell' Area di Trasformazione
- * Standard già realizzato

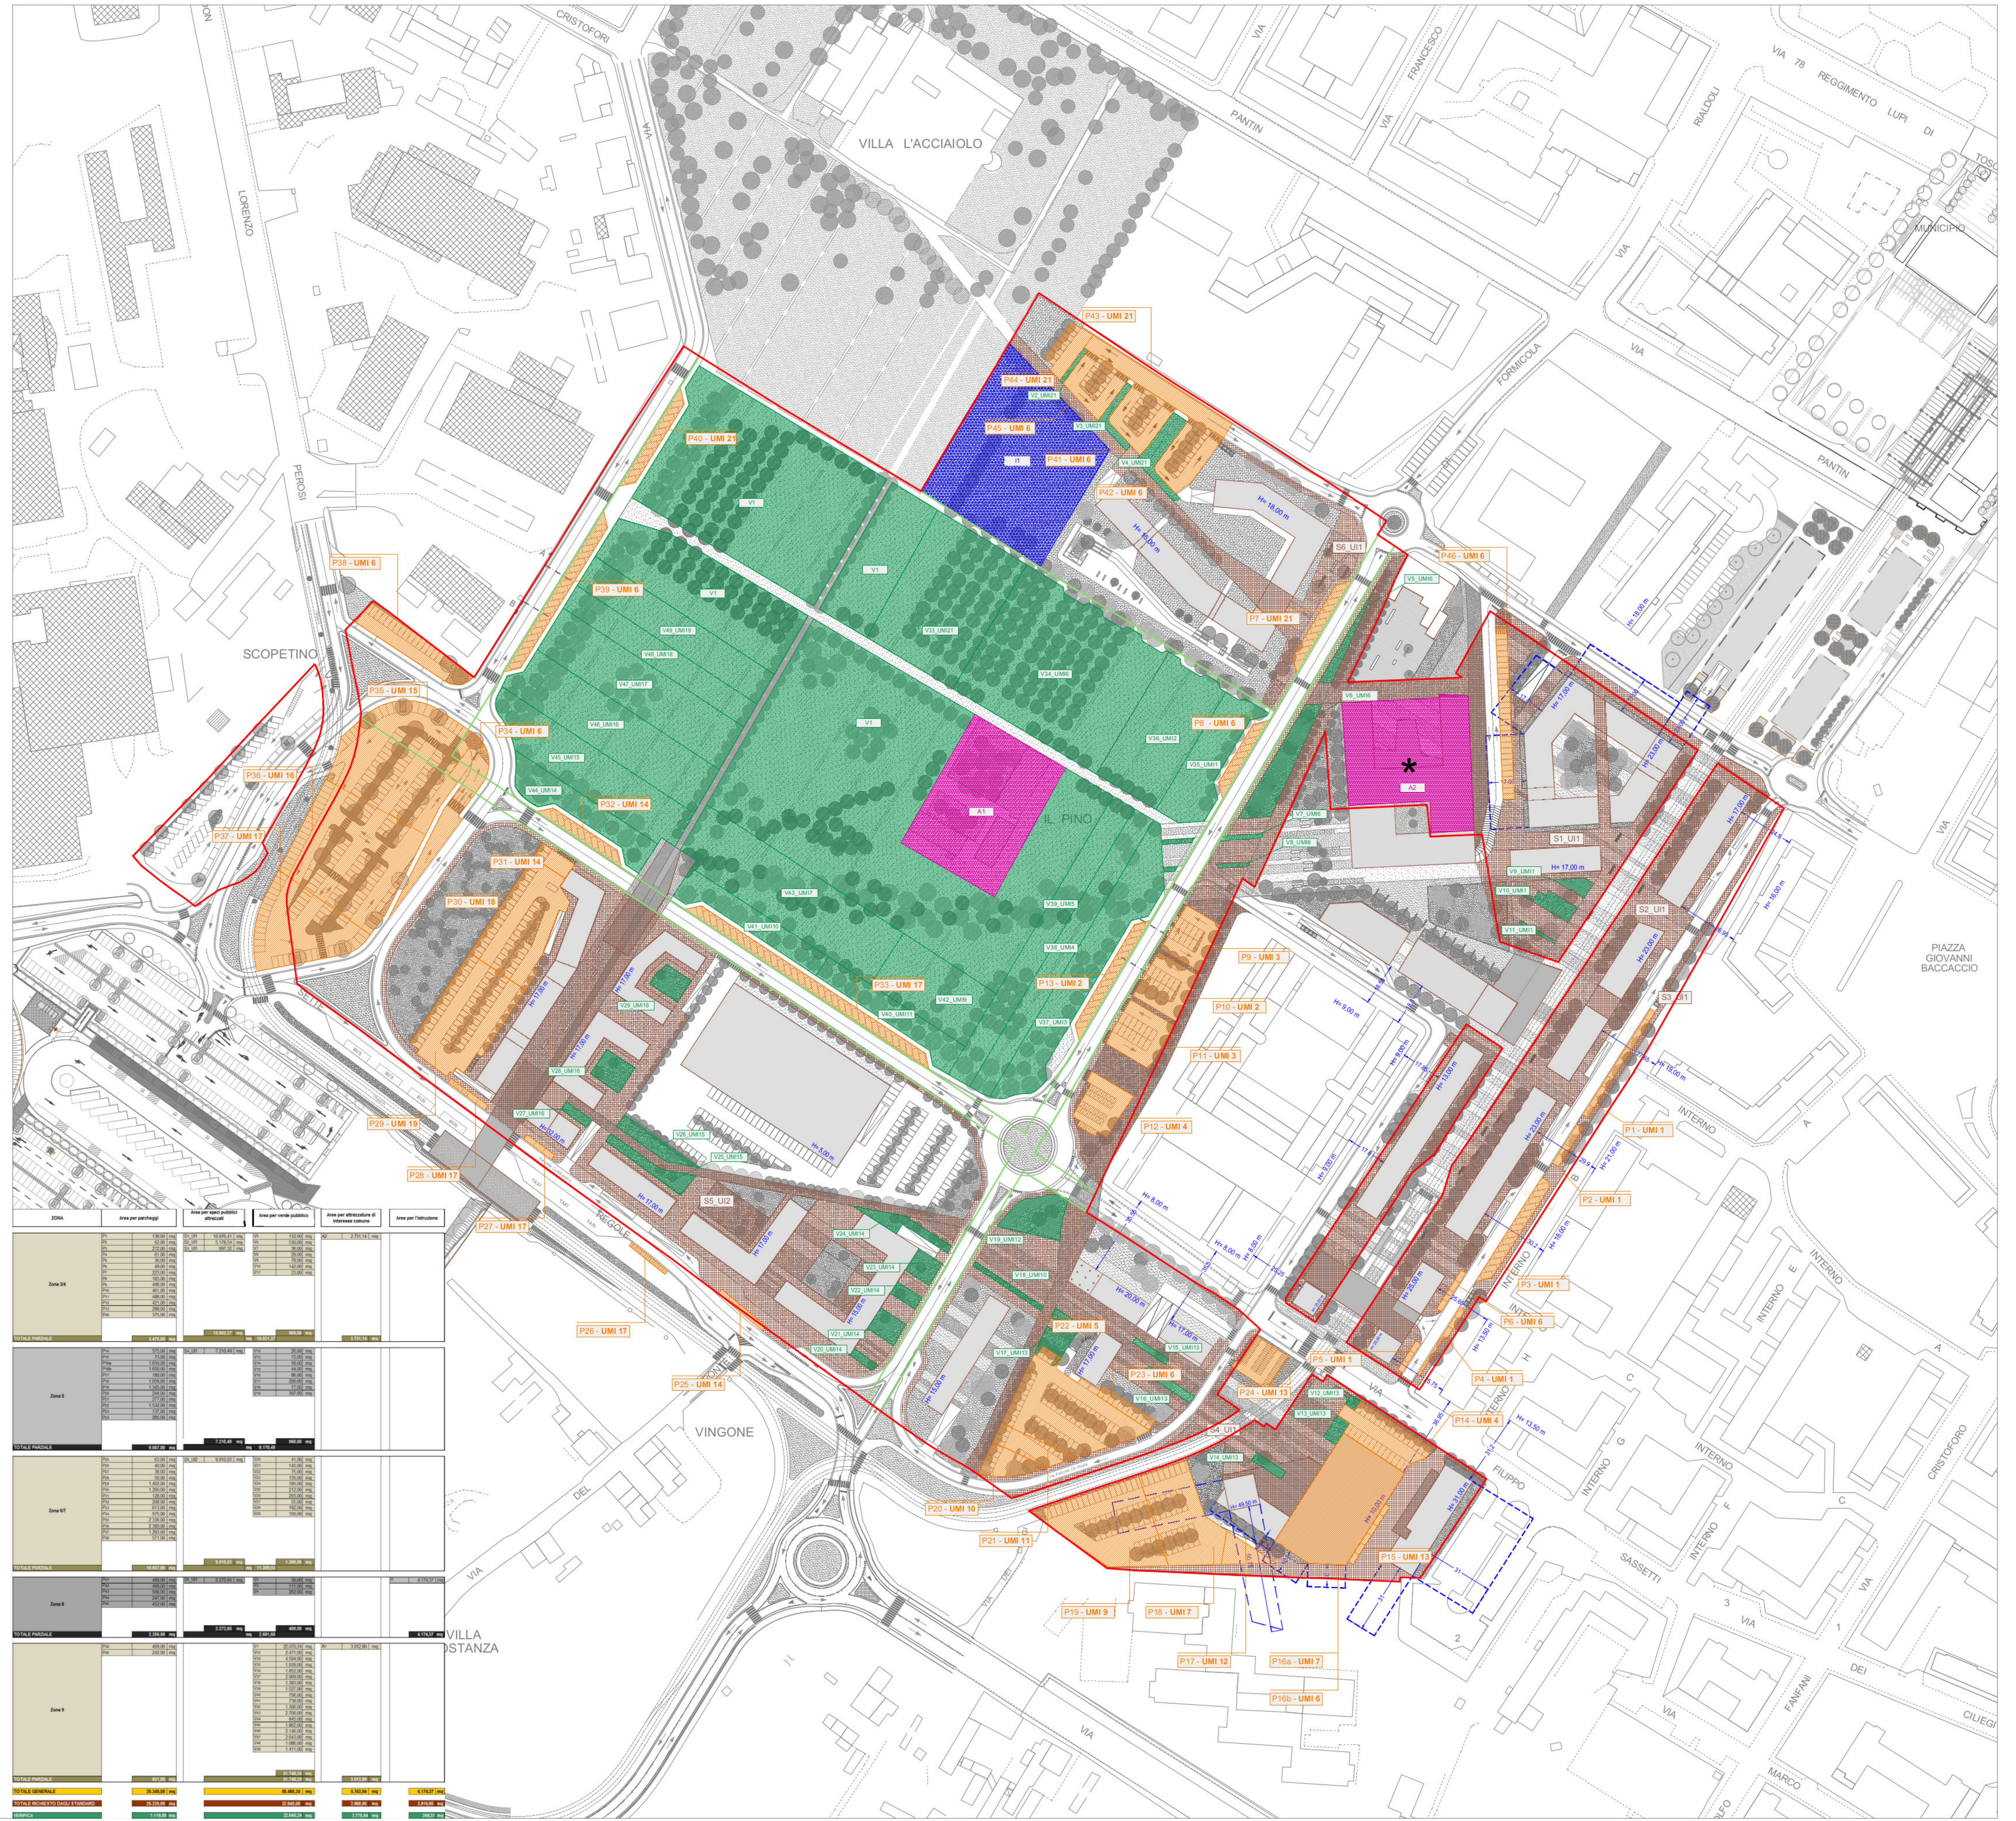

Zone	Area per parcheggio	Area per spazi pubblici attrezzati	Area per verde attrezzato	Area per attrezzature di interesse comune	Area per l'istruzione
