




- LEGENDA**
- Edifici area TR 04c RU
 - Pericolosità da alluvione ai sensi del DPGRS3R / PGRA:
 - I4 / P3
 - I3 / P2
 - I2 / P1
 - Magnitudo idraulica ai sensi della LR41/08:
 - molto severa
 - severa
 - moderata

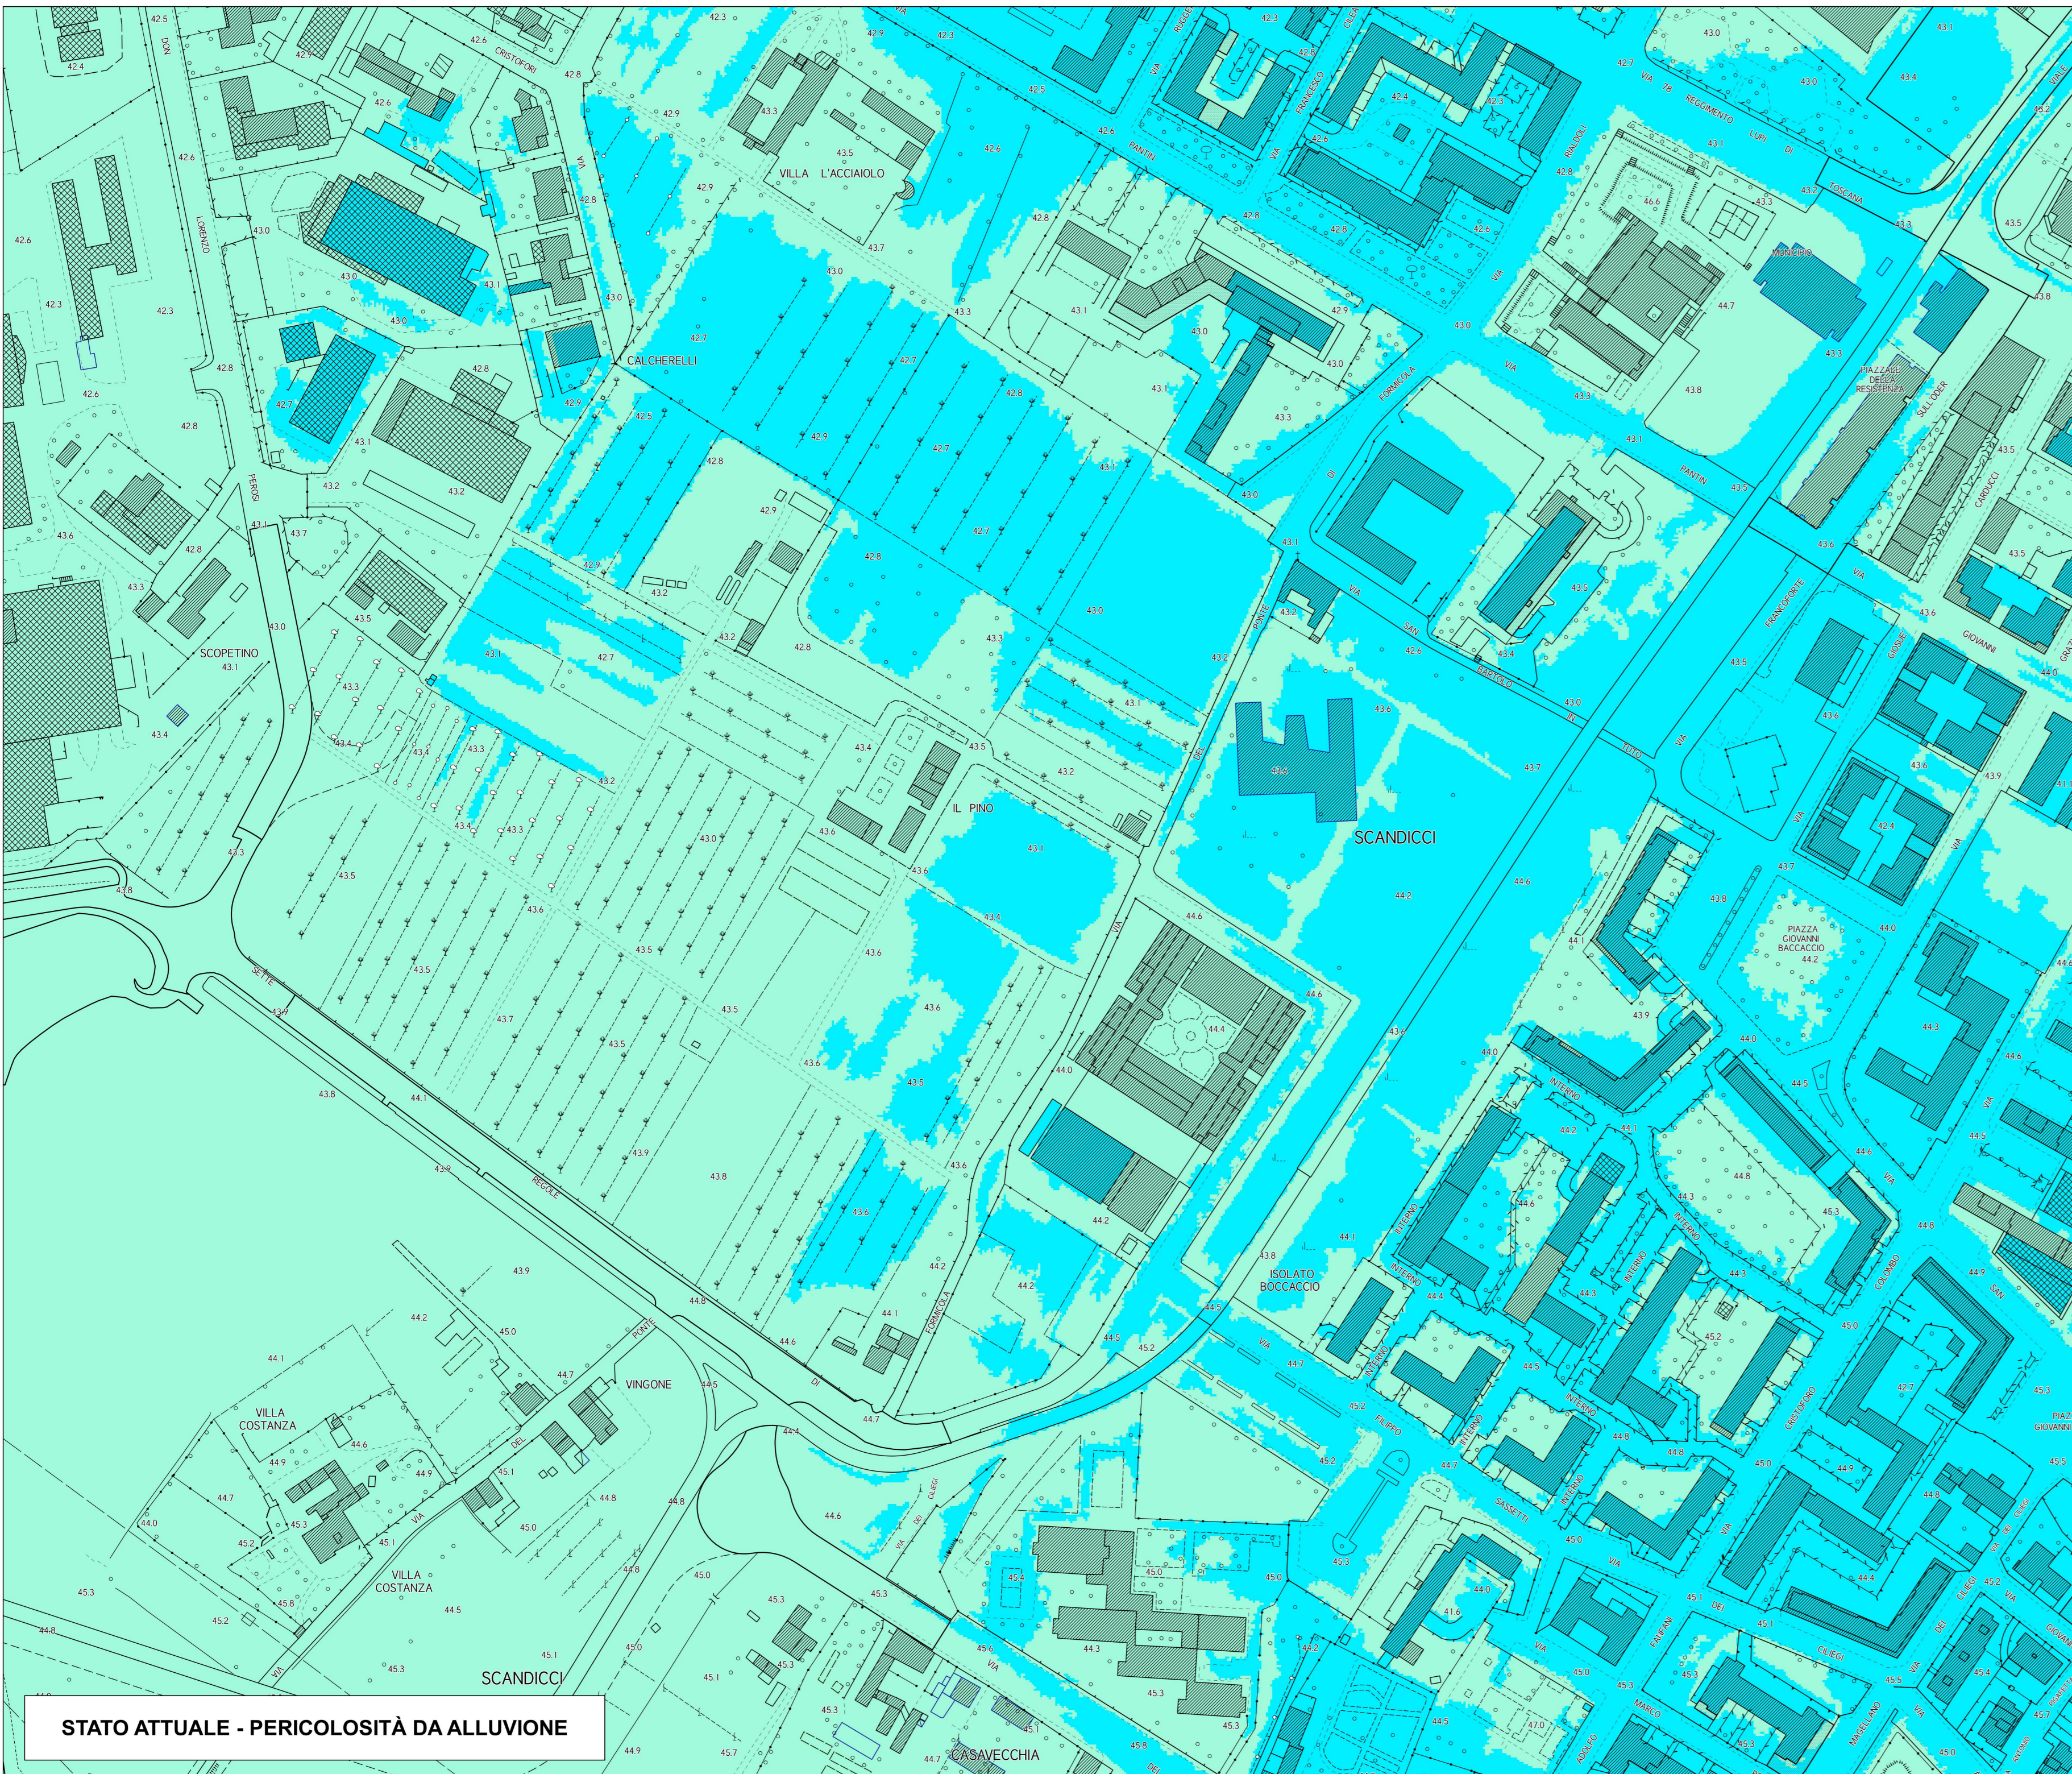


STATO ATTUALE - PERICOLOSITÀ DA ALLUVIONE

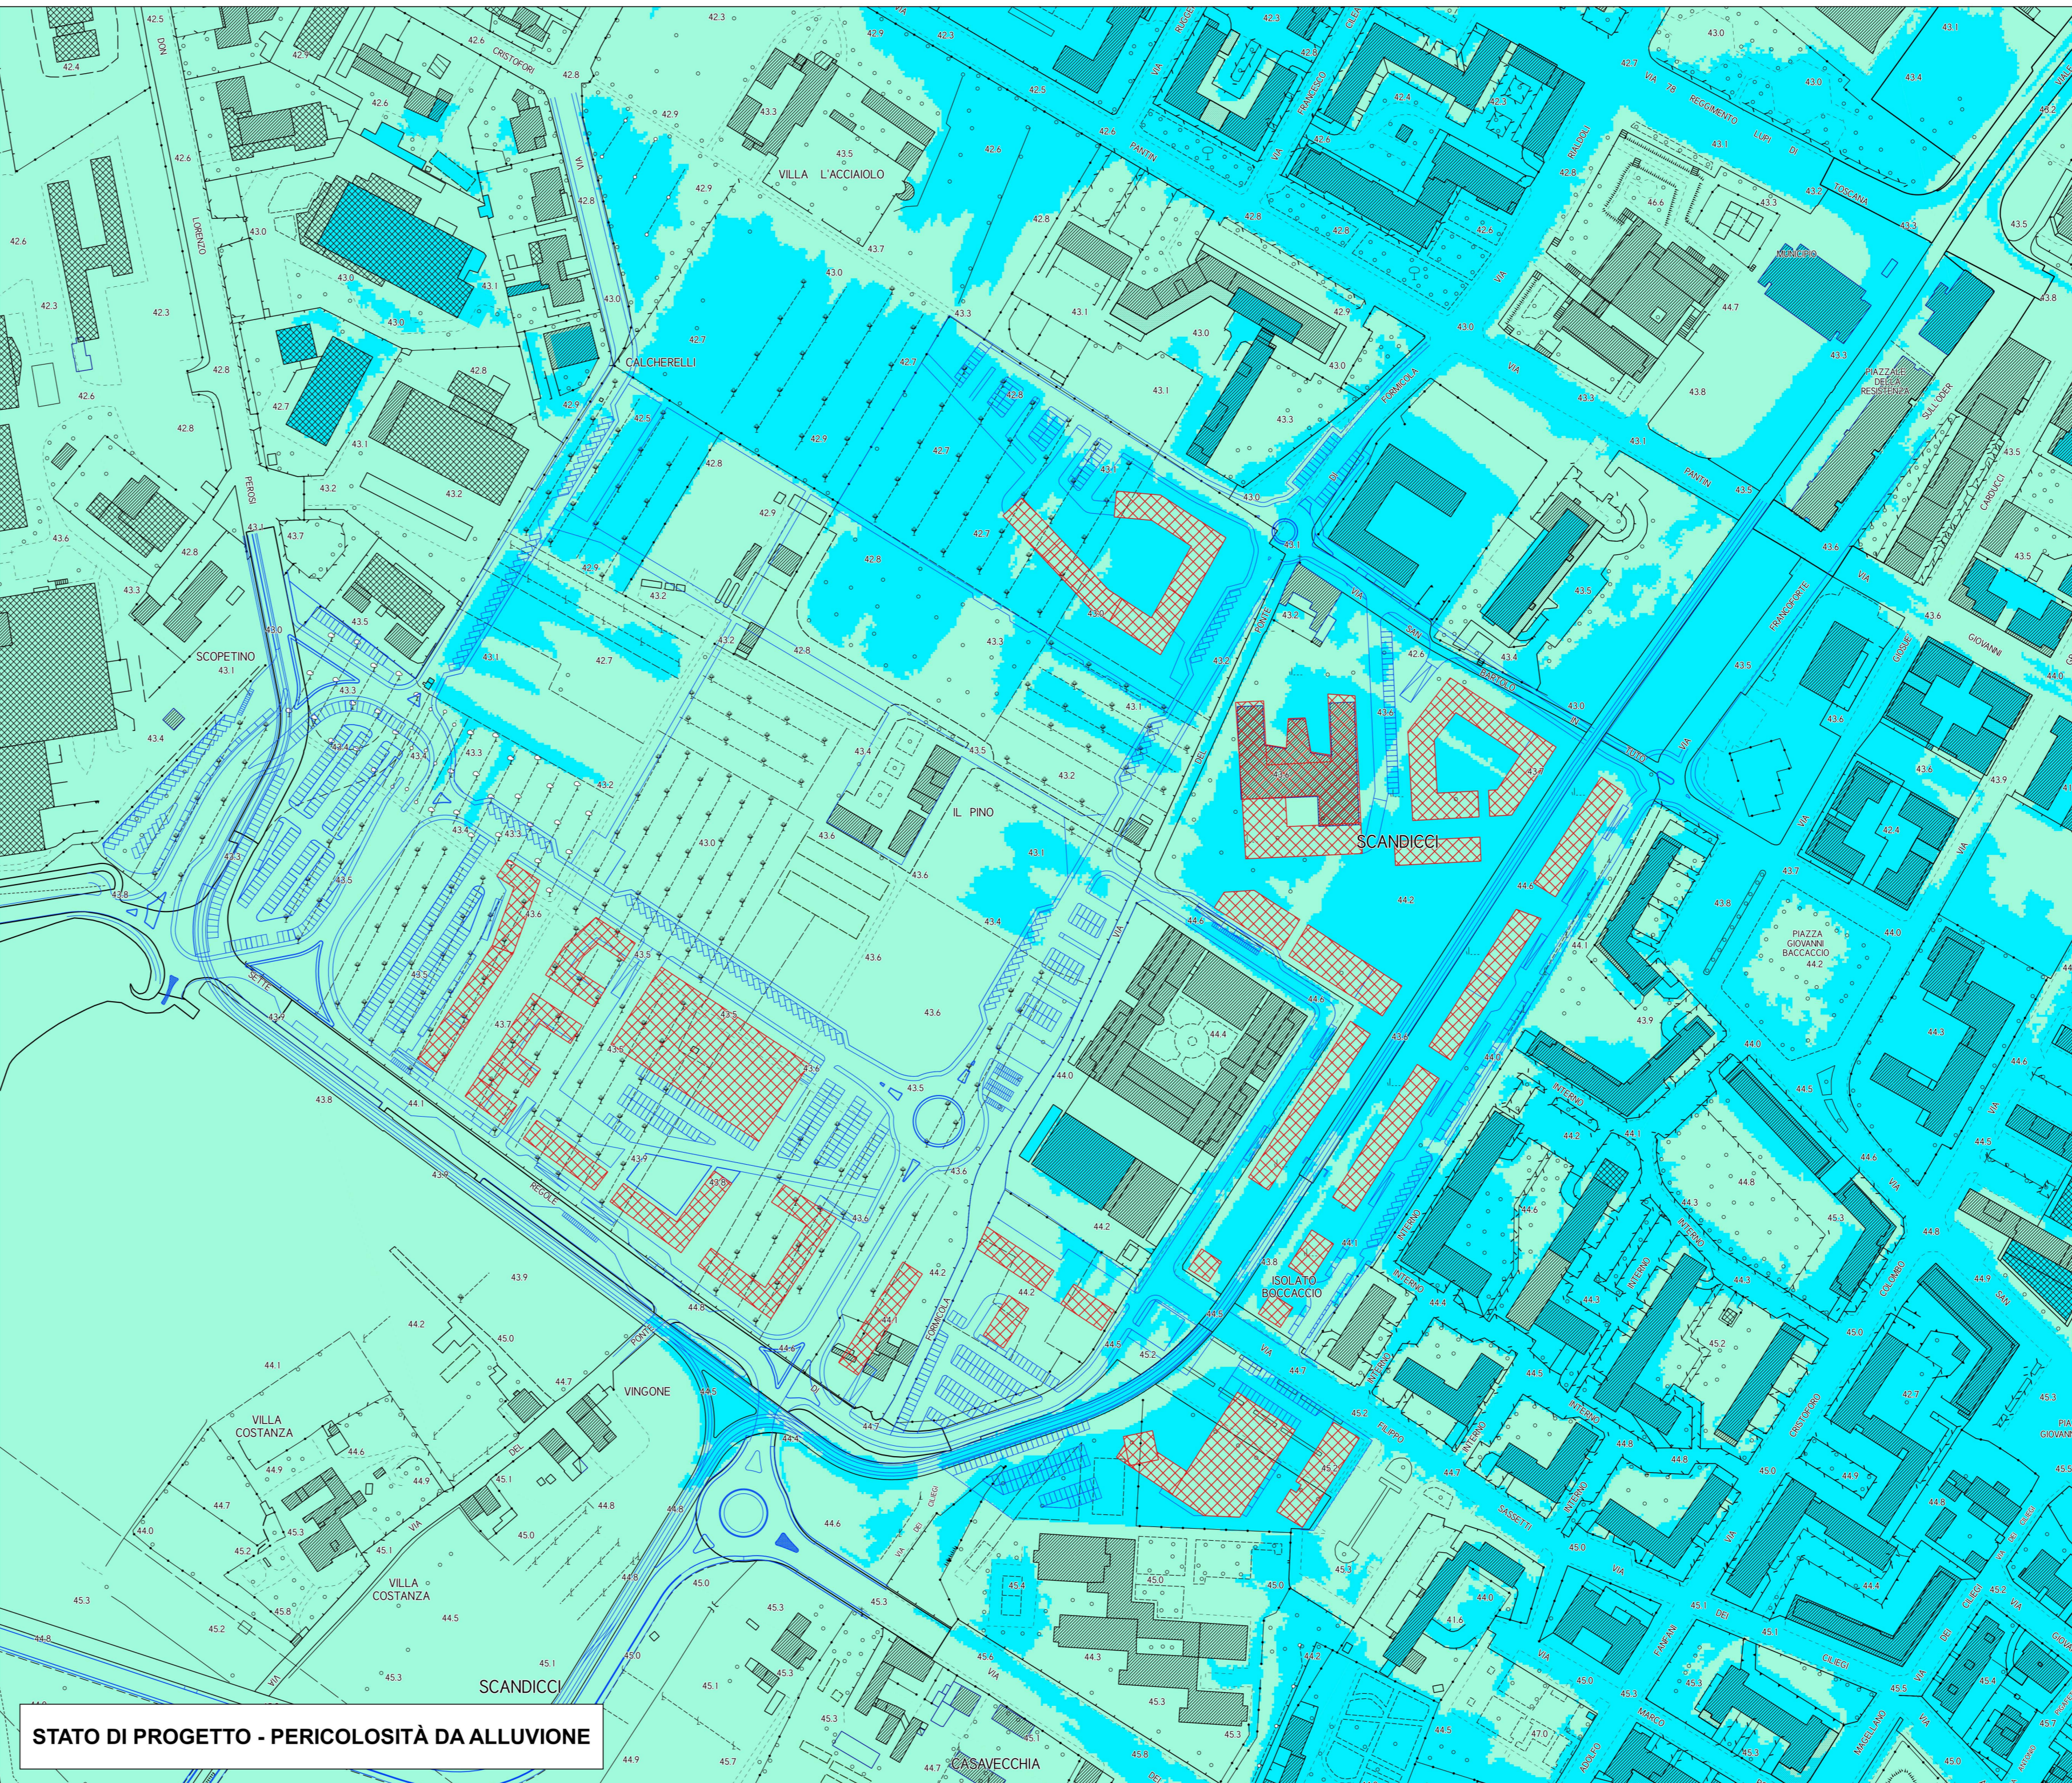

STATO DI PROGETTO - PERICOLOSITÀ DA ALLUVIONE

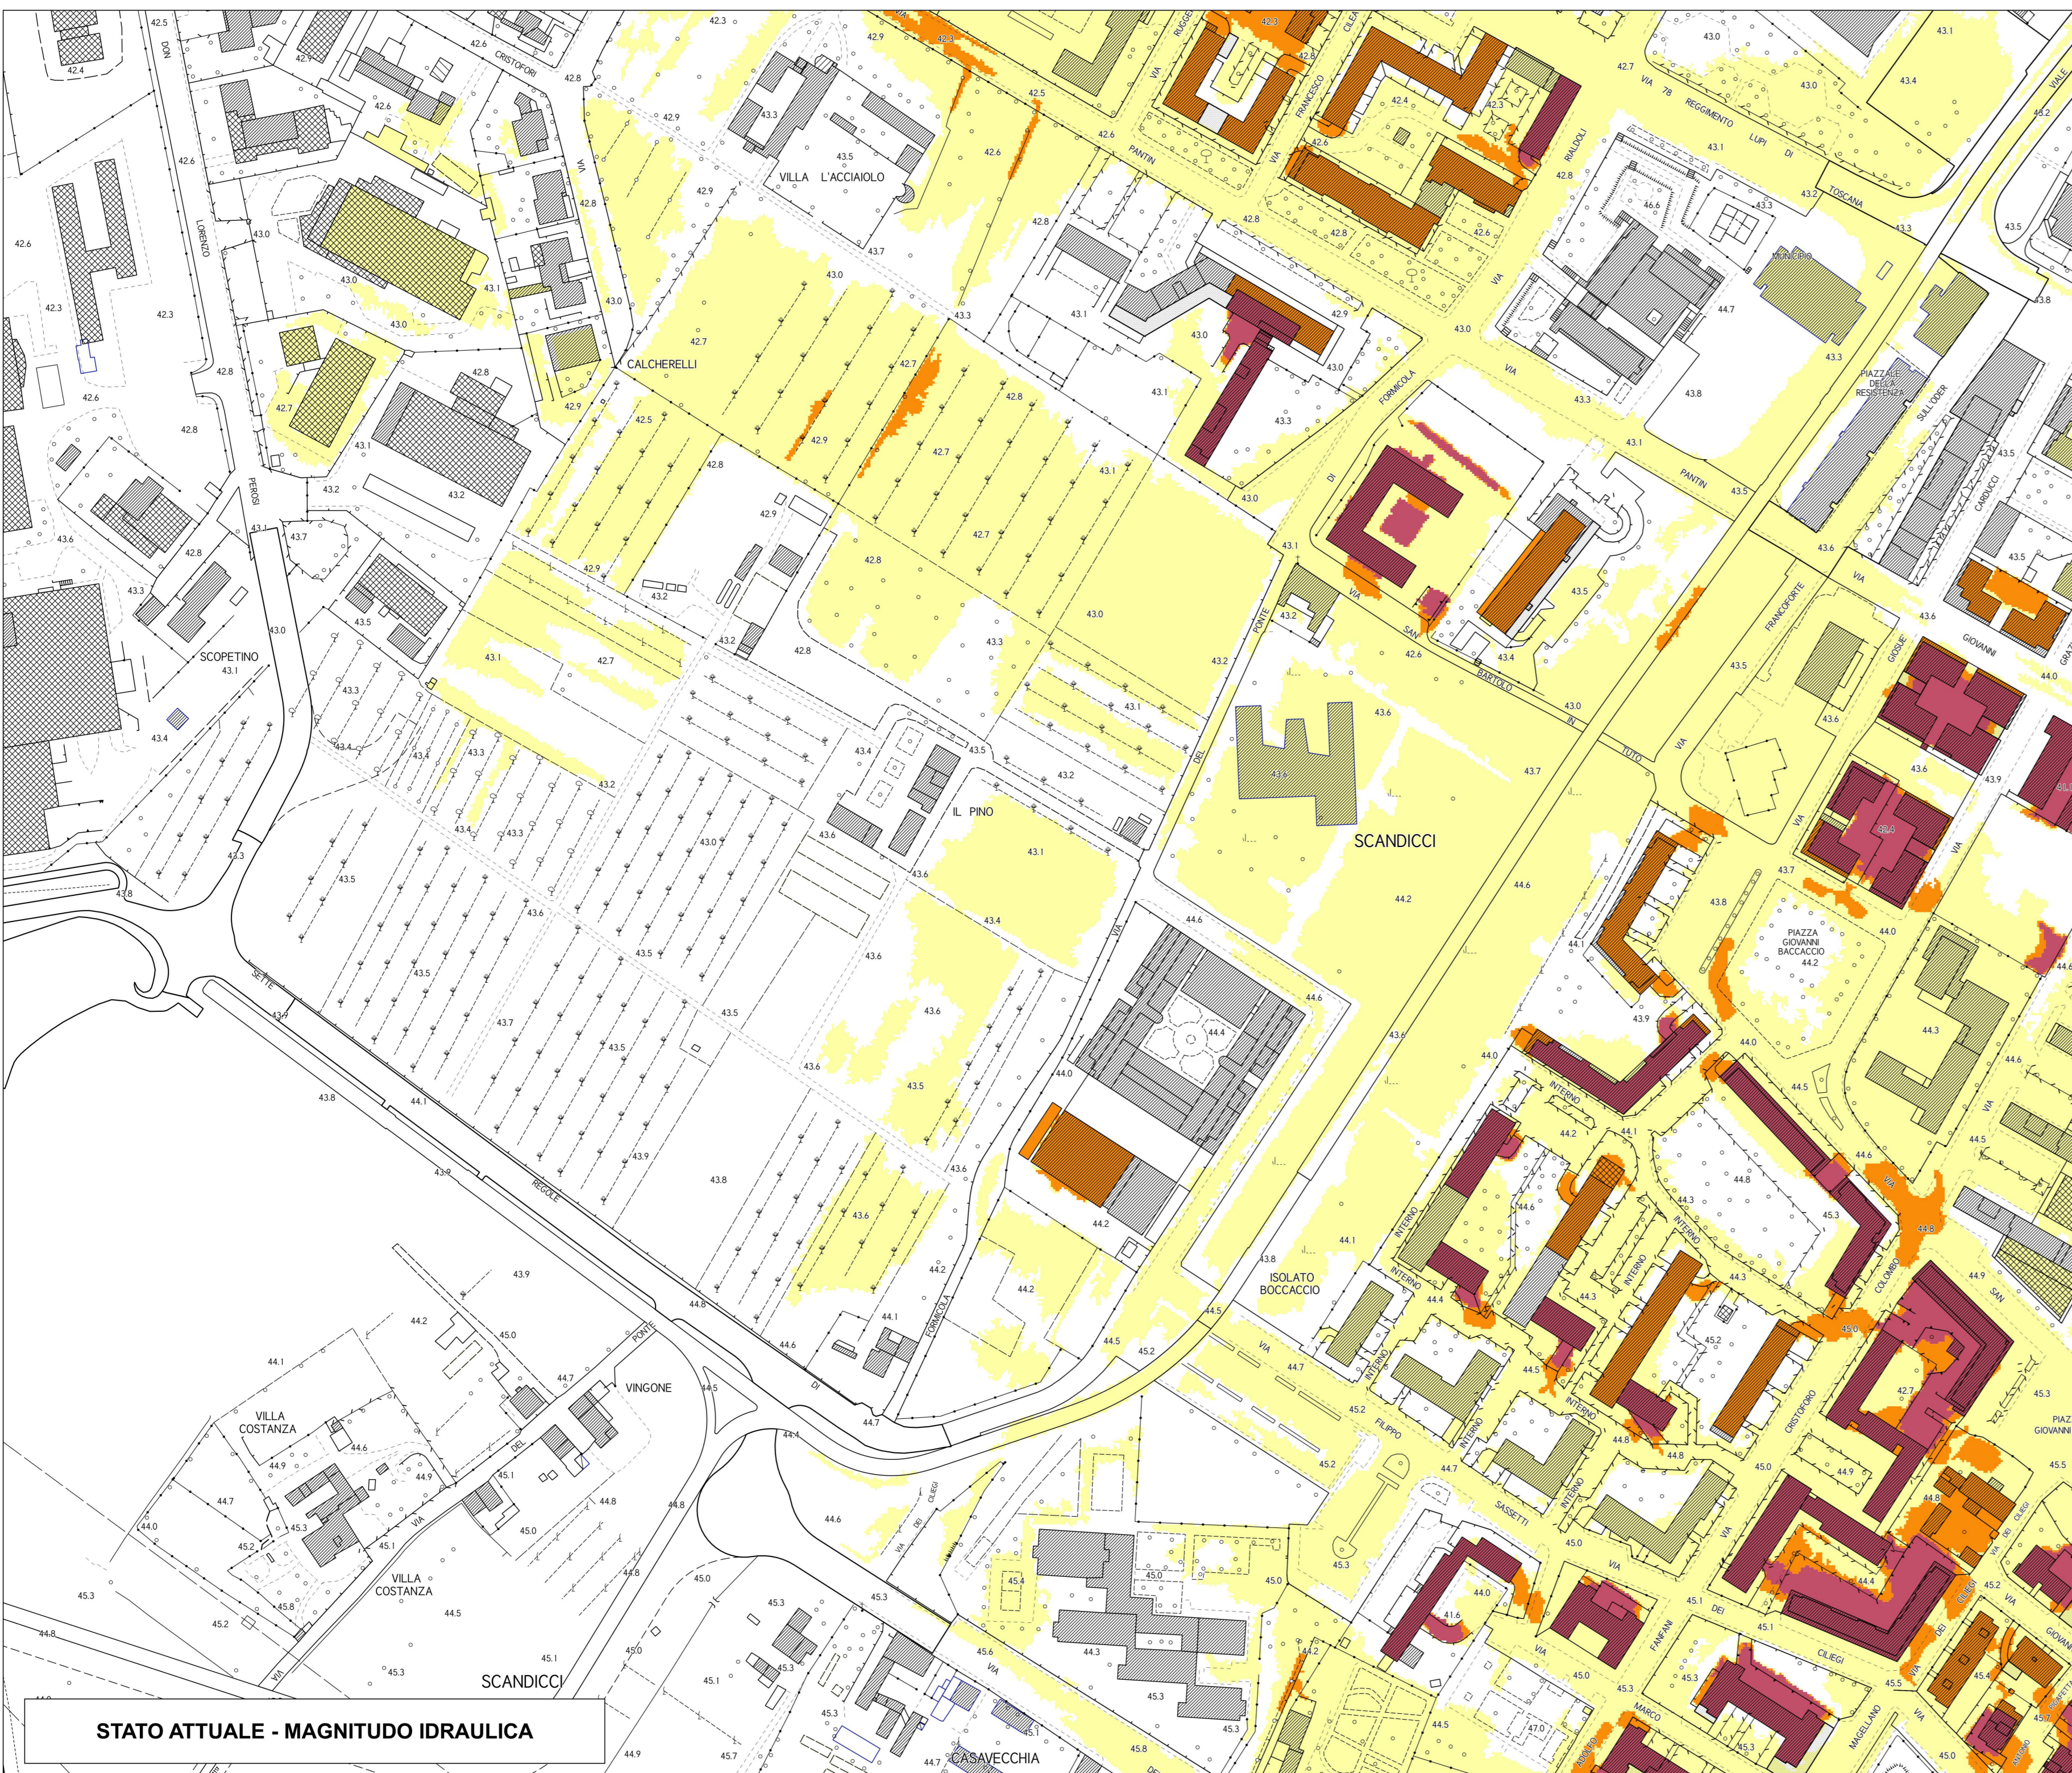

STATO ATTUALE - MAGNITUDO IDRAULICA

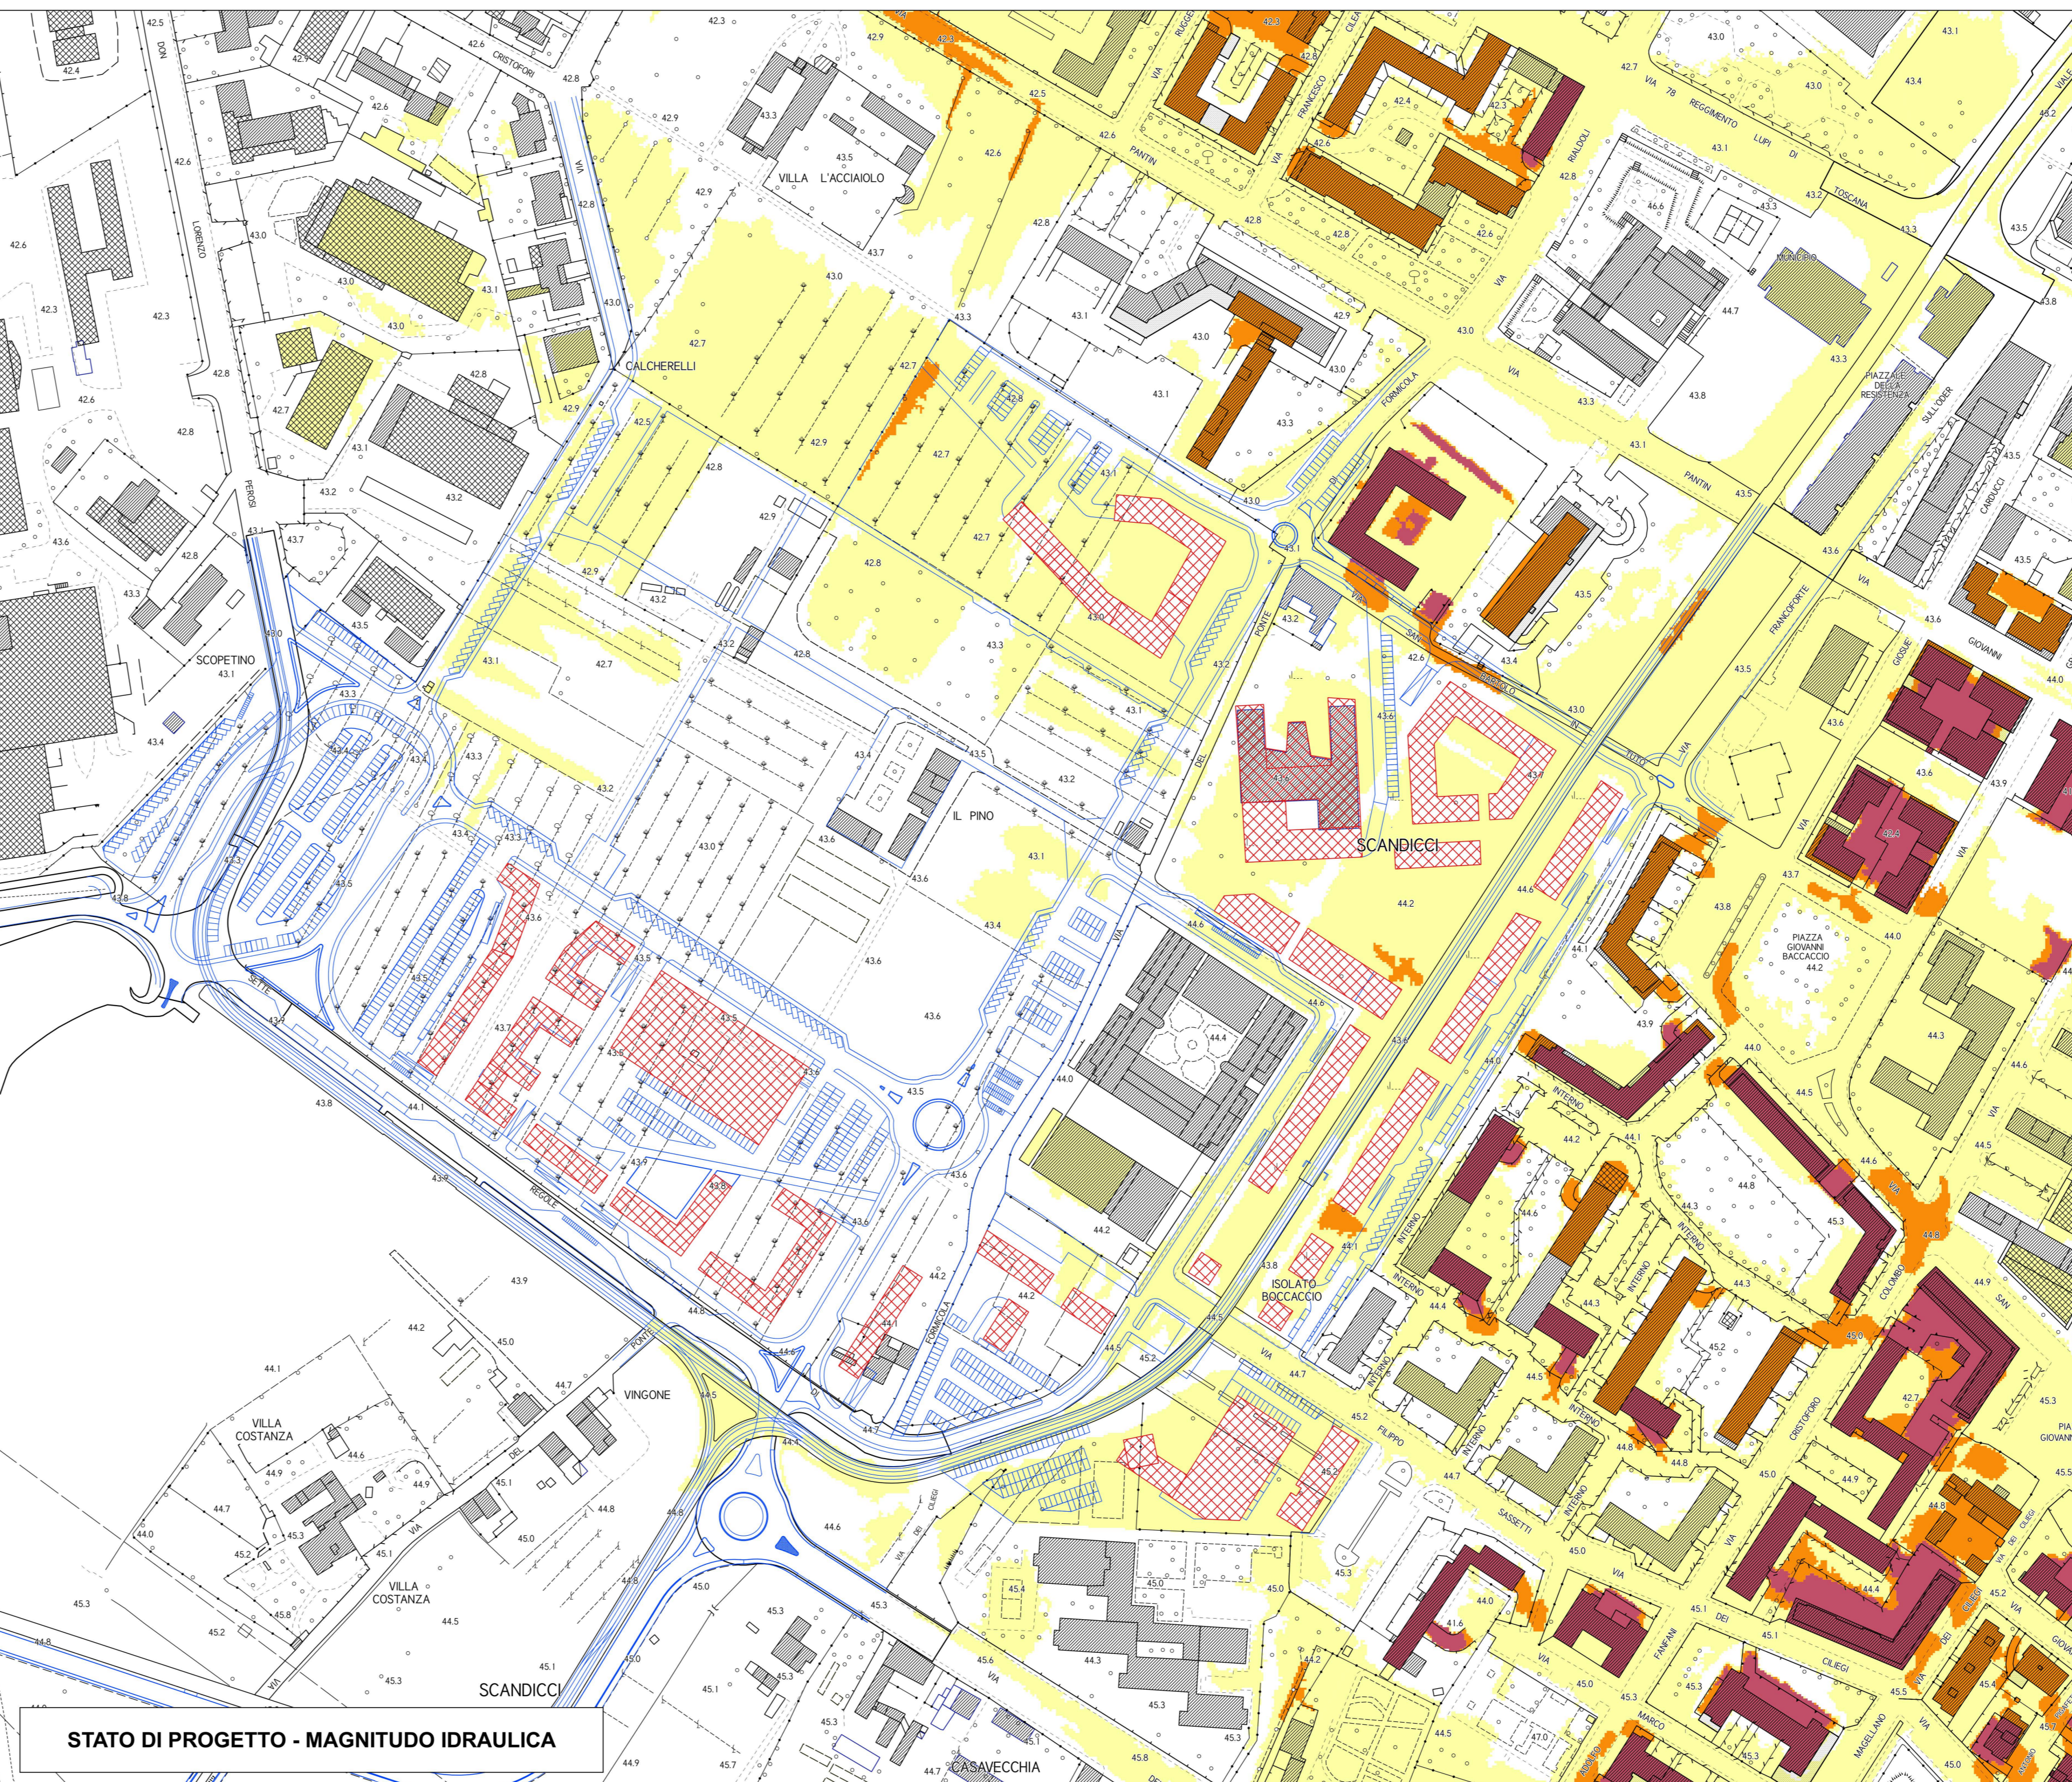

STATO DI PROGETTO - MAGNITUDO IDRAULICA





REGIONE TOSCANA CITTÀ METROPOLITANA DI FIRENZE COMUNE DI SCANDICCI

**STUDIO IDROLOGICO-IDRAULICO
A SUPPORTO DEL PIANO PARTICOLAREGGIATO
DELL'AREA DI TRASFORMAZIONE TR 04C**

CODICE: T.04	ELABORATO: PERICOLOSITÀ AI SENSI DEL 53/R E DEL PGRA E MAGNITUDO IDRAULICA AI SENSI DELLA LR 41/18 STATO ATTUALE E STATO DI PROGETTO																																
SCALA: 2'000																																	
 <small>West Systems s.r.l. divisione PIVORE - ingegneria per l'ambiente Viale Dante, Correnti 24 - 50138 - FIRENZE Tel. 055 496201 / 055 491429 Fax 055 866658 Pec: westsystems@pec.westsystems.it</small>	PROGETTISTA: Ing. David Settesoldi	COLLABORATORI TECNICI: Ing. Michele Catella Geom. Daniele Natali	COMMITTENTE: Comune di Scandicci Piazzale della Resistenza 50018 - SCANDICCI																														
	<table border="1" style="width: 100%; border-collapse: collapse;"> <tr> <td>01</td> <td>SECONDA EMISSIONE</td> <td>23/10/2019</td> <td>Ing. Michele Catella</td> <td>Ing. Michele Catella</td> <td>Ing. David Settesoldi</td> </tr> <tr> <td>00</td> <td>PRIMA EMISSIONE</td> <td>01/08/2019</td> <td>Ing. Michele Catella</td> <td>Ing. Michele Catella</td> <td>Ing. David Settesoldi</td> </tr> <tr> <td>REV.</td> <td>DESCRIZIONE</td> <td>DATA</td> <td>REDATTO</td> <td>VERIFICATO</td> <td>APPROVATO</td> </tr> <tr> <td colspan="3">REVISIONE</td> <td colspan="3">DATA</td> </tr> <tr> <td colspan="3">00</td> <td colspan="3">23/10/2019</td> </tr> </table>	01	SECONDA EMISSIONE	23/10/2019	Ing. Michele Catella	Ing. Michele Catella	Ing. David Settesoldi	00	PRIMA EMISSIONE	01/08/2019	Ing. Michele Catella	Ing. Michele Catella	Ing. David Settesoldi	REV.	DESCRIZIONE	DATA	REDATTO	VERIFICATO	APPROVATO	REVISIONE			DATA			00			23/10/2019				
01	SECONDA EMISSIONE	23/10/2019	Ing. Michele Catella	Ing. Michele Catella	Ing. David Settesoldi																												
00	PRIMA EMISSIONE	01/08/2019	Ing. Michele Catella	Ing. Michele Catella	Ing. David Settesoldi																												
REV.	DESCRIZIONE	DATA	REDATTO	VERIFICATO	APPROVATO																												
REVISIONE			DATA																														
00			23/10/2019																														