

COMUNE DI SCANDICCI - FIRENZE
 PIANO PARTICOLAREGGIATO
 AREA DI TRASFORMAZIONE TR 04c del P.O.



PROGETTAZIONE URBANISTICA E COORDINAMENTO TECNICO

Arch. Lorenzo Paoli
 RESPONSABILE DEL PROCEDIMENTO

Arch. Filippo Maria Conti
 Arch. Bruno Angelici
 Geom. Bruno Lepore

ASPETTI URBANISTICO-EDILIZI
 Arch. Palma Di Fido
 Geom. Fabrizio Pasi

ASPETTI AMMINISTRATIVI
 Dr.ssa Cinzia Renzi
 Dr.ssa Simonetta Cini

opere pubbliche e ambiente:
 Ing. Paolo Calaschi
 Ing. Paolo Gambini

CONTRIBUTI PROGETTUALI DI DETTAGLIO E PREDEFINIZIONI ARCHITETTONICHE


Arch. Paolo Di Nardo
 Arch. Filippo Maria Conti
 Arch. Bruno Angelici
 Geom. Bruno Lepore

ASPETTI GEOLOGICI
 Dott.ssa Geol. Elisa Lili

ASPETTI IDRAULICI
 West Systems s.r.l. divisione
 HYDRO - Ingegneria per l'ambiente

Data: Gennaio 2020
 Oggetto: VERIFICA DEGLI STANDARD URBANISTICI AI SENSI DELL'ART. 81 DEL P.S.
 Scala: 1:1000
 Tavola: 8

- Parcheggio
- Attrezzature di interesse comune
- Spazi Pubblici Attrezzati
- Verde attrezzato
- Aree per l'Istruzione
- H = mt Altezza edifici ai fini dei Ribaltamenti
- Proiezione del Ribaltamento
- Perimetro delle zone
- Perimetro dell' Area di Trasformazione
- * Standard già realizzato

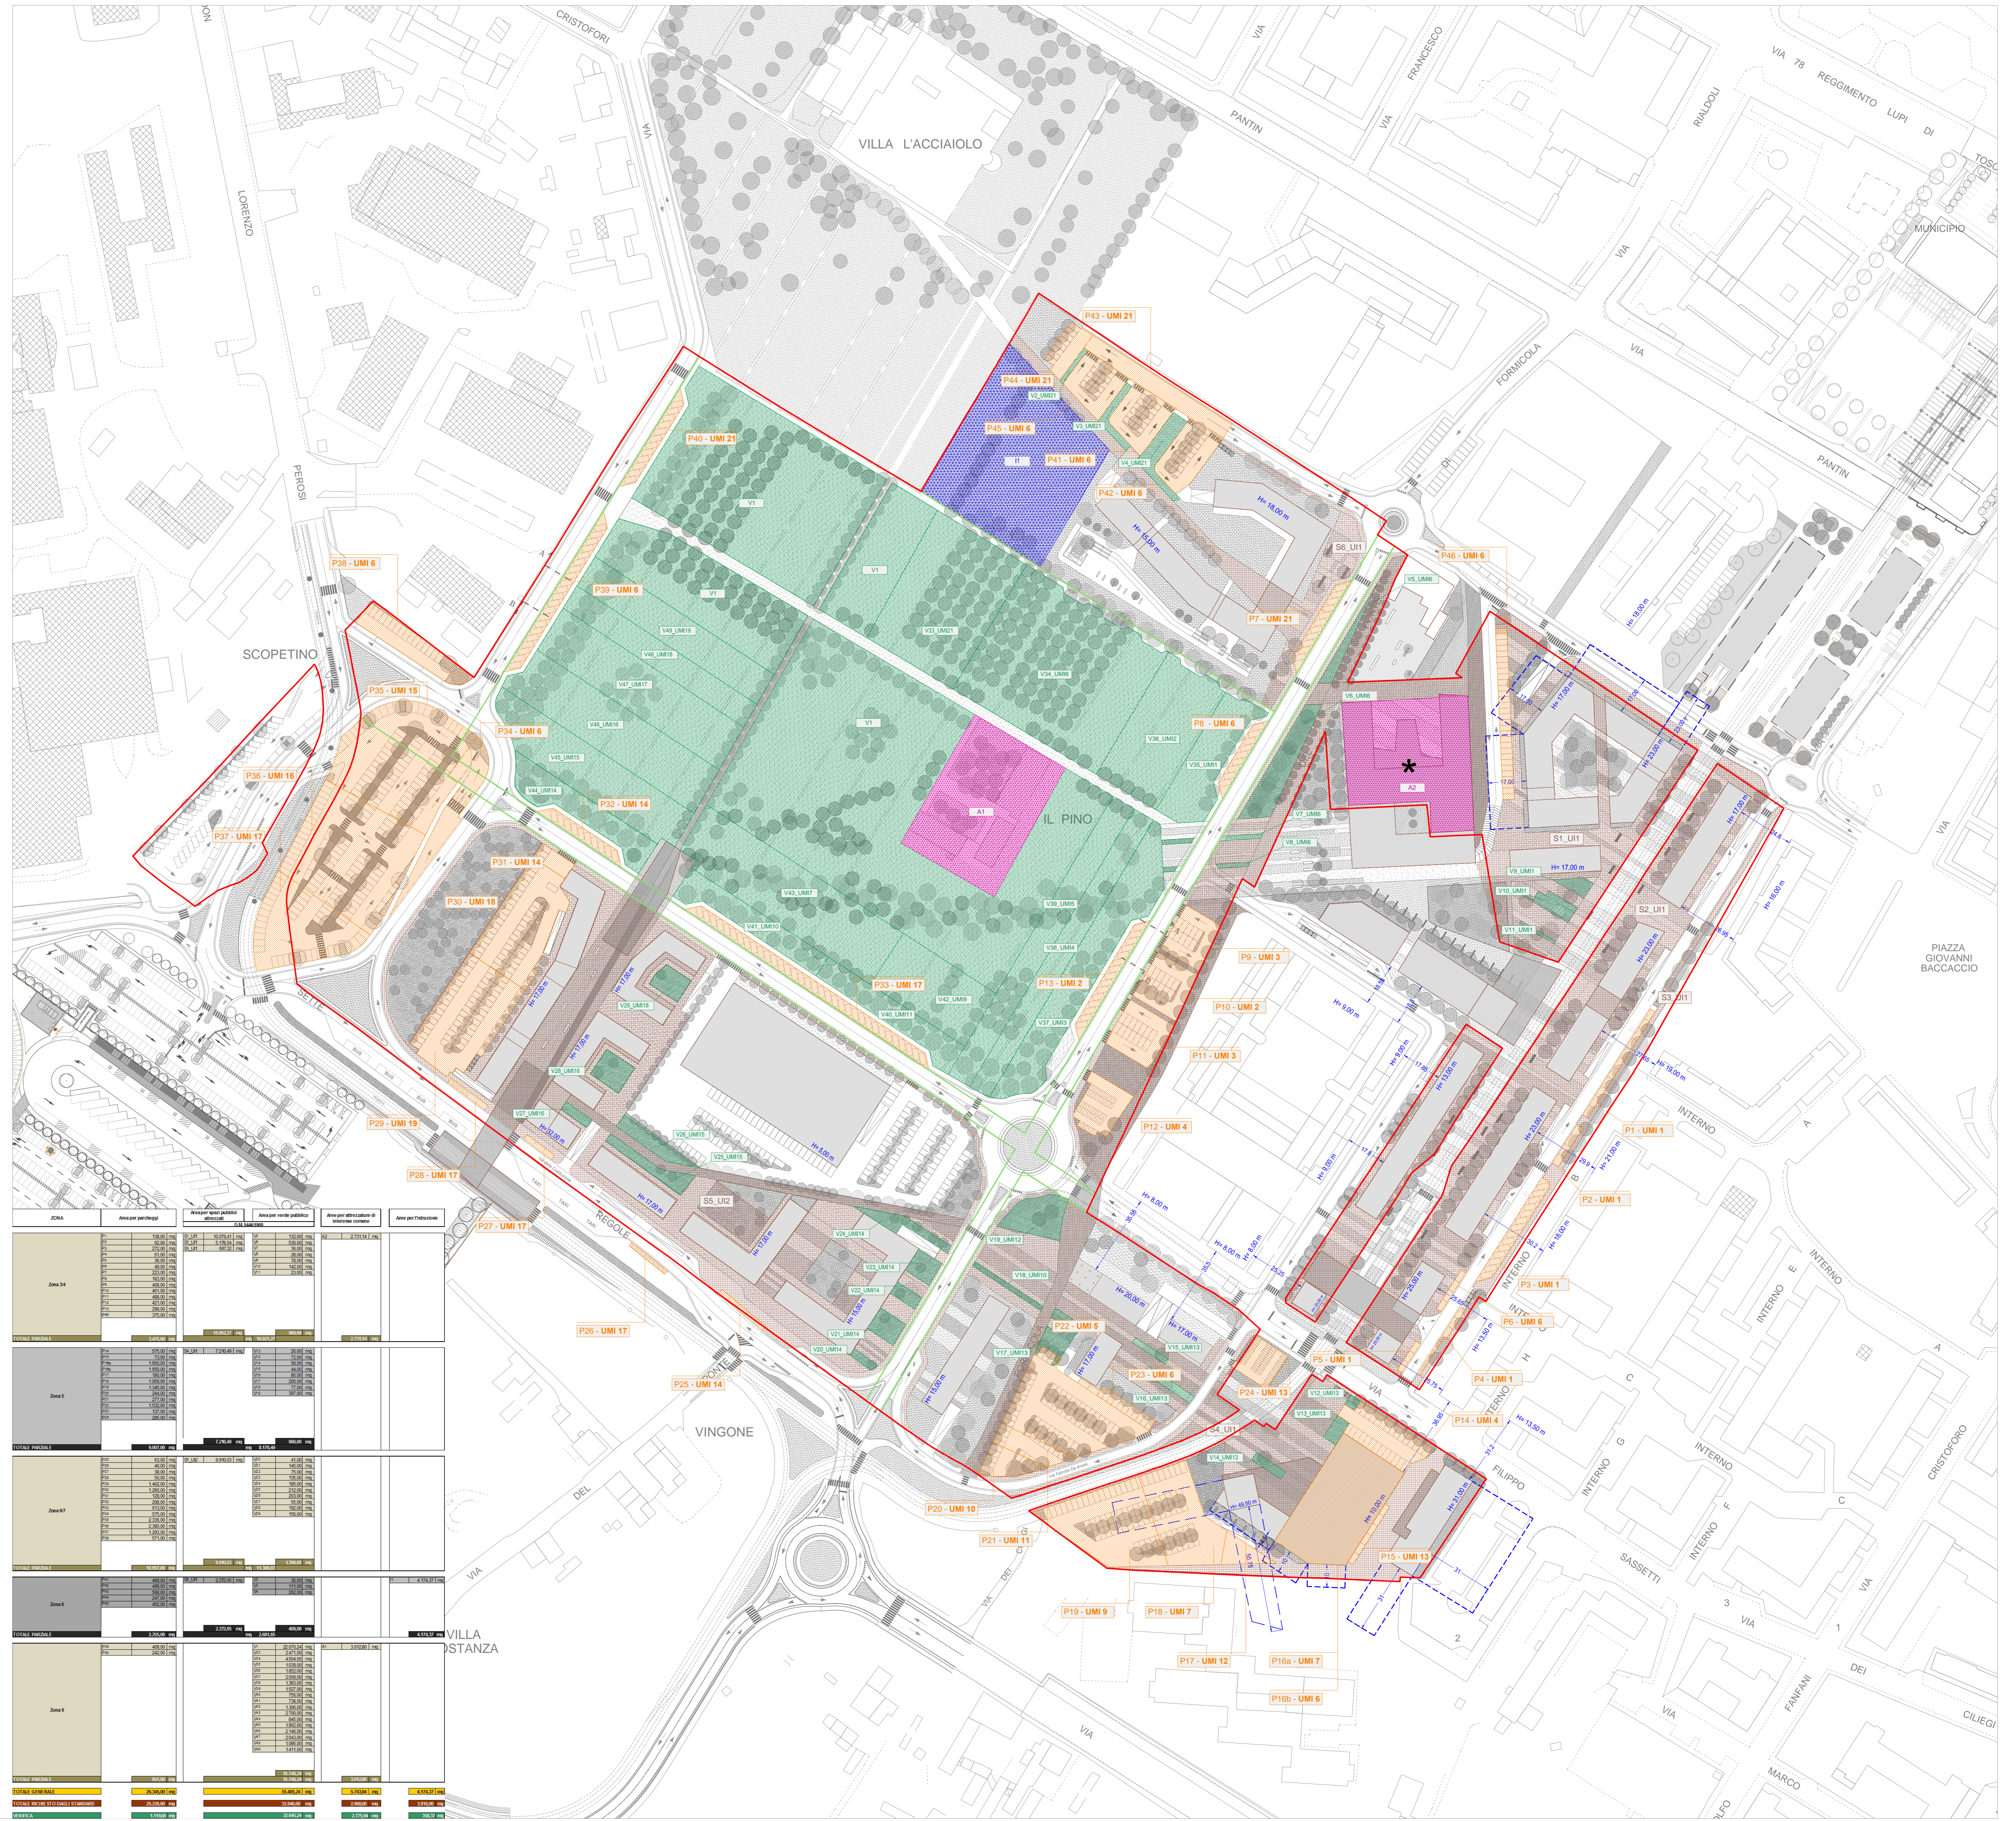

