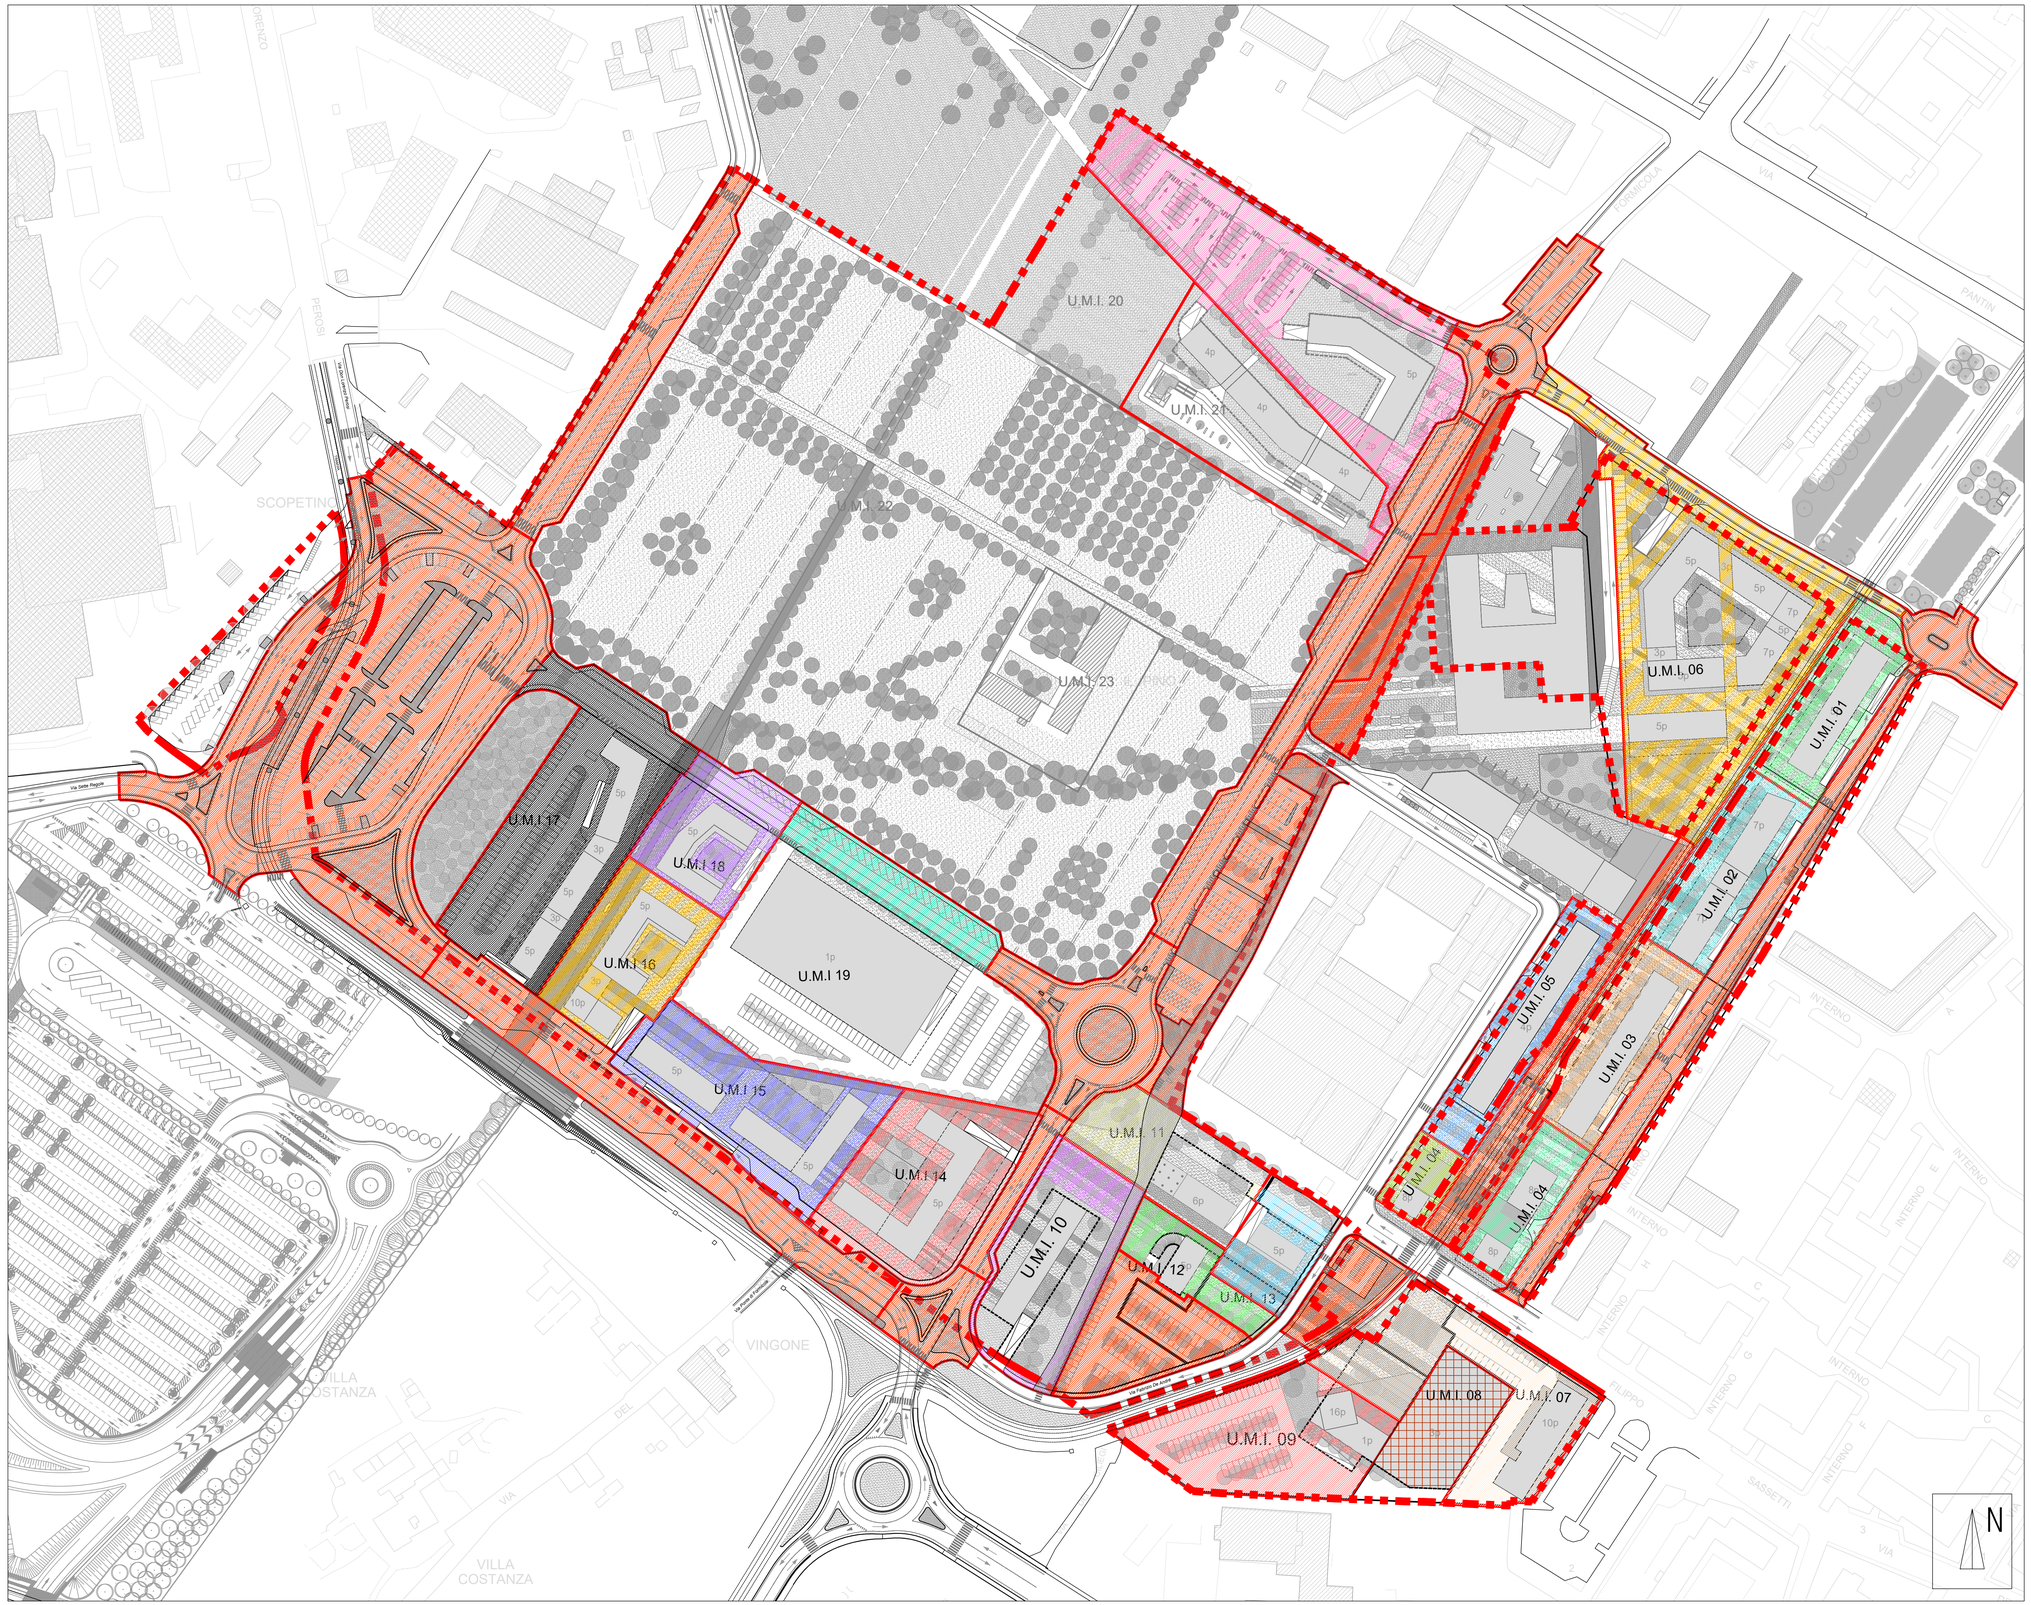

Legenda

- Perimetro dell'area di trasformazione
- Opere di urbanizzazione di competenza comunale
- Opere di urbanizzazione correlate alla U.M.I. 1
- Opere di urbanizzazione correlate alla U.M.I. 2
- Opere di urbanizzazione correlate alla U.M.I. 3
- Opere di urbanizzazione correlate alla U.M.I. 4a
- Opere di urbanizzazione correlate alla U.M.I. 4b
- Opere di urbanizzazione correlate alla U.M.I. 5
- Opere di urbanizzazione correlate alla U.M.I. 6
- Opere di urbanizzazione correlate alla U.M.I. 7
- Opere di urbanizzazione correlate alla U.M.I. 9
- Opere di urbanizzazione correlate alla U.M.I. 10
- Opere di urbanizzazione correlate alla U.M.I. 11
- Opere di urbanizzazione correlate alla U.M.I. 12
- Opere di urbanizzazione correlate alla U.M.I. 13
- Opere di urbanizzazione correlate alla U.M.I. 14
- Opere di urbanizzazione correlate alla U.M.I. 15
- Opere di urbanizzazione correlate alla U.M.I. 16
- Opere di urbanizzazione correlate alla U.M.I. 17
- Opere di urbanizzazione correlate alla U.M.I. 18
- Opere di urbanizzazione correlate alla U.M.I. 19
- Opere di urbanizzazione correlate alla U.M.I. 21
- Parcheggio multipiano, per il 50% opera di urbanizzazione correlata alle U.M.I. 06 e 07, con realizzazione posta a carico del Comune, per il 50% privato con realizzazione posta a carico dei Soggetti Attuatori privati.

COMUNE DI SCANDICCI - FIRENZE

PIANO PARTICOLAREGGIATO

AREA DI TRASFORMAZIONE TR 04c del R.U.

PROGETTAZIONE URBANISTICA E COORDINAMENTO TECNICO:
Arch. Lorenzo Paoli

RESPONSABILE DEL PROCEDIMENTO:
Arch. Lorenzo Paoli

GARANTE DELLA INFORMAZIONE E DELLA PARTECIPAZIONE
Dr.ssa Cinzia Rettori

CONTRIBUTI DI SETTORE:

aspetti urbanistico-edilizi:
Arch. Palma Di Fidio
Geom. Fabrizio Fissi

aspetti amministrativi:
Dr.ssa Cinzia Rettori
Dr.ssa Simonetta Cirri

opere pubbliche e ambiente:
Ing. Paolo Calastrini
Ing. Paolo Giambini

CONTRIBUTI PROGETTUALI DI DETTAGLIO E PREFIGURAZIONI ARCHITETTONICHE:
Arch. Paolo Di Nardo
Arch. Filippo Maria Conti
Arch. Bruno Angelici
Geom. Bruno Lepore

ASPETTI GEOLOGICI
Dott.ssa Geol. Elisa Livi

ASPETTI IDRAULICI
West System s.r.l. divisione
PHYSIS - Ingegneria per l'ambiente

Data: Gennaio 2020	*Oggetto:* *Individuazione degli stralci funzionali delle urbanizzazione connesse alla realizzazione delle opere di interesse privato*	*Tavola:* TAV 10A
Scala: 1:1000		