

COMUNE DI SCANDICCI - FIRENZE

PIANO PARTICOLAREGGIATO

AREA DI TRASFORMAZIONE TR 04c del R.U.



PROGETTAZIONE URBANISTICA E COORDINAMENTO TECNICO:

Arch. Lorenzo Paoli

RESPONSABILE DEL PROCEDIMENTO:

Arch. Lorenzo Paoli

GARANTE DELLA INFORMAZIONE E DELLA PARTECIPAZIONE

Dr.ssa Cinzia Rettori

CONTRIBUTI DI SETTORE:

aspetti urbanistico-edilizi:

Arch. Palma Di Fidio

Geom. Fabrizio Fissi

aspetti amministrativi:

Dr.ssa Cinzia Rettori

Dr.ssa Simonetta Cirri

opere pubbliche e ambiente:

Ing. Paolo Calastrini

Ing. Paolo Giambini

CONTRIBUTI PROGETTUALI DI DETTAGLIO E PREFIGURAZIONI ARCHITETTONICHE:

Arch. Paolo Di Nardo

Arch. Filippo Maria Conti

Arch. Bruno Angelici

Geom. Bruno Lepore

Geom. Leonardo Fanfani


INDAGINI GEOLOGICHE:

Dr.ssa Elisa Livi

Data:	Oggetto:	Tavola:
Scala: 1:2000	VERIFICA DELLA PERMEABILITA'	7

Area Permeabile

Perimetro Superficie Fondiaria

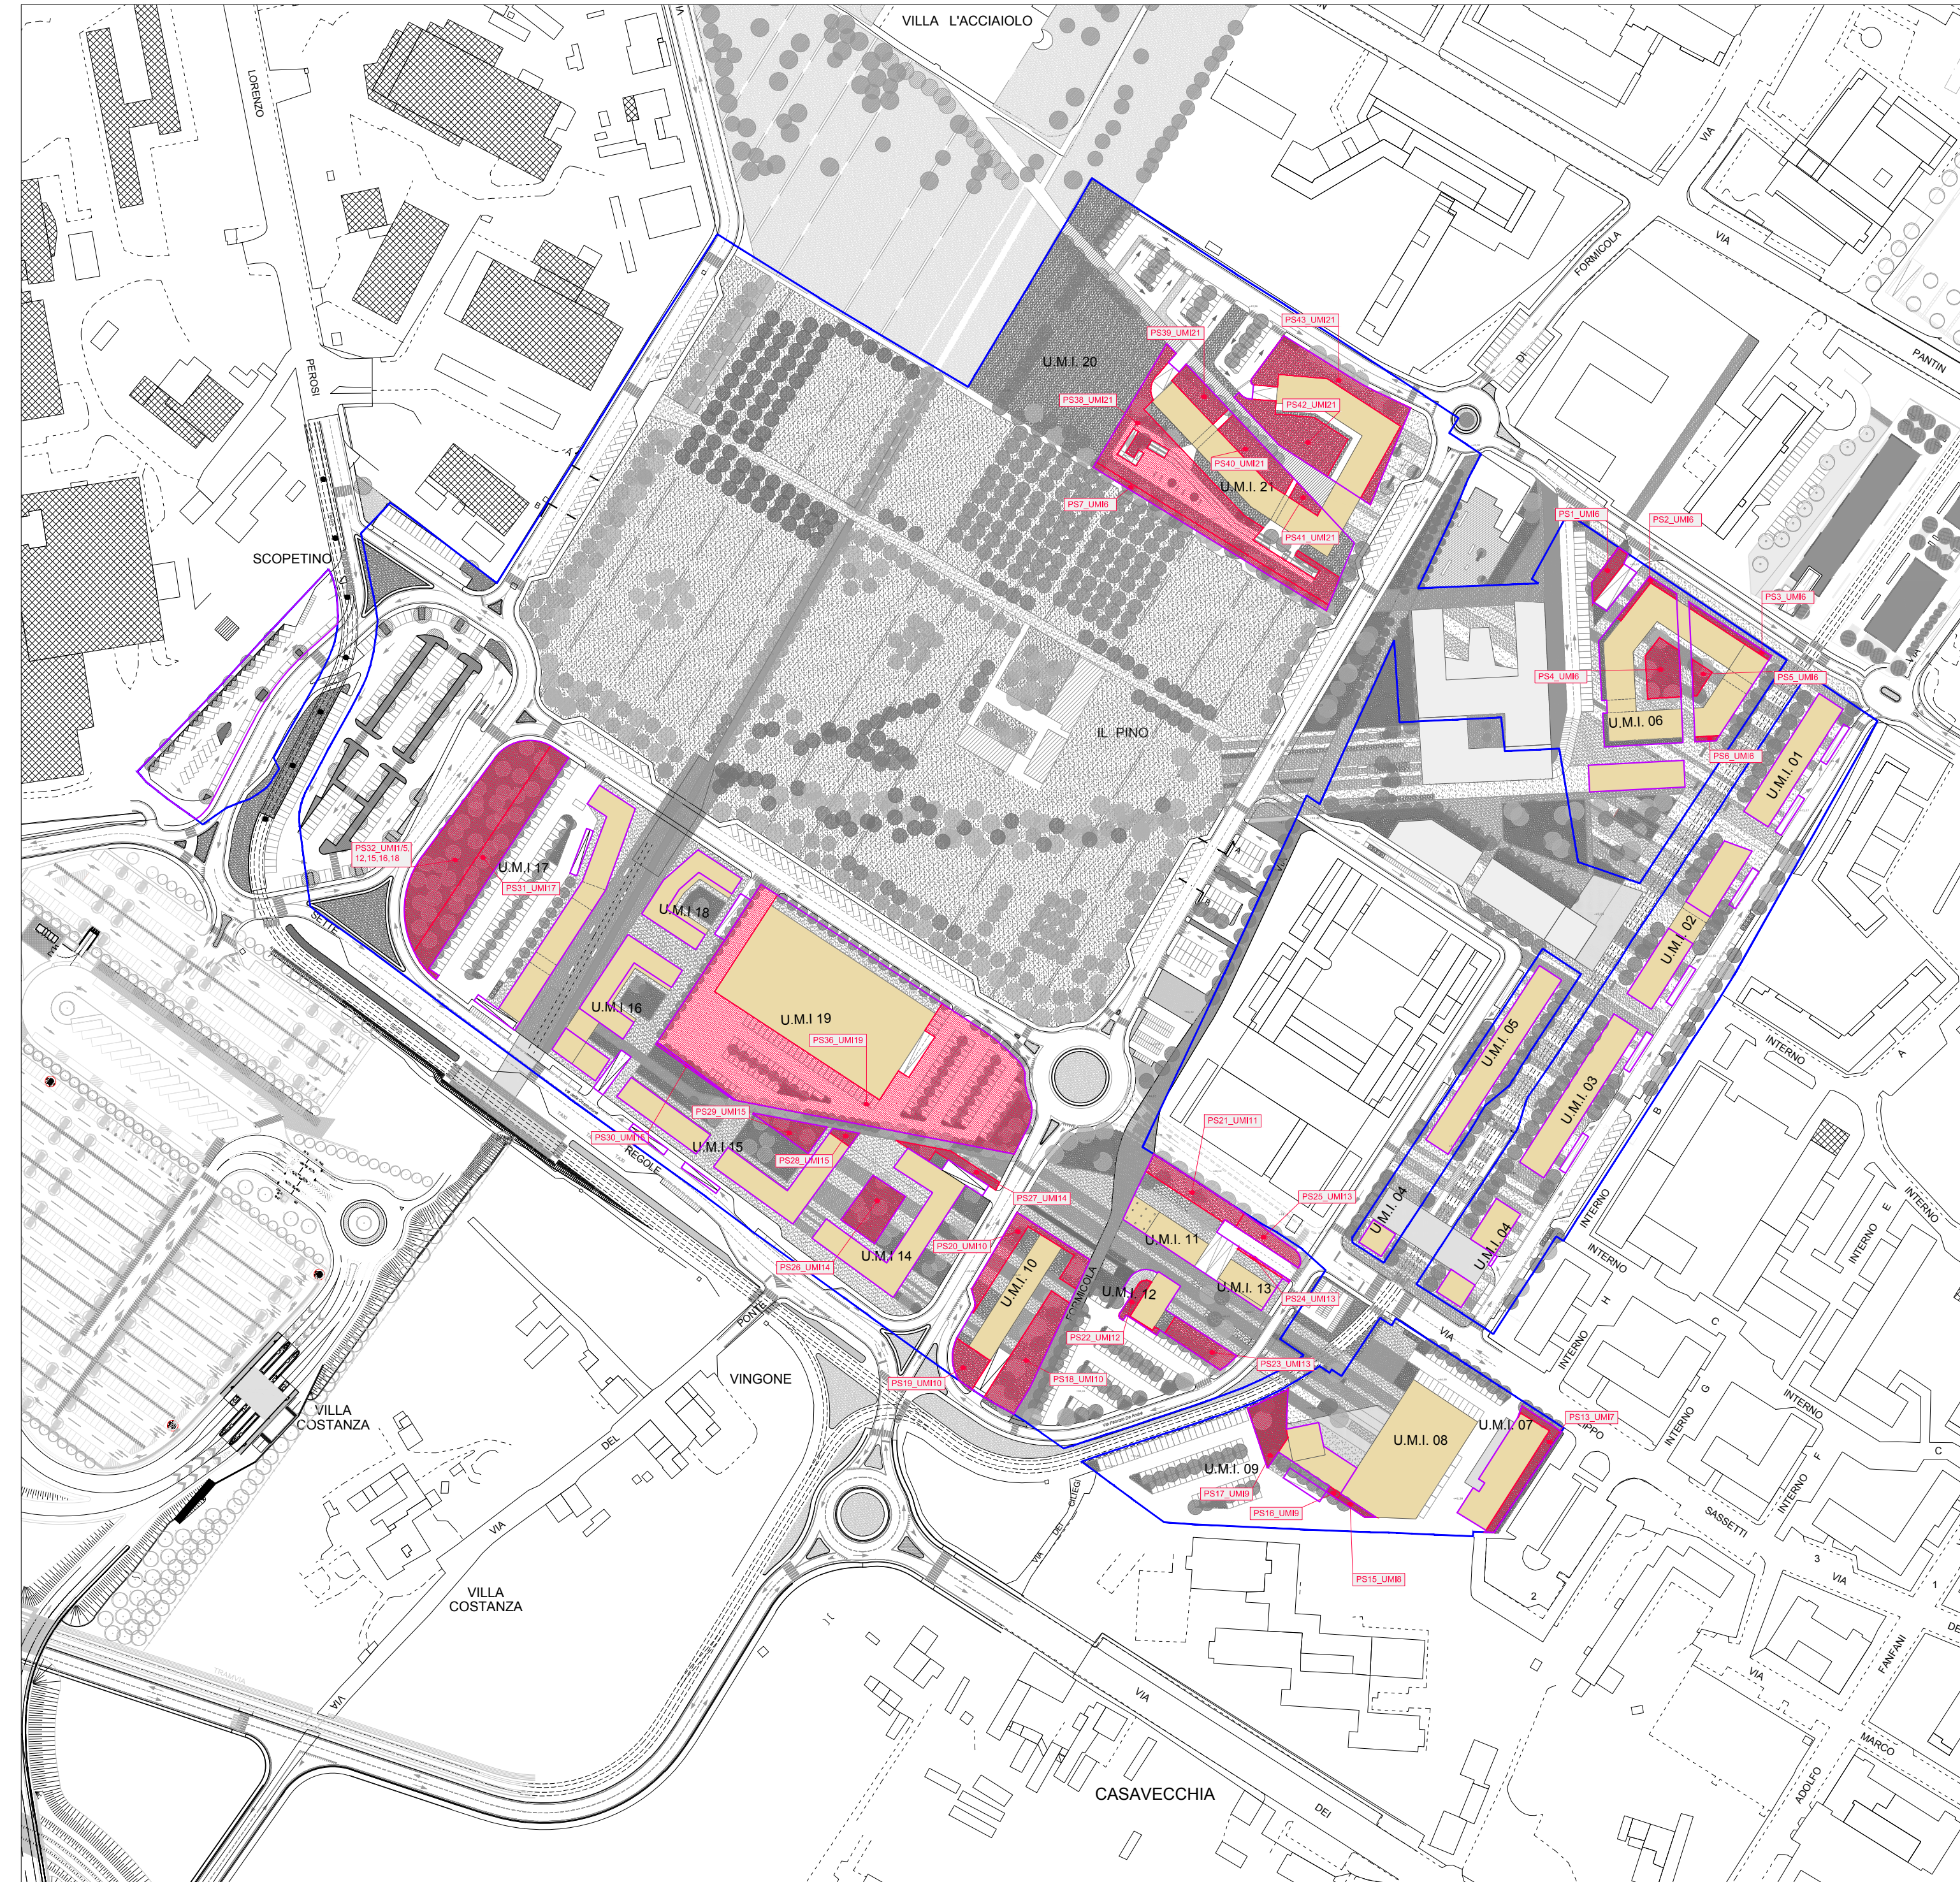

		UMI	Sup Fondiaria	Superficie Permeabile Generata	Localizzazione e area effettiva	
U.I.1	ZONA 3-4	1	803,00	200,75		
		2	871,00	217,75		
		3	987,00	246,75		
		4	500,00	125,00		
		5	950,00	237,50		
		tot 1-5		1.027,75	Z6/7 PS32 - UMI1/5	1.027,75
		6	3.770,00	942,50	Z3/4 PS1 - UMI6	119,32
					Z3/4 PS2 - UMI6	68,41
					Z3/4 PS3 - UMI6	81,32
					Z3/4 PS4 - UMI6	308,10
					Z3/4 PS5 - UMI6	68,32
					Z3/4 PS6 - UMI6	18,83
					Z8 PS7 - UMI6	283,48
						947,78
		7	911,00	227,75	Z5 PS13 - UMI7	237,21
						237,21
		8	40,93	10,23	Z5 PS15 - UMI8	41,01
			863,00	215,75	Z5 PS16 - UMI9	14,23
		9			Z5 PS17 - UMI9	318,19
						332,42
		10	2.616,00	654,00	Z5 PS18 - UMI10	628,67
				Z5 PS19 - UMI10	189,26	
				Z5 PS20 - UMI10	404,80	
					1.222,73	
	11	1.244,00	311,00	Z5 PS21 - UMI11	345,74	
		436,00	109,00	Z5 PS22 - UMI12	86,18	
	12			Z6/7 PS32 - UMI12	22,82	
					109,00	
	13	898,00	224,50	Z5 PS23 - UMI13	247,61	
				Z5 PS24 - UMI13	26,15	
				Z5 PS25 - UMI13	178,27	
					452,03	
	20					
		7.490,00	1.872,50	Z8 PS38 - UMI21	1.886,35	
				Z8 PS39 - UMI21	228,70	
				Z8 PS40 - UMI21	336,33	
				Z8 PS41 - UMI21	75,25	
				Z8 PS42 - UMI21	614,88	
				Z8 PS43 - UMI21	709,30	
					3.850,81	
totale U.I.1			22.379,93	5.595	7.345,36	
U.I.2	ZONA 6-7	14	1.539,00	384,75	Z6/7 PS26 - UMI14	381,54
					Z6/7 PS27 - UMI14	152,00
						533,54
			1.260,00	315,00	Z6/7 PS28 - UMI15	45,97
					Z6/7 PS29 - UMI15	195,29
				Z6/7 PS30 - UMI15	31,31	
				Z6/7 PS32 - UMI15	42,43	
					315,00	
		16	919,00	229,75	Z6/7 PS32 - UMI16	229,75
		17	1.238,00	309,50	Z6/7 PS32 - UMI17	952,31
	18	623,00	155,75	Z6/7 PS32 - UMI18	155,75	
	19	9.495,00	2.373,75	Z6/7 PS36 - UMI19	5.296,26	
totale U.I.2			15.074	3.769	8.331,15	
TOTALE			37.453,93	9.877,36	15.676,51	

DETTAGLIO Z6/7 PS32 (permeabilità UMI 1-5, 12, 15, 16, 18)		AREE COMPRESSE E UMI DI RIFERIMENTO	
Z6/7 PS32	1578,54	Z3/4 - UMI 1/5	1.027,75
		Z5 - UMI12	22,82
		Z6/7 - UMI15	42,43
		Z6/7 - UMI16	229,75
		Z6/7 - UMI18	155,75
			1.478,50