

COMUNE DI SCANDICCI - FIRENZE
PIANO PARTICOLAREGGIATO
AREA DI TRASFORMAZIONE TR 04c del R.U.



PROGETTAZIONE URBANISTICA E COORDINAMENTO TECNICO:

Arch. Lorenzo Paoli

RESPONSABILE DEL PROCEDIMENTO:

Arch. Lorenzo Paoli

GARANTE DELLA INFORMAZIONE E DELLA PARTECIPAZIONE:

Dr.ssa Cinzia Rettoni

CONTRIBUTI DI SETTORE:

aspetti urbanistico-edilizi:

Arch. Palma Di Fidio

Geom. Fabrizio Passi

aspetti amministrativi:

Dr.ssa Cinzia Rettoni

Dr.ssa Simonetta Cini

opere pubbliche e ambiente:

Ing. Paolo Casarini

Ing. Paolo Gambini

CONTRIBUTI PROGETTUALI DI DETTAGLIO E PREDEFINIZIONI ARCHITETTONICHE:

Arch. Paolo Di Nardo

Arch. Filippo Maria Conti

Arch. Bruno Angelici

Geom. Bruno Lepore


Geom. Lorenzo Barlesi

INDAGINI GEOLOGICHE:

Dr.ssa Elisa Liv

Data: 11/2010
Oggetto: VERIFICA DEGLI STANDARD URBANISTICI AI SENSI DEL D.M 1444/68 E DELL'ART. 61 DEL P.S.
Tavola: 8

- Parcheggio
- Attrezzature di interesse comune
- Spazi Pubblici Attezzati
- Verde attrezzato
- Aree per l'Istruzione
- H = mt Altezza edifici ai fini dei Ribattamenti
- Proiezione del Ribattamento
- Perimetro delle zone
- Perimetro dell' Area di Trasformazione
- * Standard già realizzato

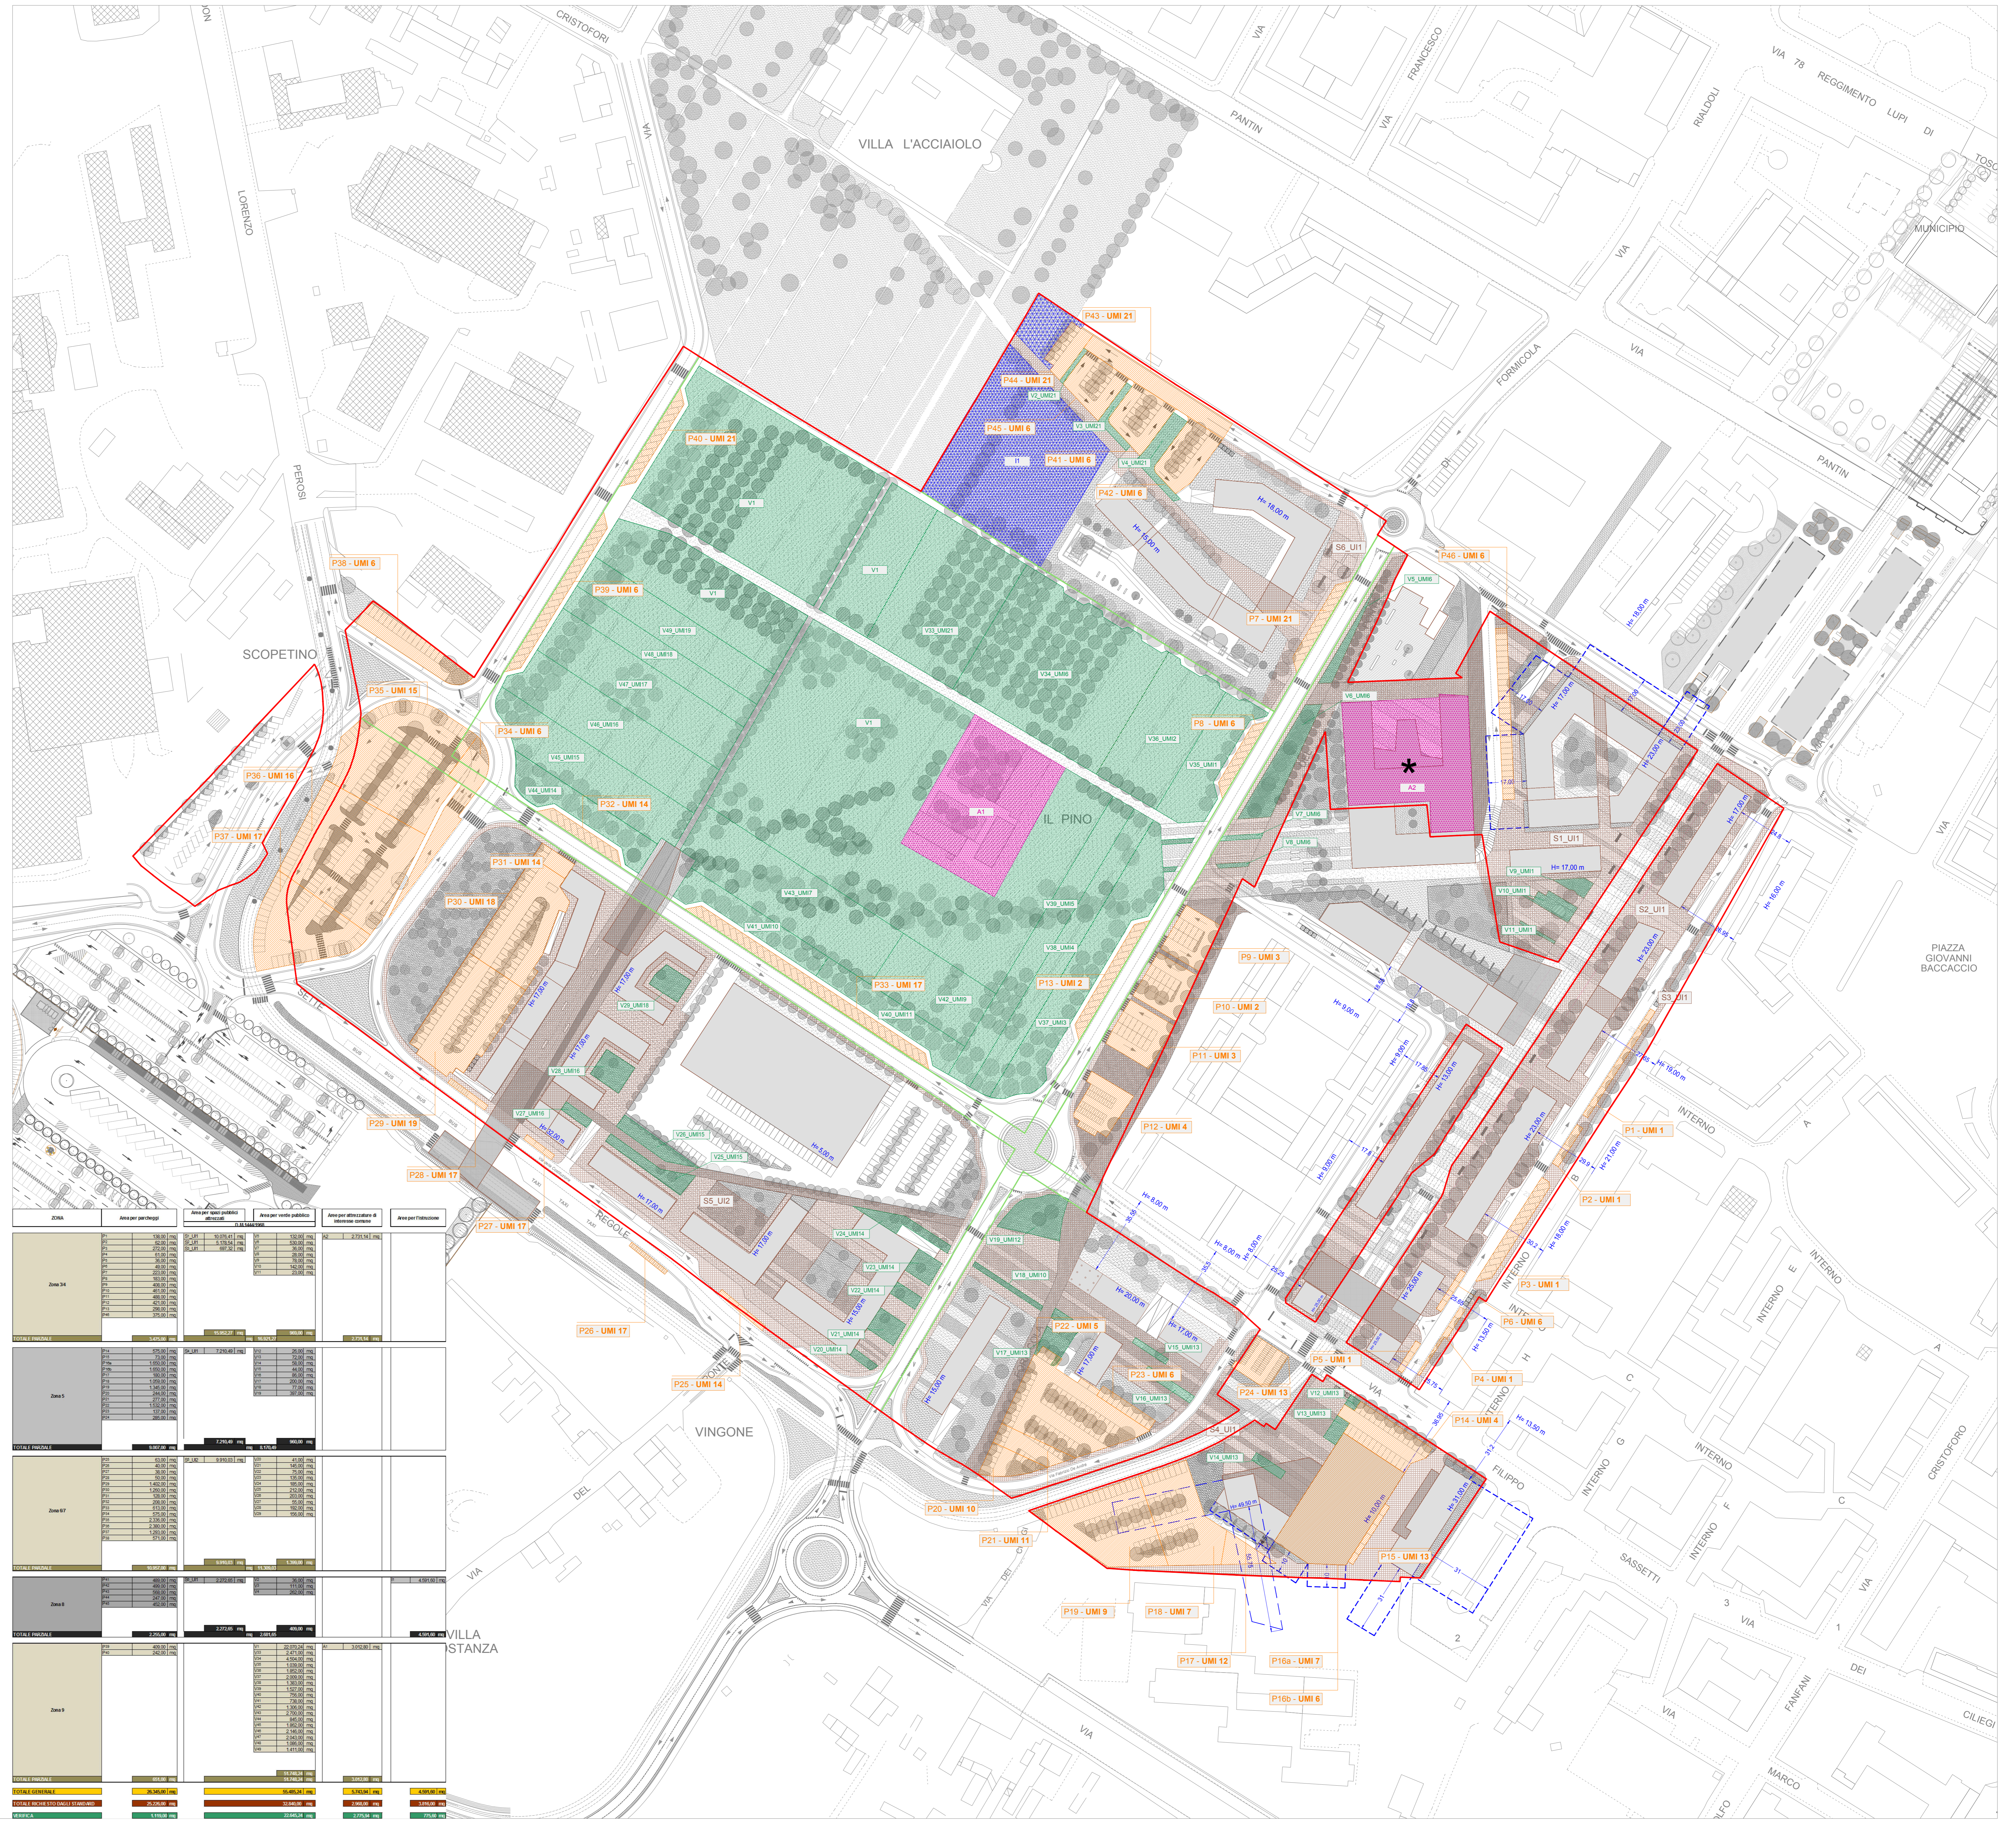

ZONA	Area per parcheggio	Area per spazi pubblici attrezzati	Area per verde attrezzato	Area per attrezzature di interesse comune	Area per Istruzione
