


(II)

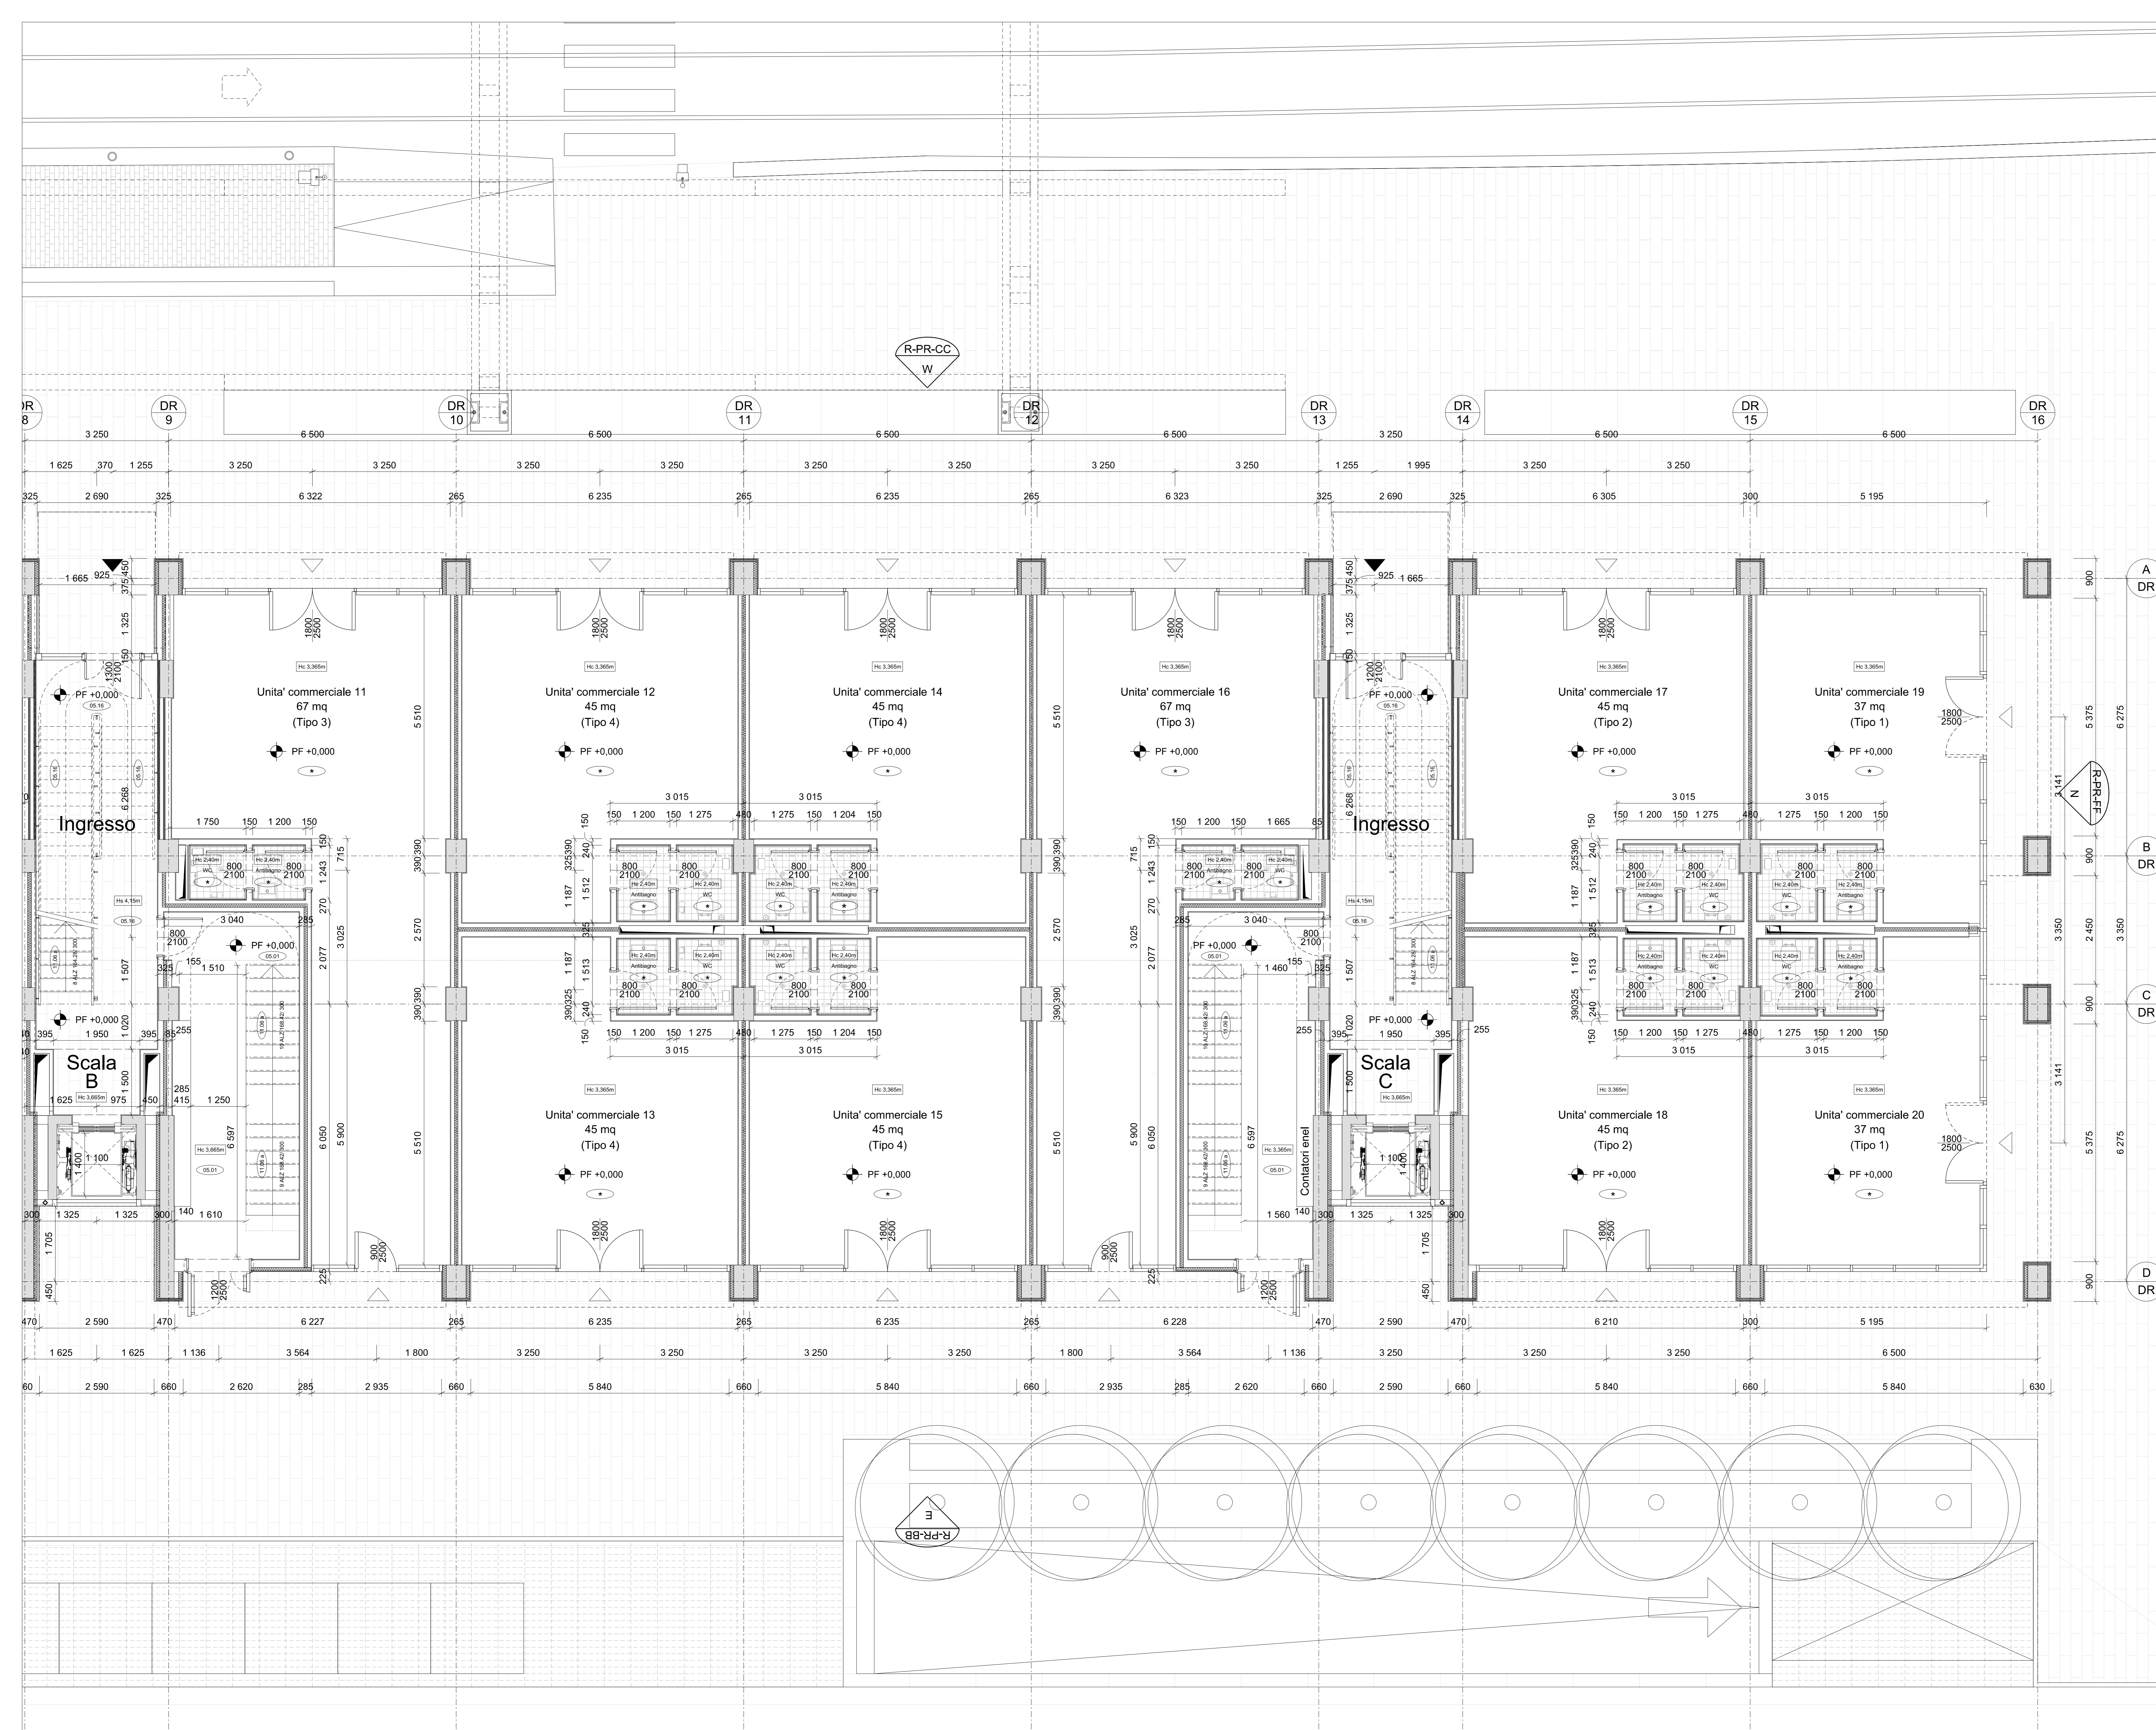

- Legenda:**
- Hc 2.40m Altezza controsoffitto
 - Hc 2.70m Altezza soffitto
 - 05.08 Codice EPU finitura pavimento
 - * Codice finitura a cura del gestore

· Gli elaborati grafici del progetto architettonico devono essere letti congiuntamente agli elaborati grafici ed alle relazioni specialistiche (strutture, impianti meccanici, impianti elettrici, sistemi di drenaggio, acustica).

· Gli elaborati grafici del progetto architettonico devono essere letti congiuntamente ai particolari costruttivi, agli abachi ed alle specifiche tecniche dei componenti.

· Nel caso in cui si dovessero riscontrare incongruenze e/o contraddizioni tra gli elaborati del progetto architettonico e gli elaborati specialistici, queste dovranno essere segnalate ai progettisti e coordinate prima di procedere alla messa in opera.


Data	Revisione	Descrizione
31.07.2009	-	Progetto Esecutivo
22.09.2009	A	Progetto Esecutivo
10.12.2009	B	Progetto Esecutivo (RV)

Non scalare direttamente dal disegno. L'autore di questa rappresentazione non si assume alcuna responsabilità per ogni dimensione ottenuta direttamente dal disegno. Se non viene data la misura, il controllo del ricorrenza di accettazione dell'autore o direttamente in cantiere. Tutte le misure e posizioni degli elementi strutturali e degli impianti devono essere verificati sui disegni specifici.

Il Copyright di questo disegno appartiene a Rogers Stirk Harbour + Partners. Il materiale di questo disegno non può essere riprodotto per sviluppare il progetto o per la realizzazione delle opere, a meno che Rogers Stirk Harbour + Partners lo conceda con autorizzazione scritta.

COMUNE DI SCANDICCI


SCANDICCI CENTRO Srl

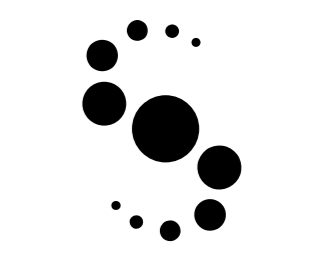

Scandicci Centro

Project Financing "Nuovo Centro Civico e Stazione Tramvia Veloce Firenze S.M.N.- Scandicci

PROGETTO ESECUTIVO

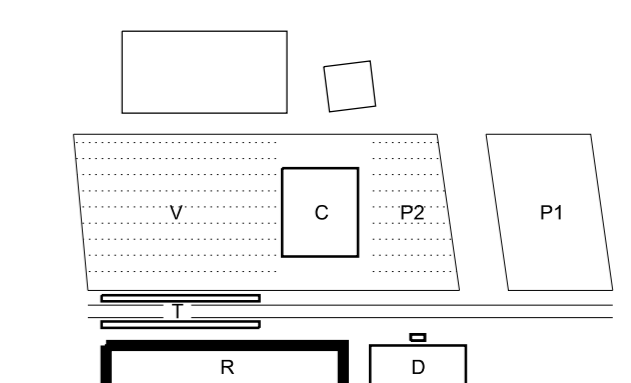

PROGETTO ARCHITETTONICO		Titolo	
Progettista Rogers Stirk Harbour + Partners		Edificio Residenziale	
Thames Wharf Rearville Road London W8 5HA		Pianta Piano Terra (II)	
Scala @ A0	Numero disegno	3485-ESE-6INT-R-204_PT_2	
1:50	Data	Data Revisione	Revisione
31.07.2009	31.07.2009	10.12.2009	B

© copyright Rogers Stirk Harbour + Partners, tutti i diritti riservati 2009