




PIANO TERRA - Accesso a piano interrato da Parcheggio a raso Pt: Illuminazione e FM (Scala 1:25)

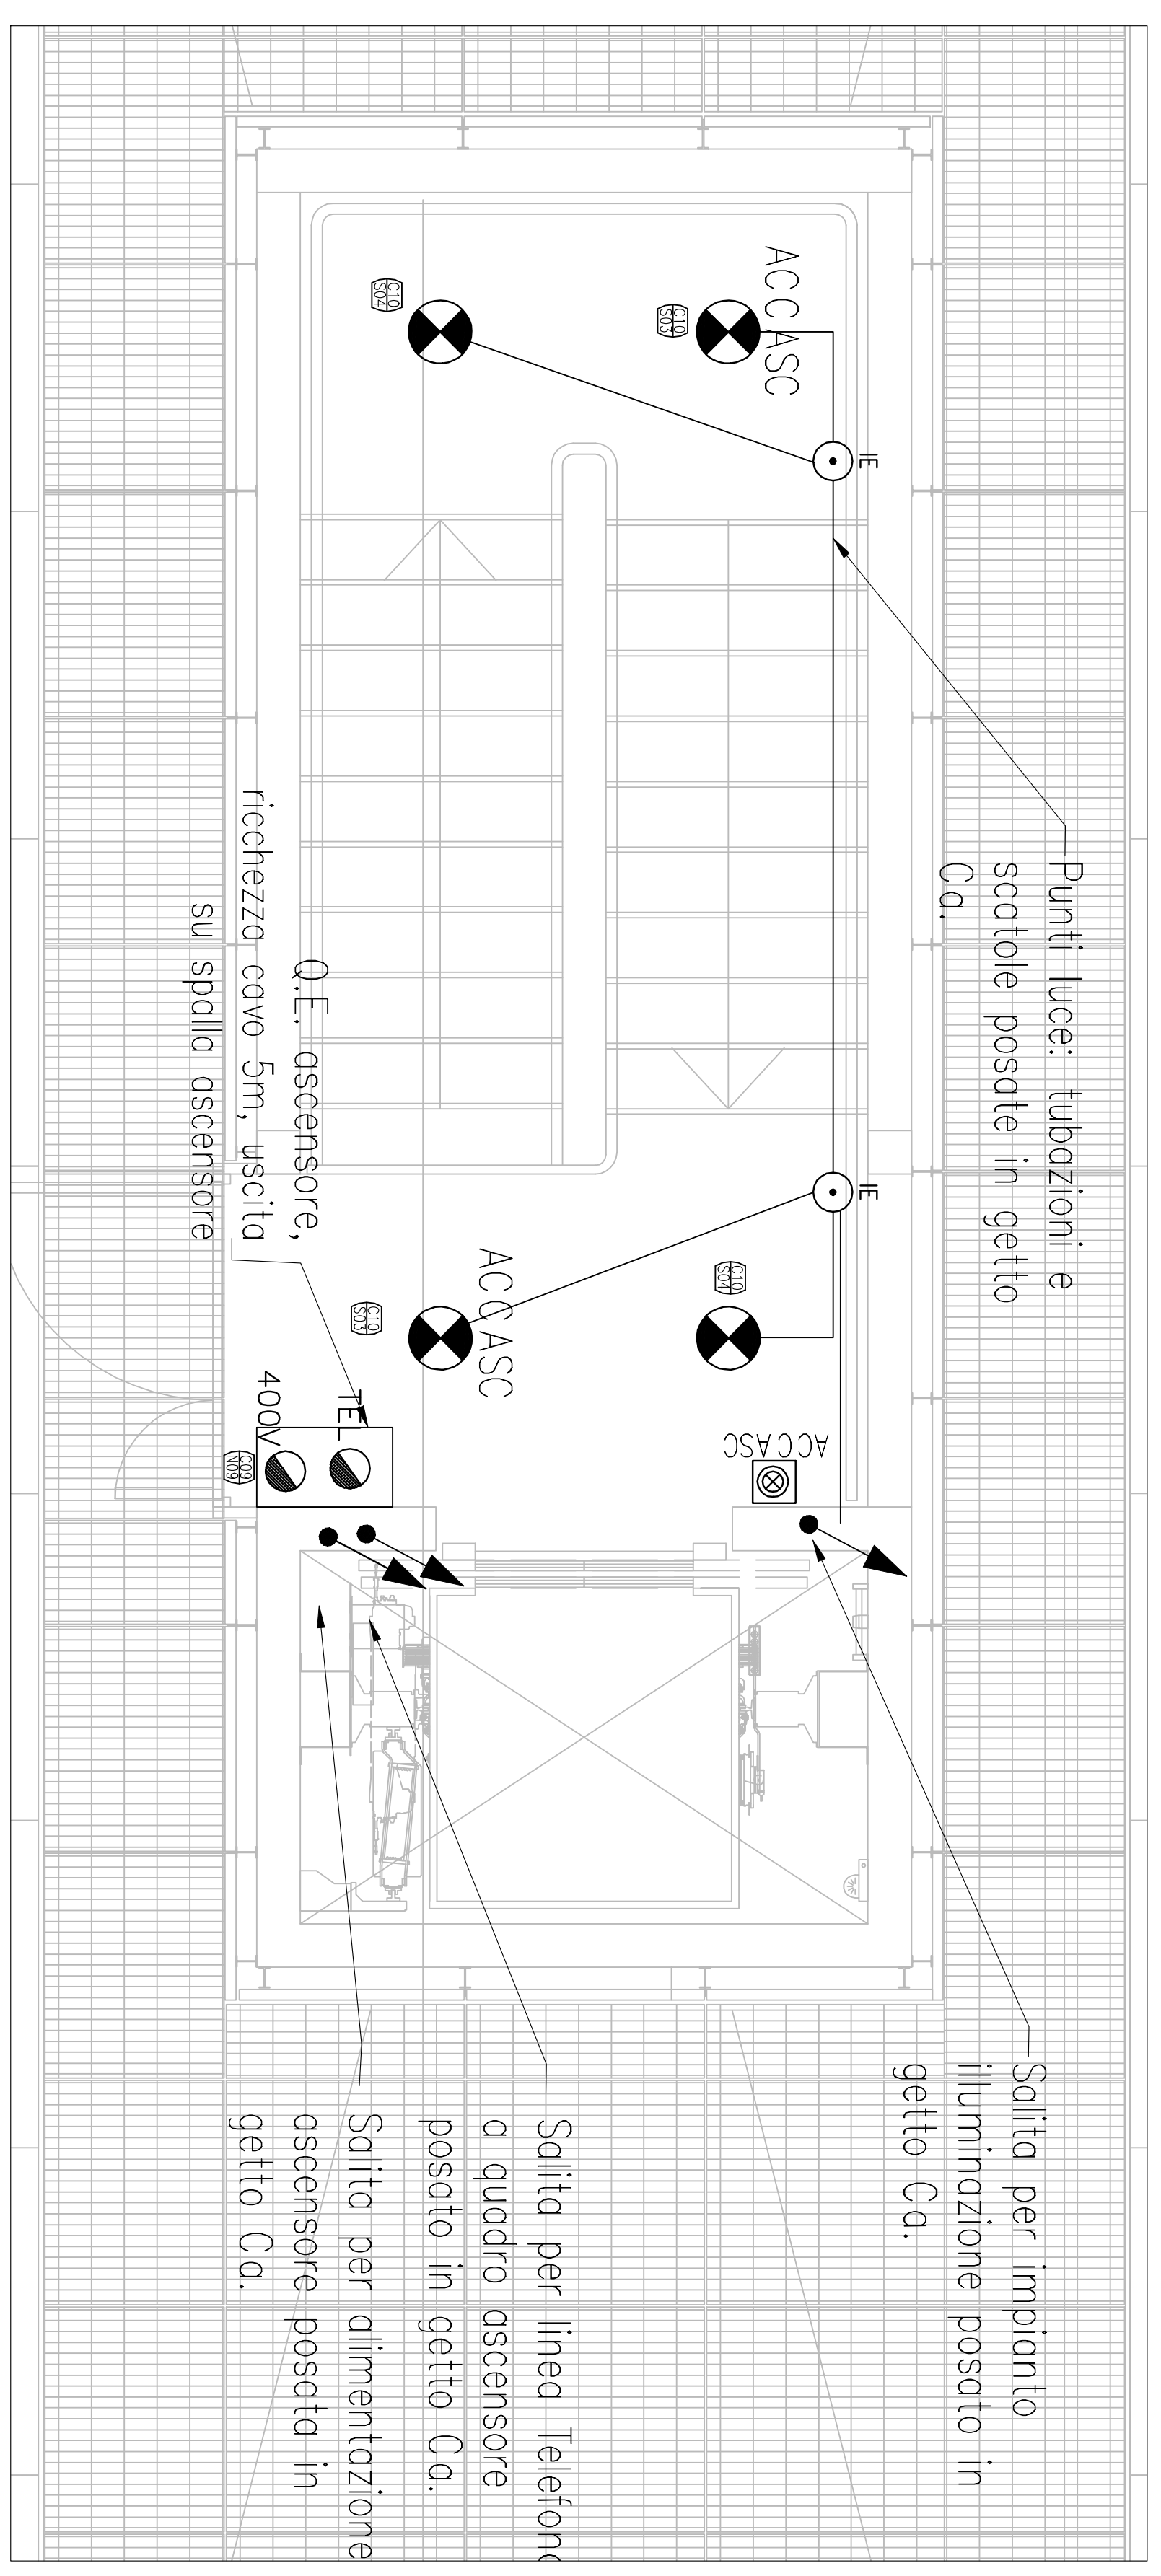


PIANTA CHIAVE per suddivisione aree di pertinenza scala 1:500

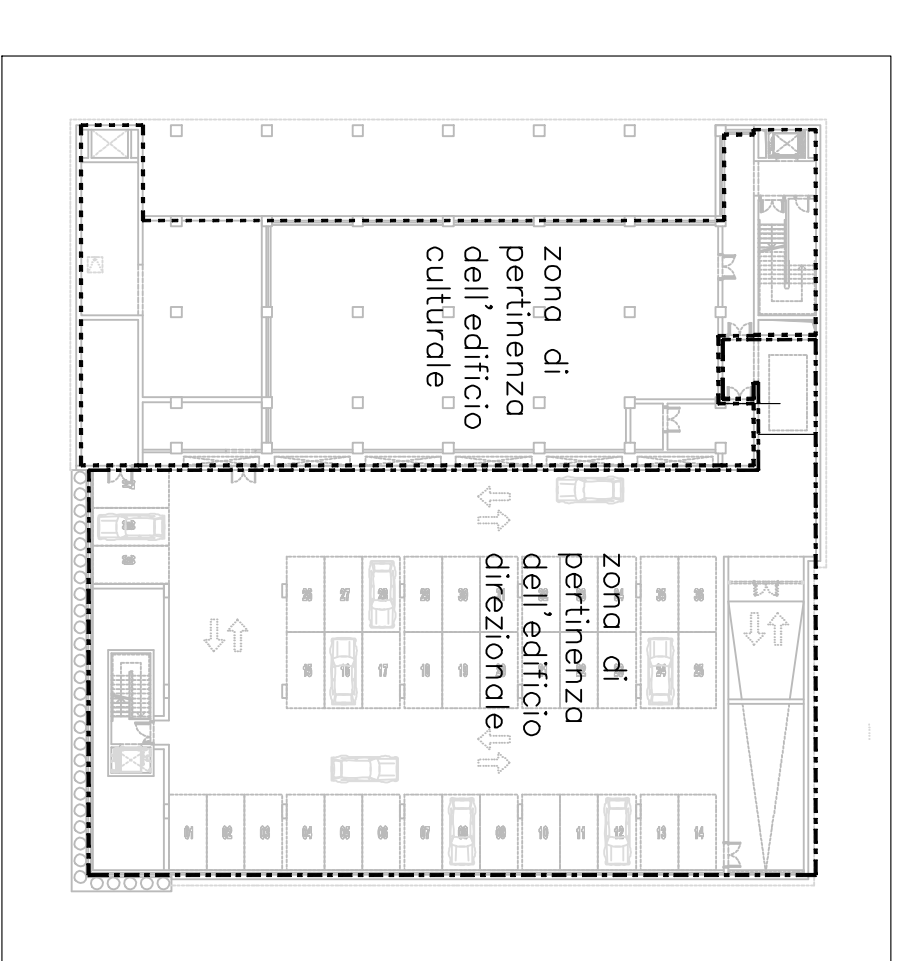


PIANO INTERRATO Impianti speciali (Scala 1:100)

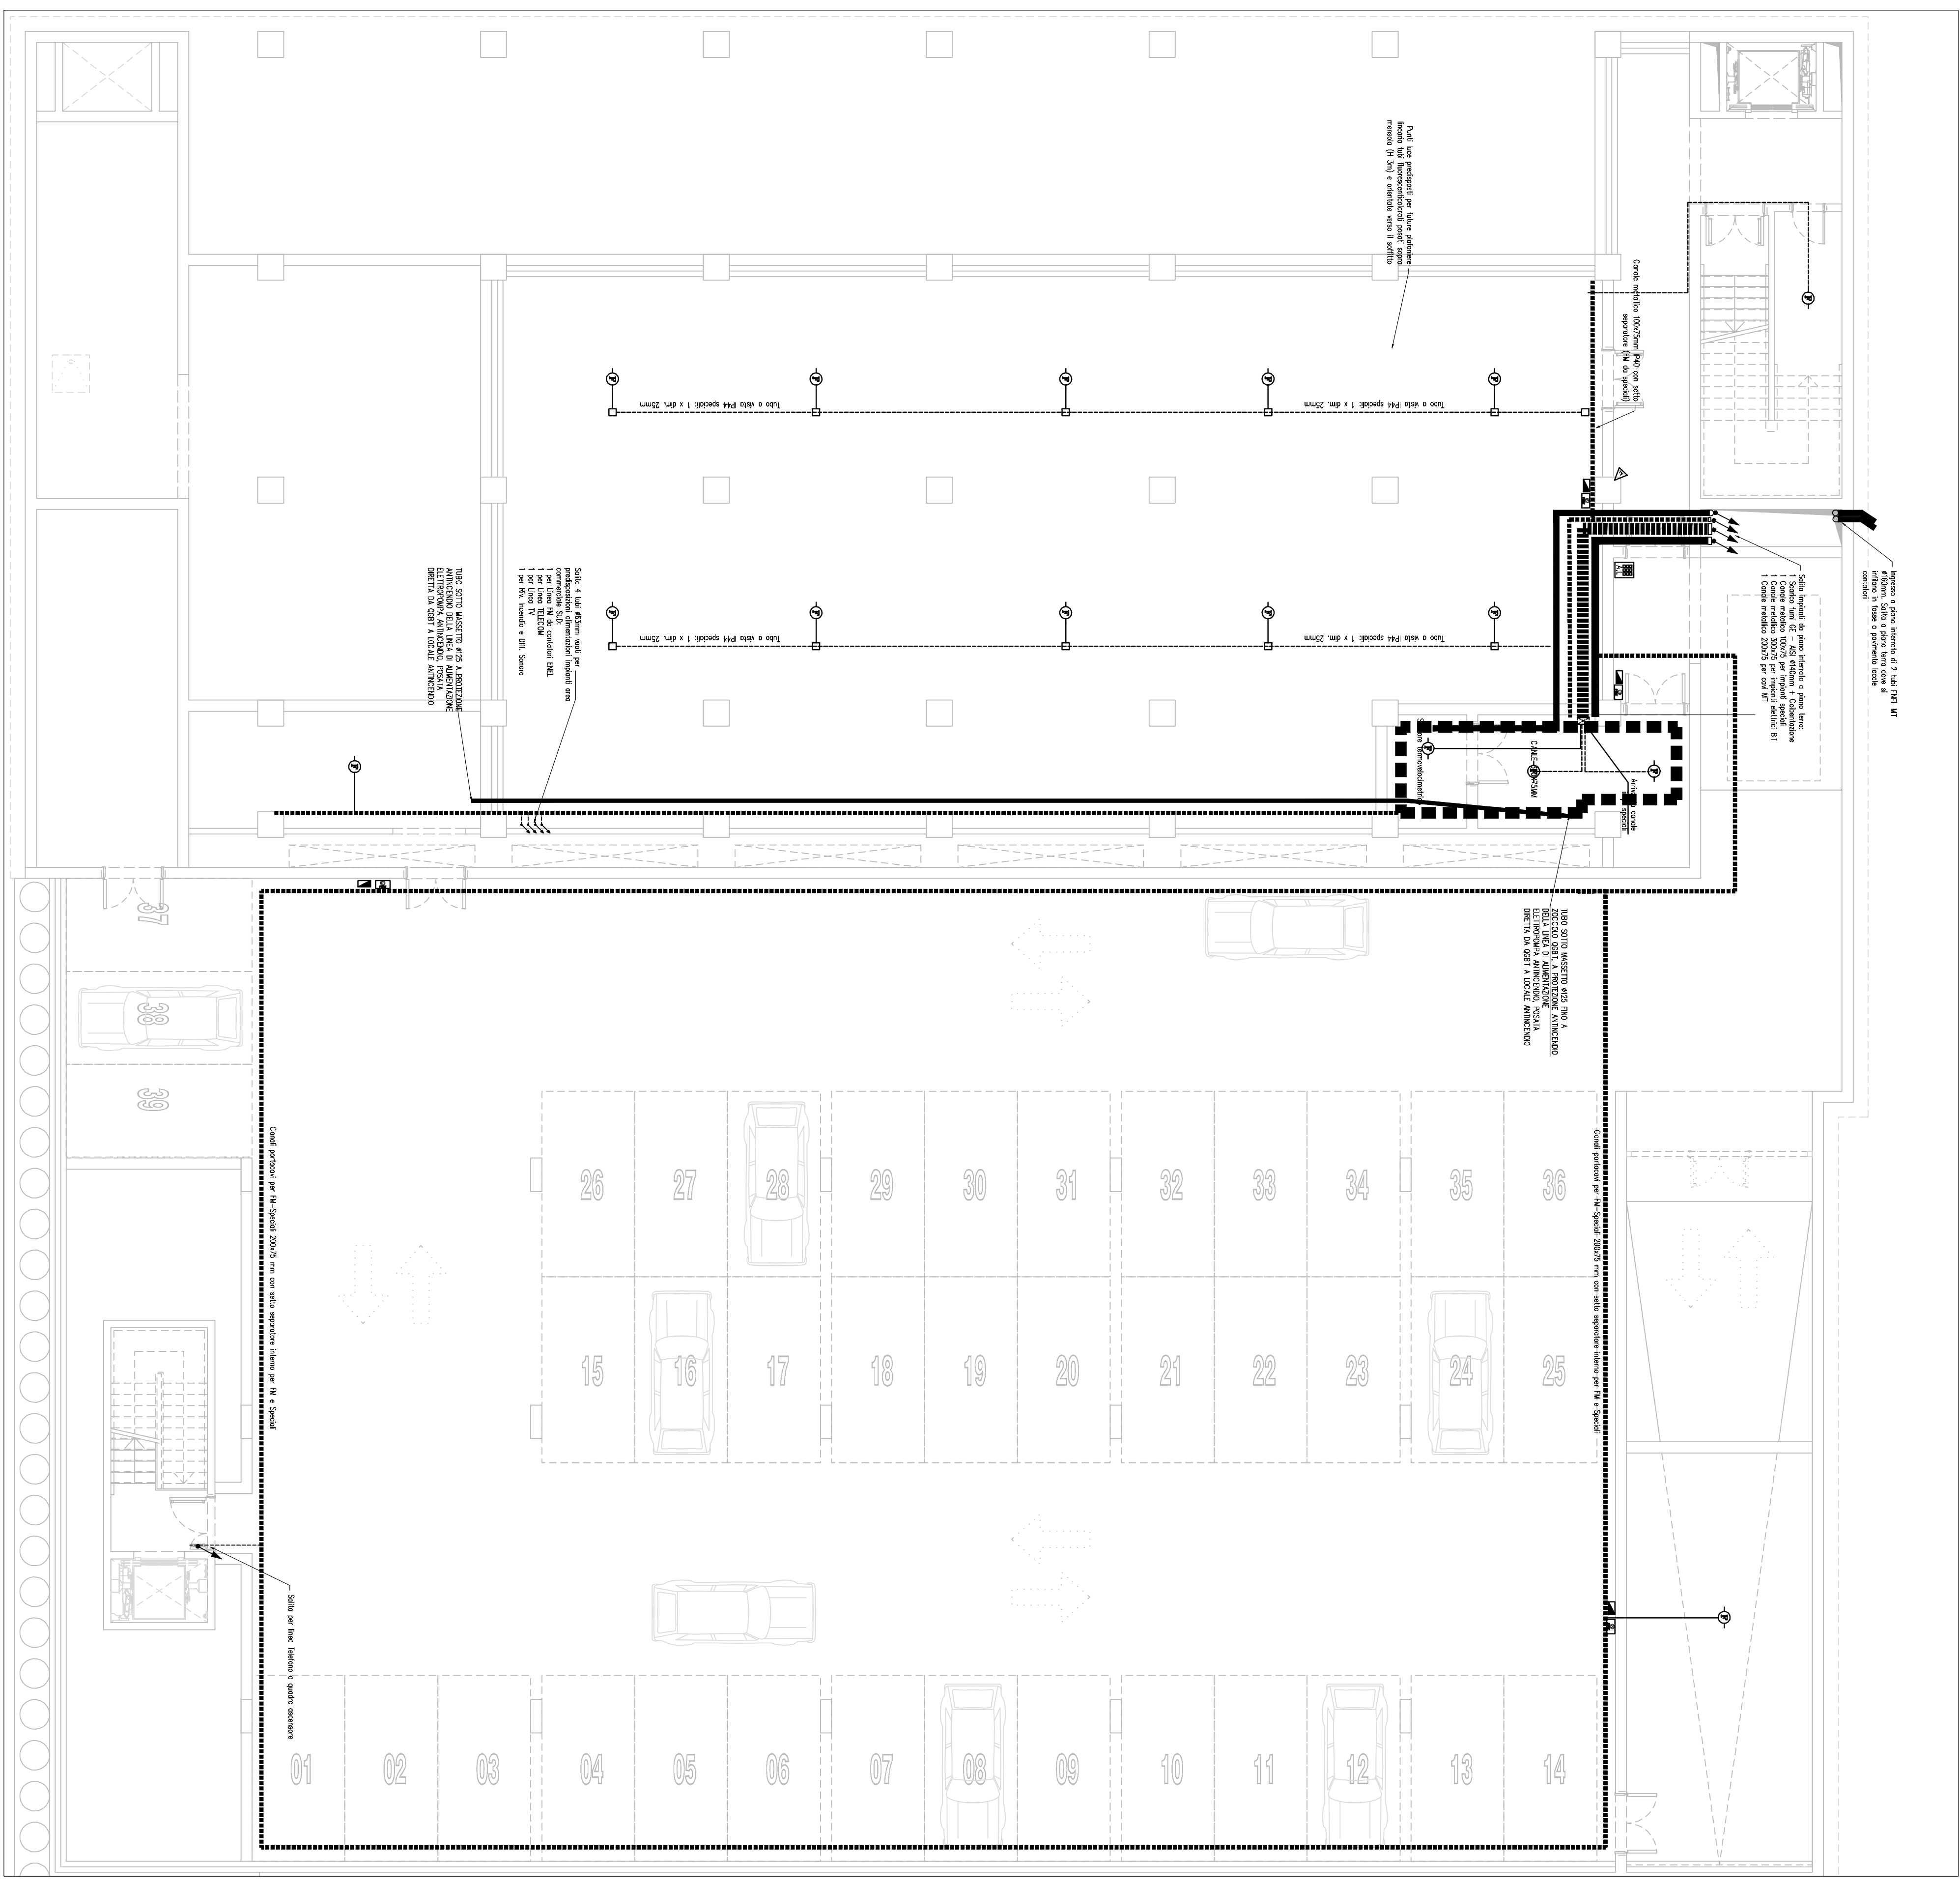


Distribuzione candele

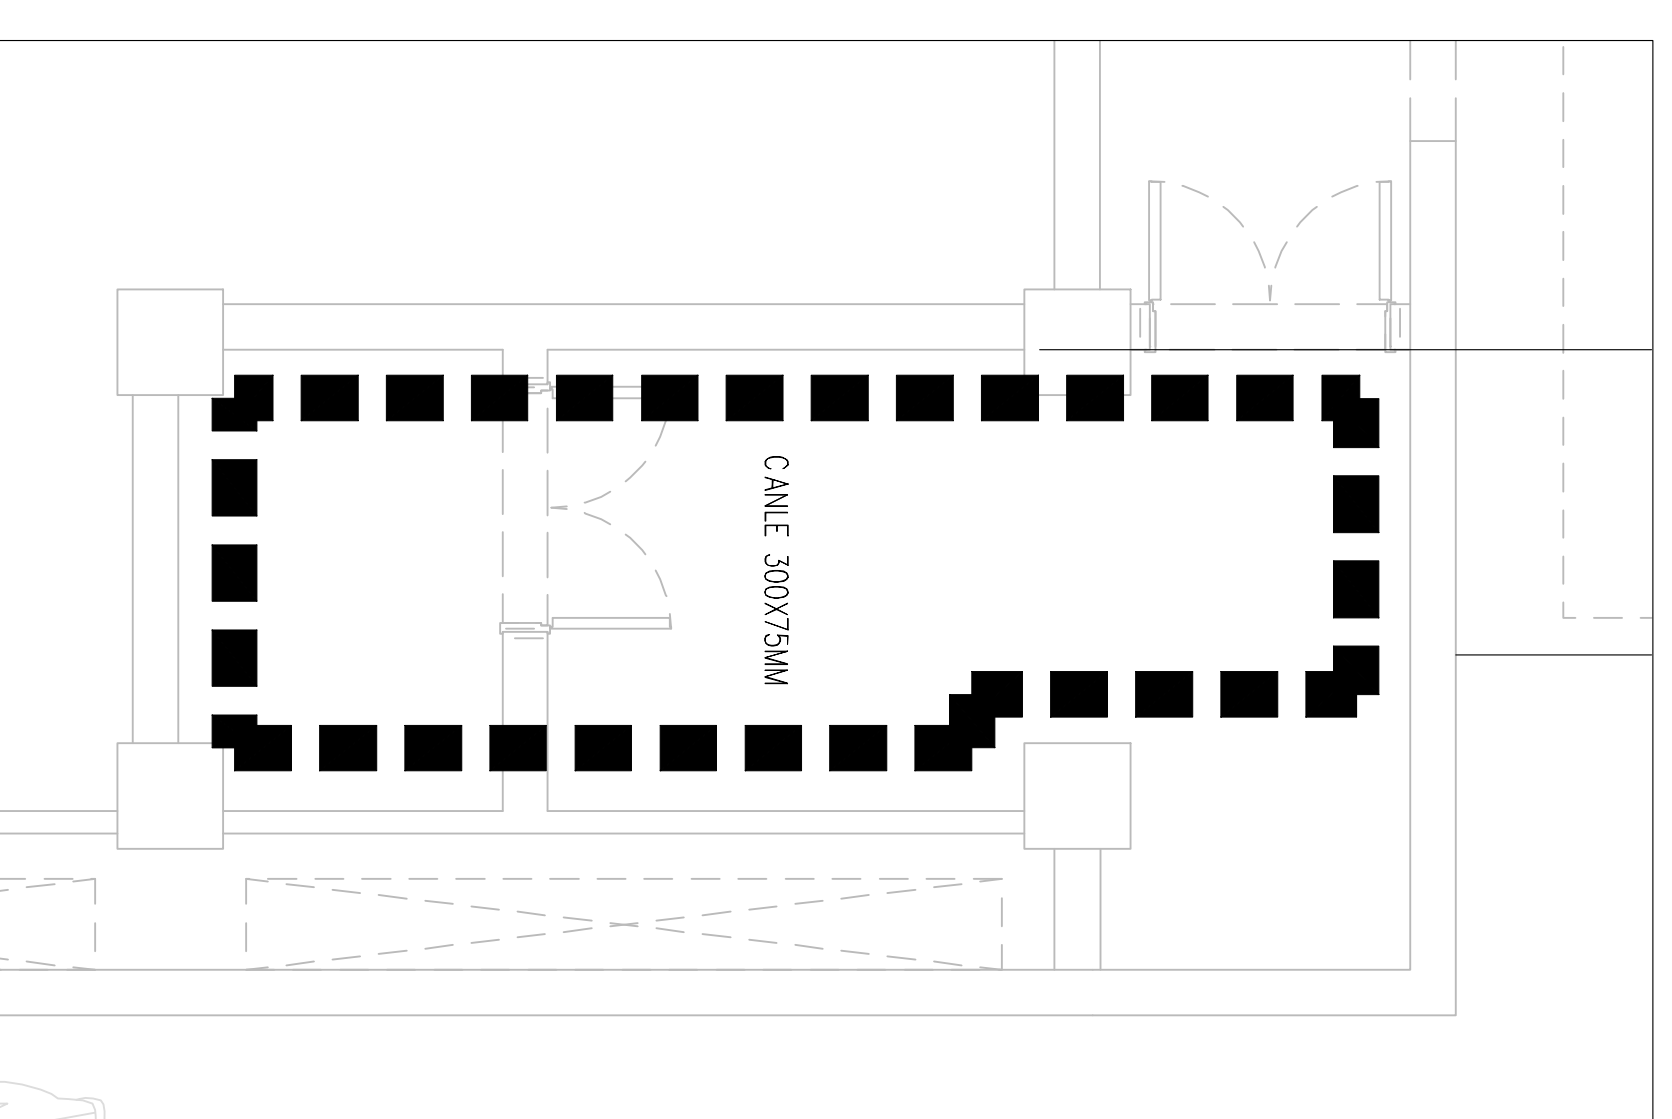


Impianto di Terra

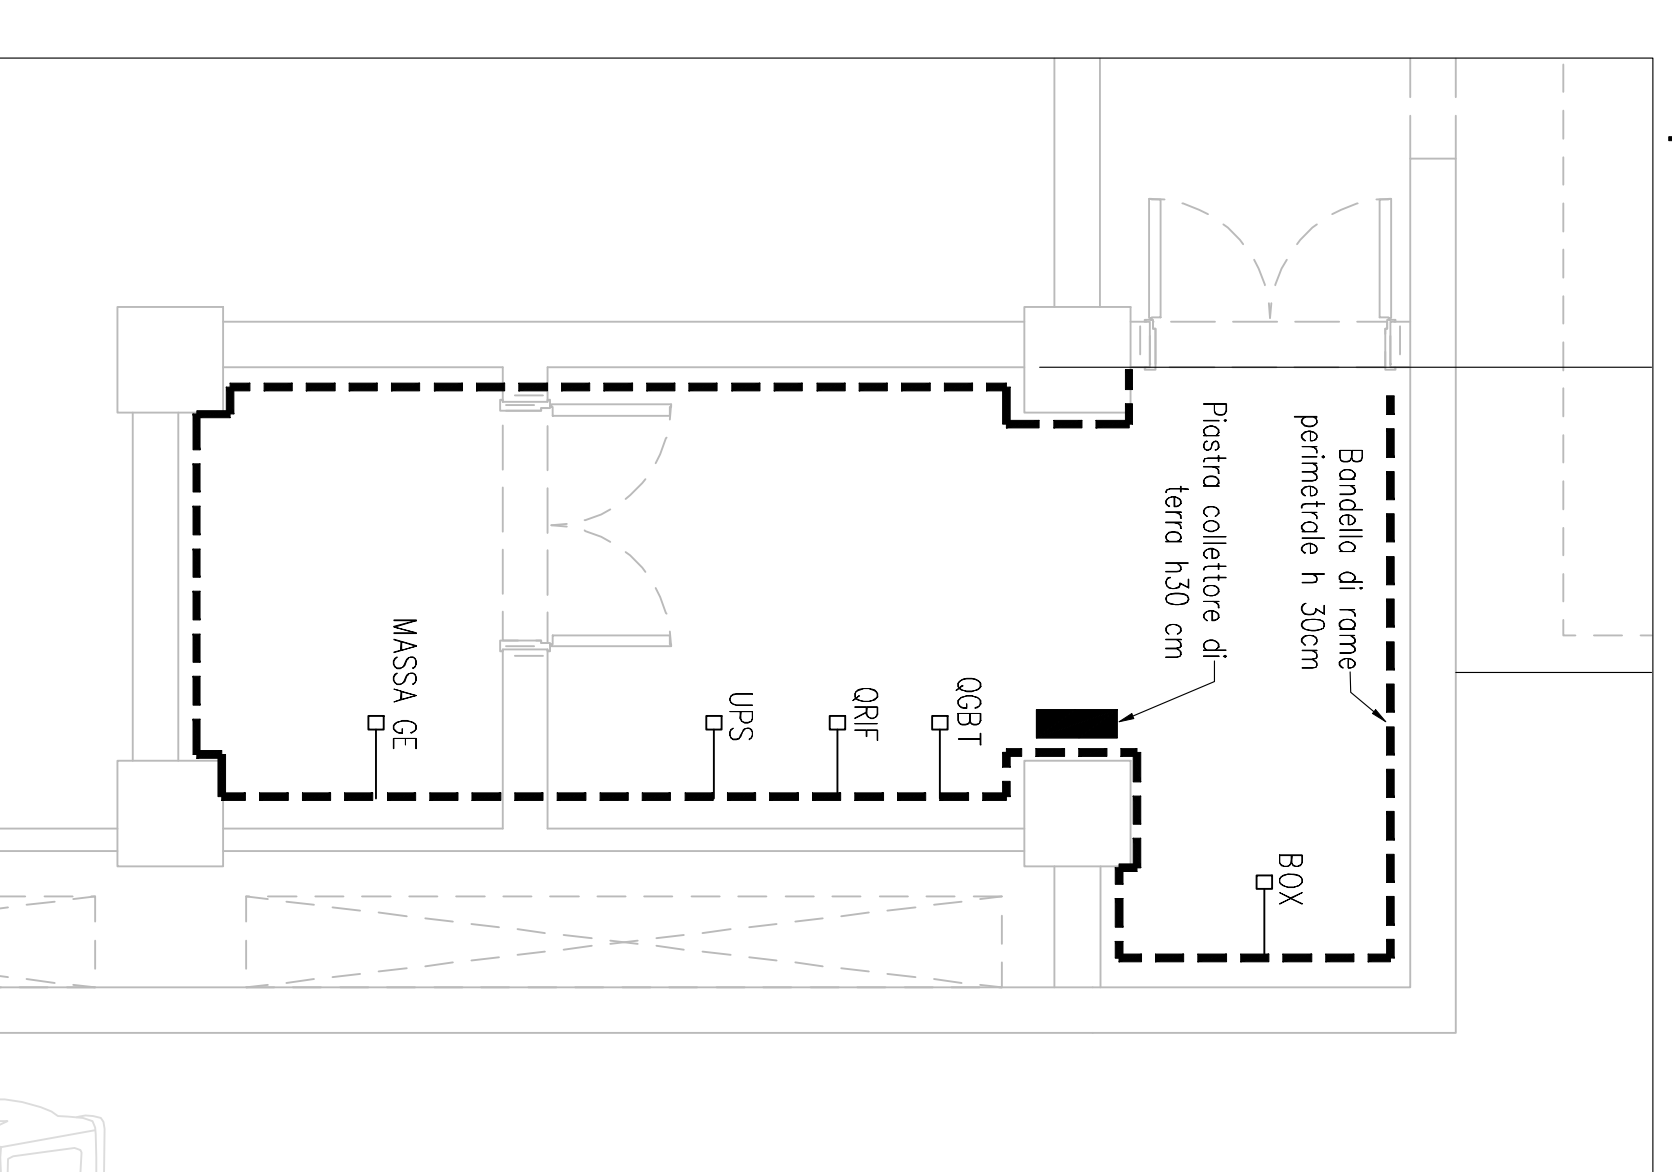

Dettaglio per locali elettrici MT e BT: disposizione apparati (1:50)

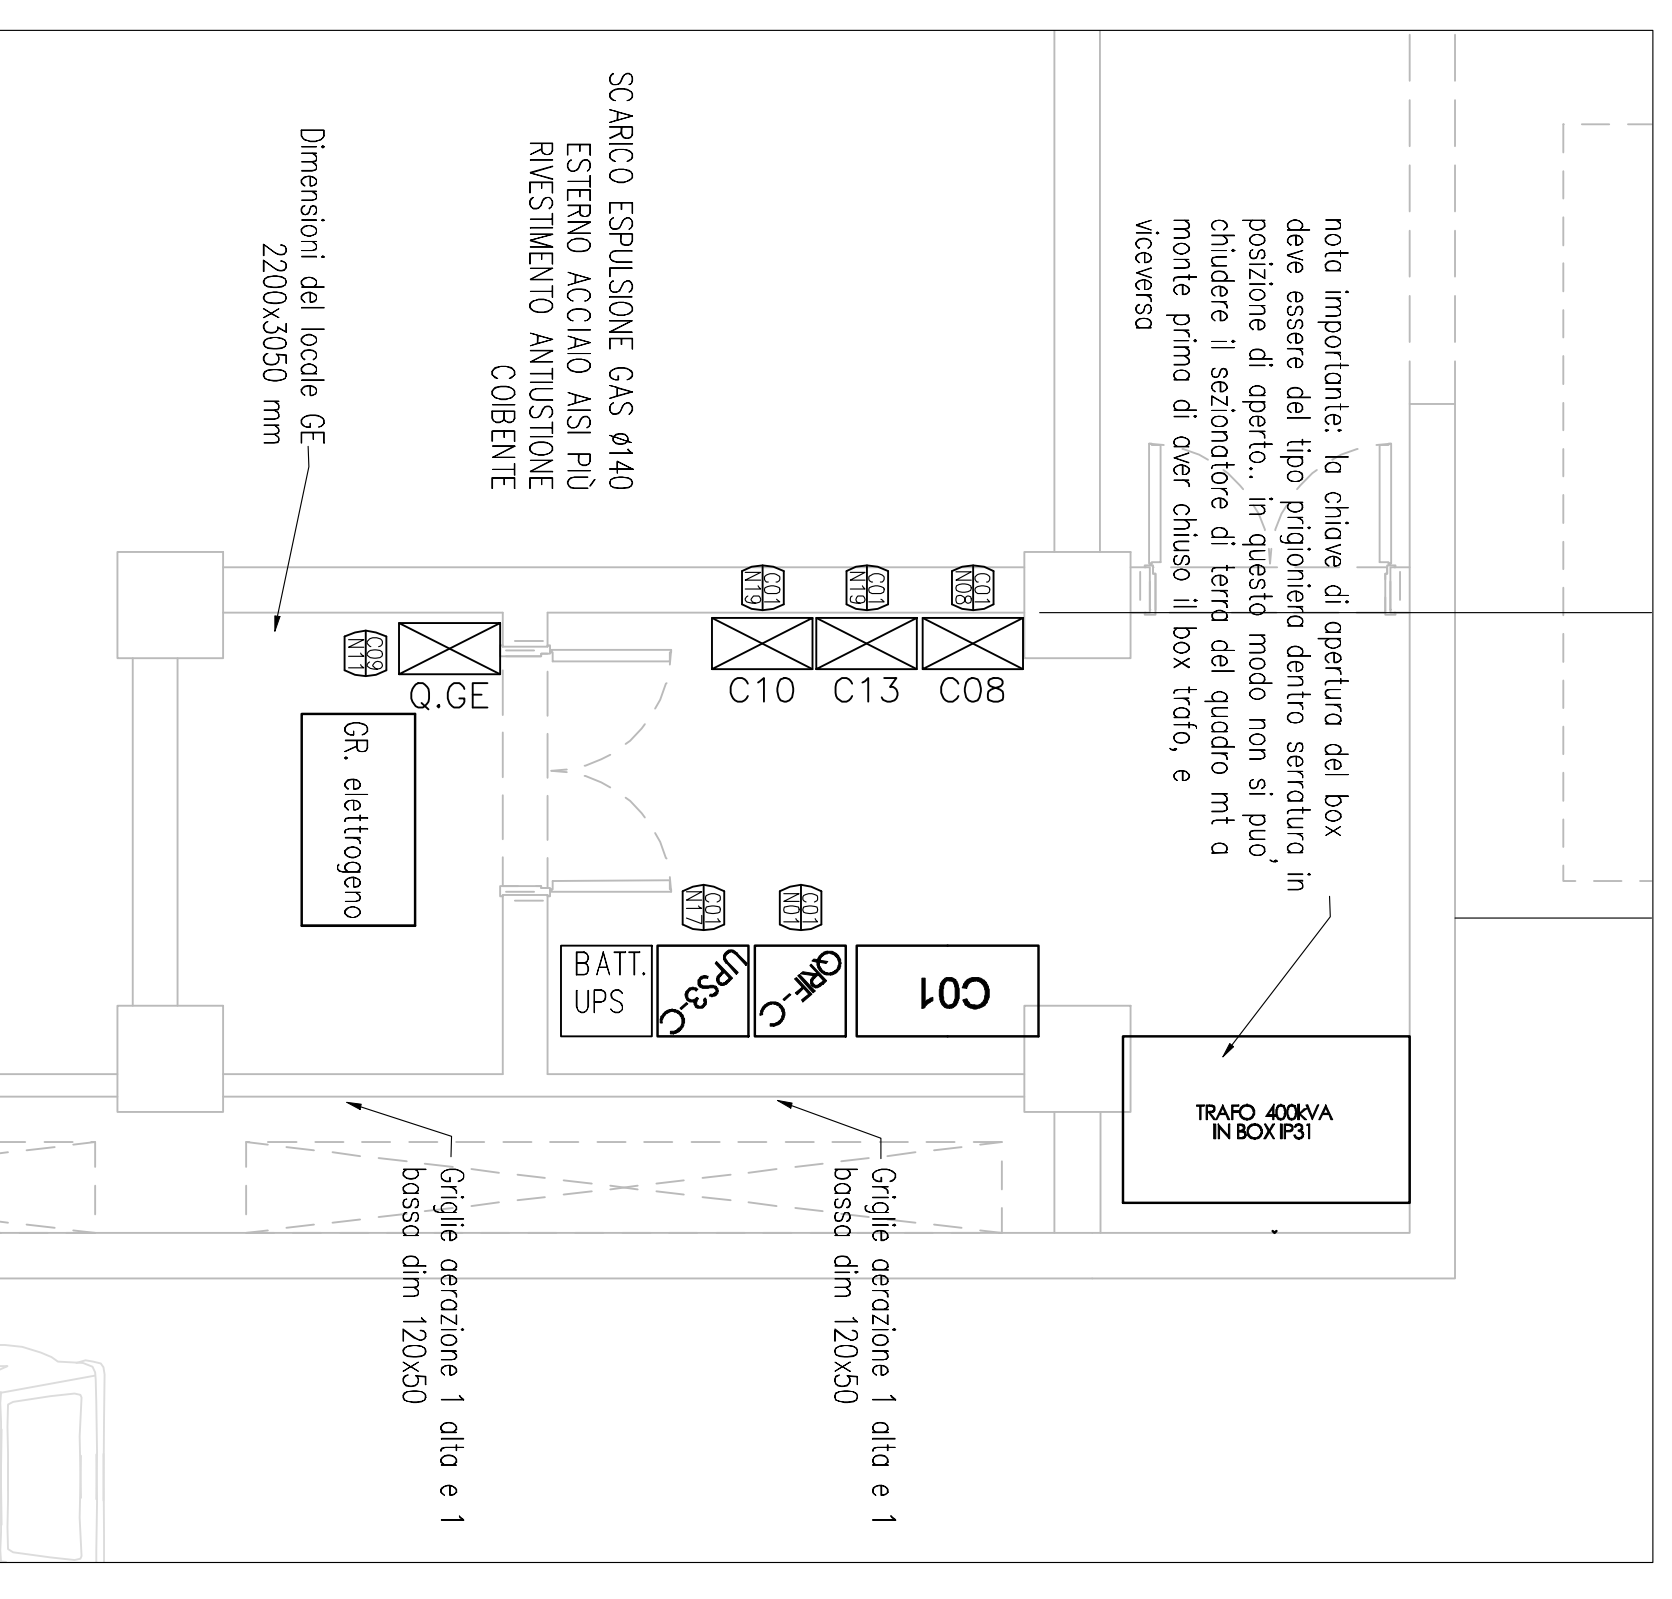

PIANO INTERRATO - Illuminazione e FM (Scala 1:100)

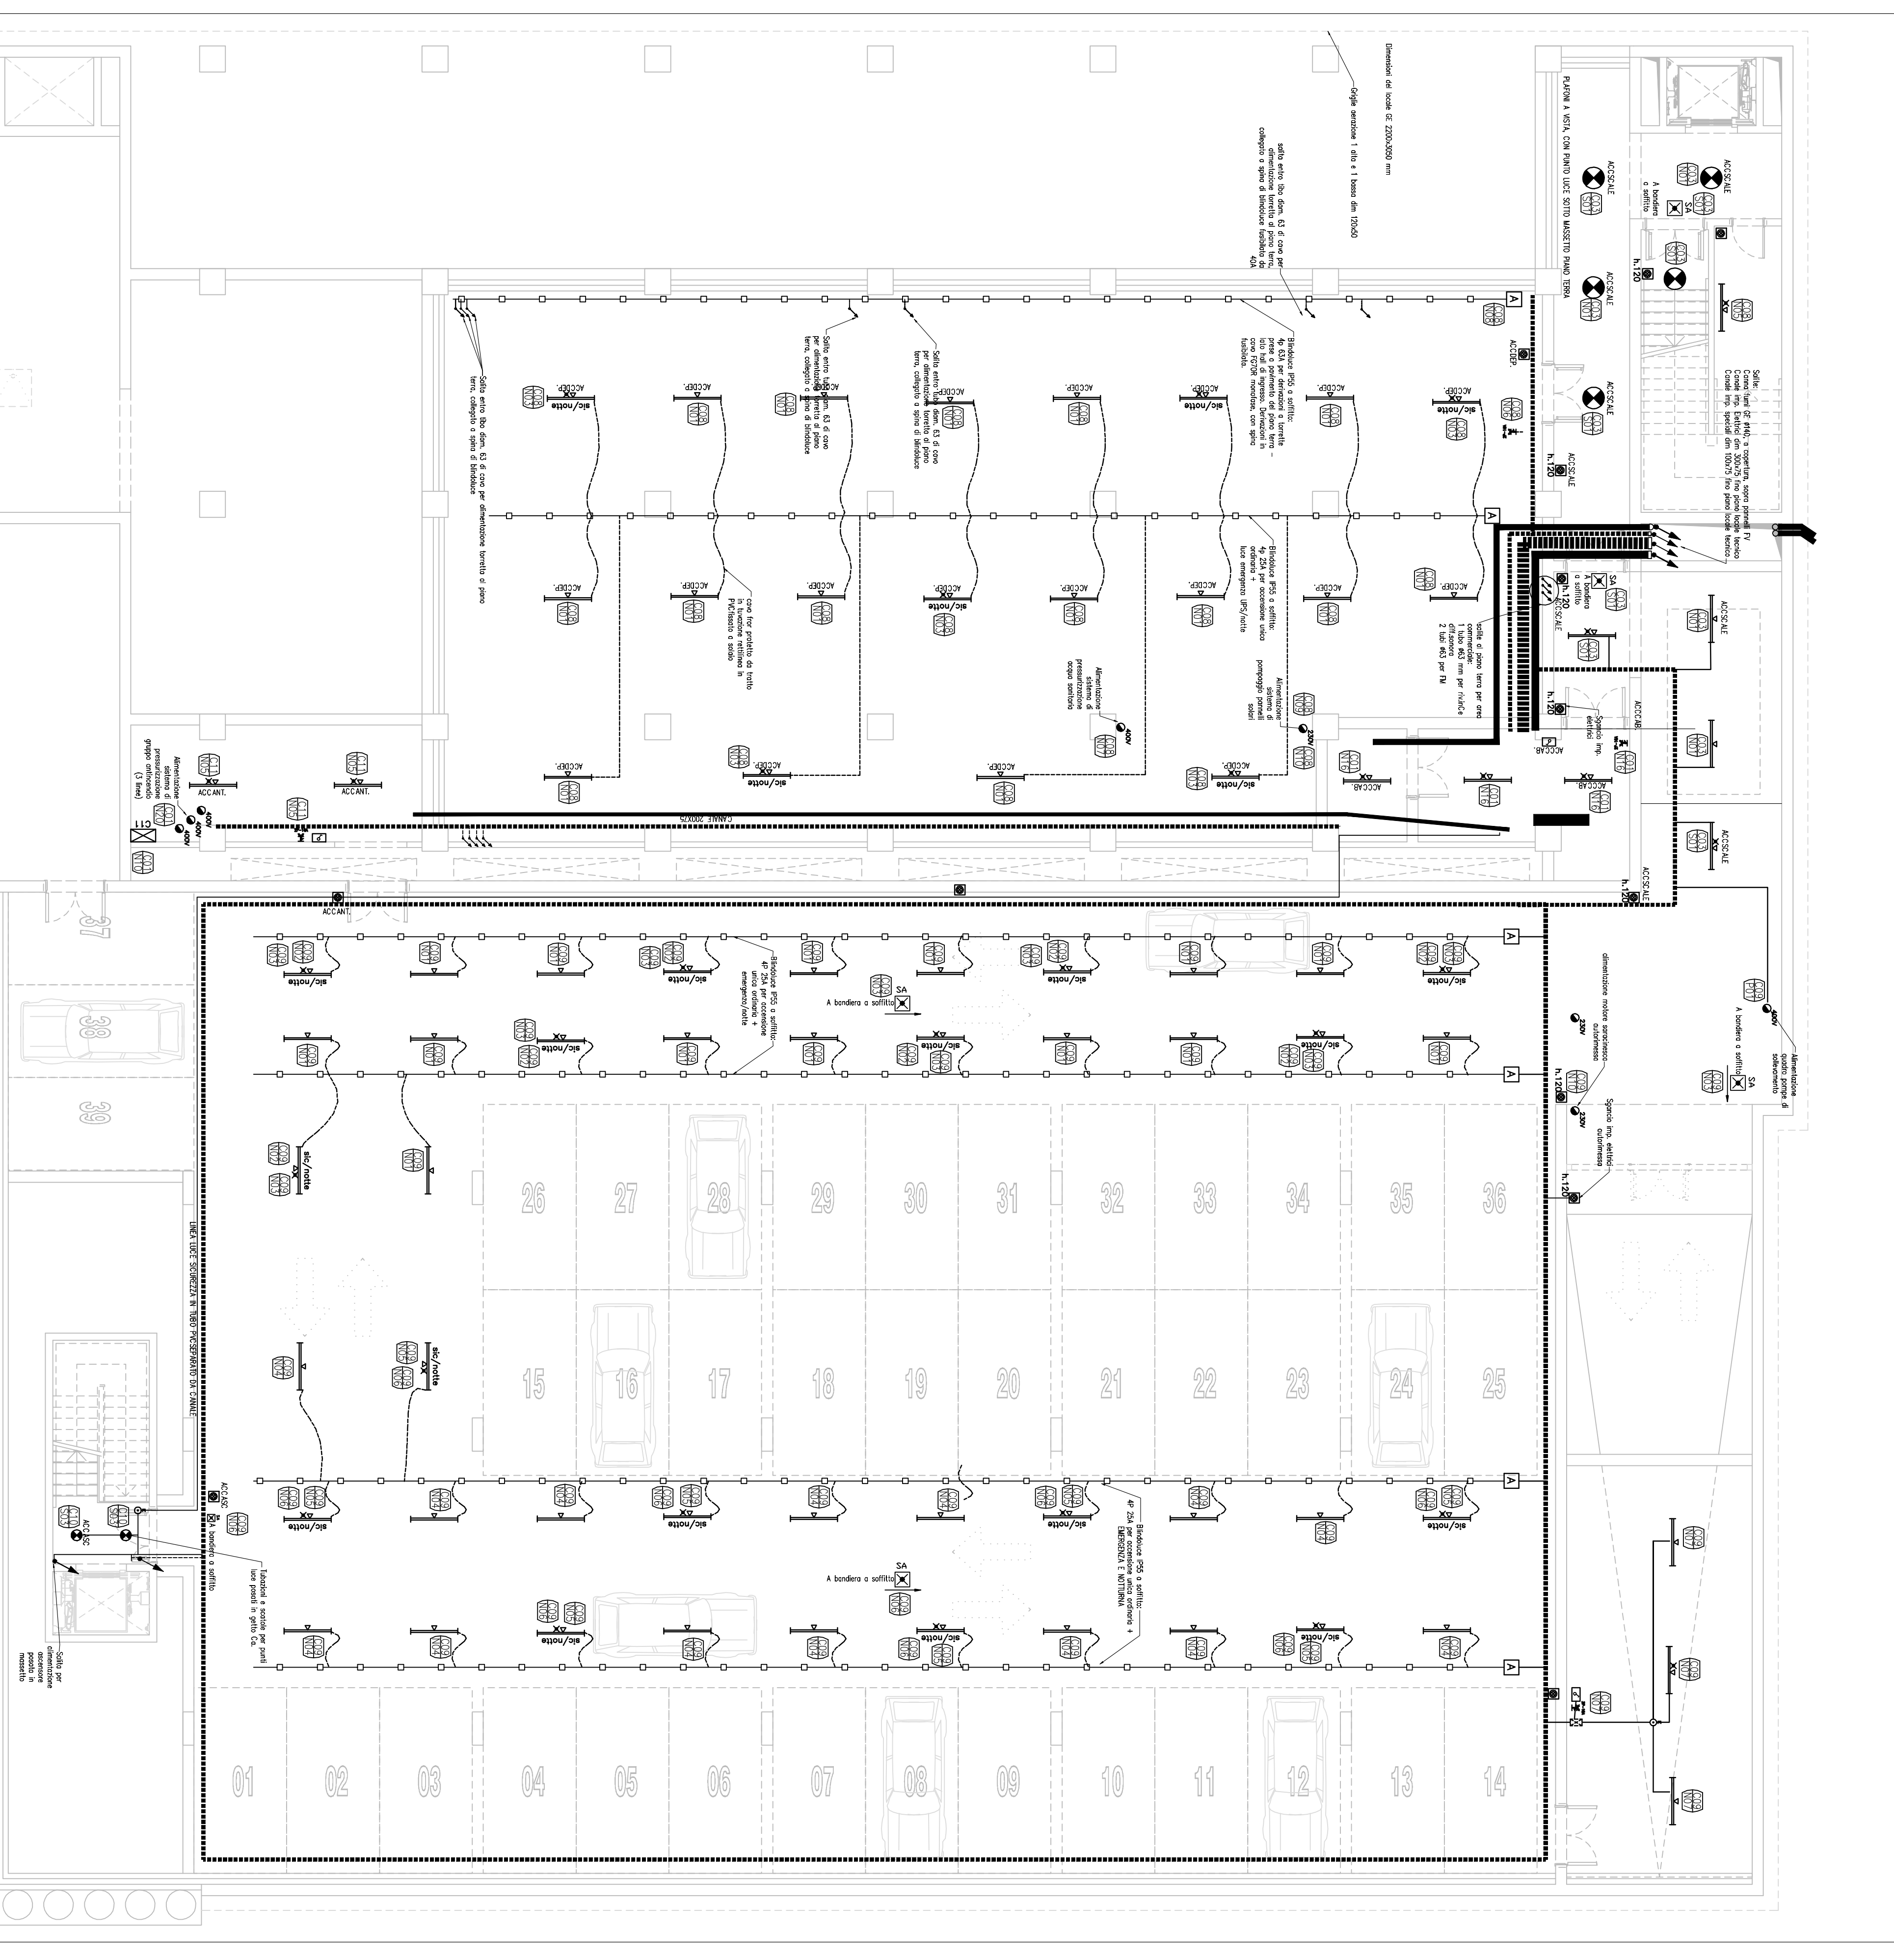

LEGGENDA ALIMENTAZIONE E SPECIALI	LEGGENDA COSEFFI ELETTRICI


COMUNE DI SCANDICCI

SCANDICCI CENTRO SH

Scandici Centro

Project Financing "Nuovo Centro Civico e Stazione Tramvia Veloce Firenze S.M.N. - Scandici

PROGETTO ESECUTIVO

IMPIANTI ELETTRICI E SPECIALI

POLITECNICA

Numero Progetto: 3485-ES-ELE-CP-1-RS-V-0

Data: 22/09/2009