




PIANO TERRA - Dettaglio sezioni ingresso tubazioni entro localeElettrico (1:50)

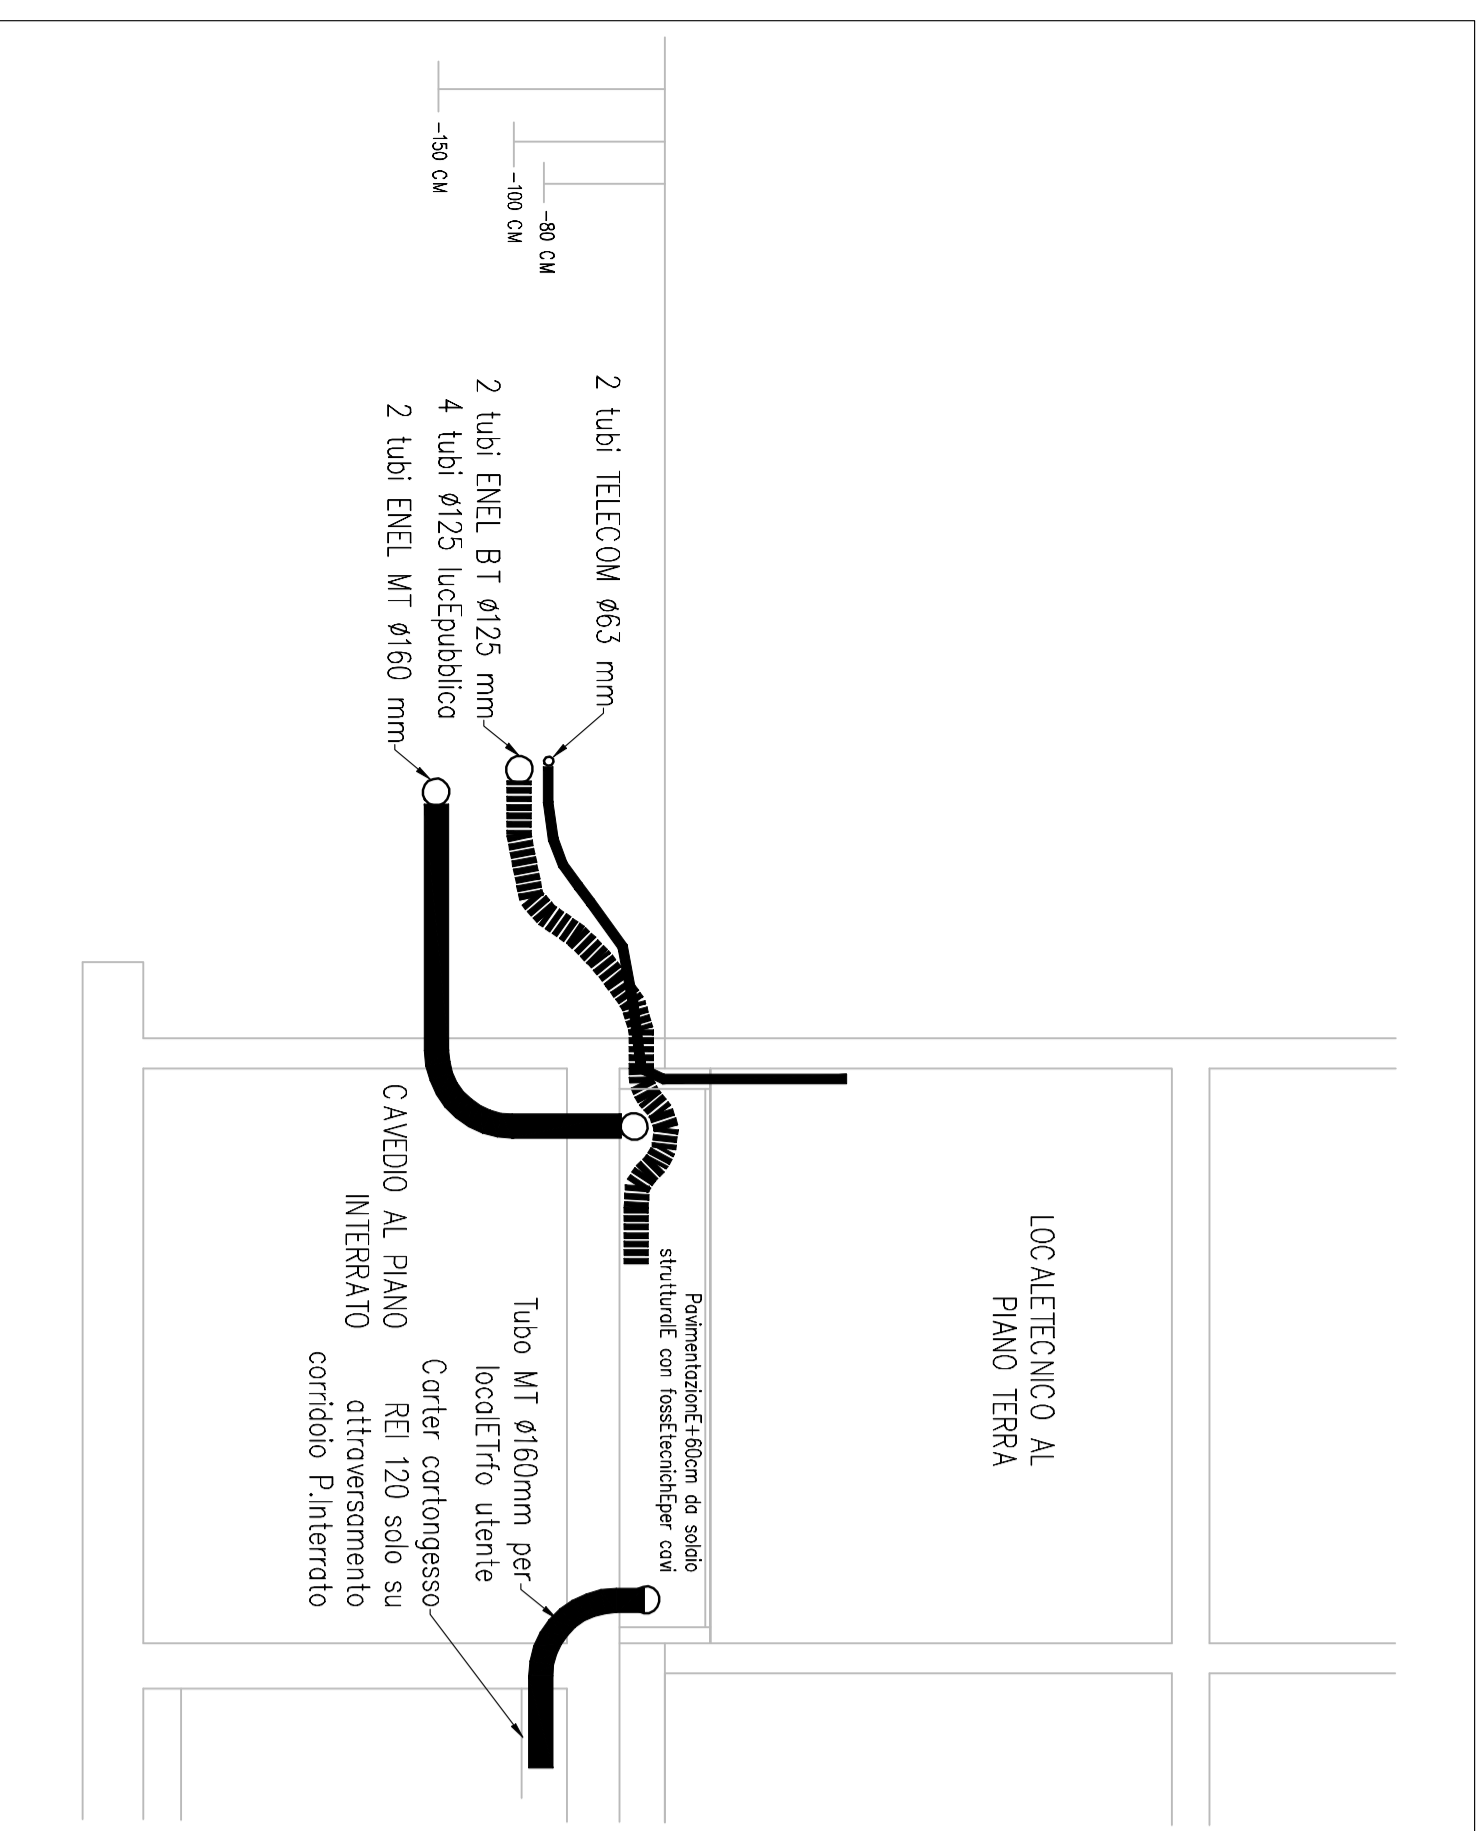


PIANO TERRA - Dettaglio pavimenti locali ENEL, misurElettricina utenti(1:50)

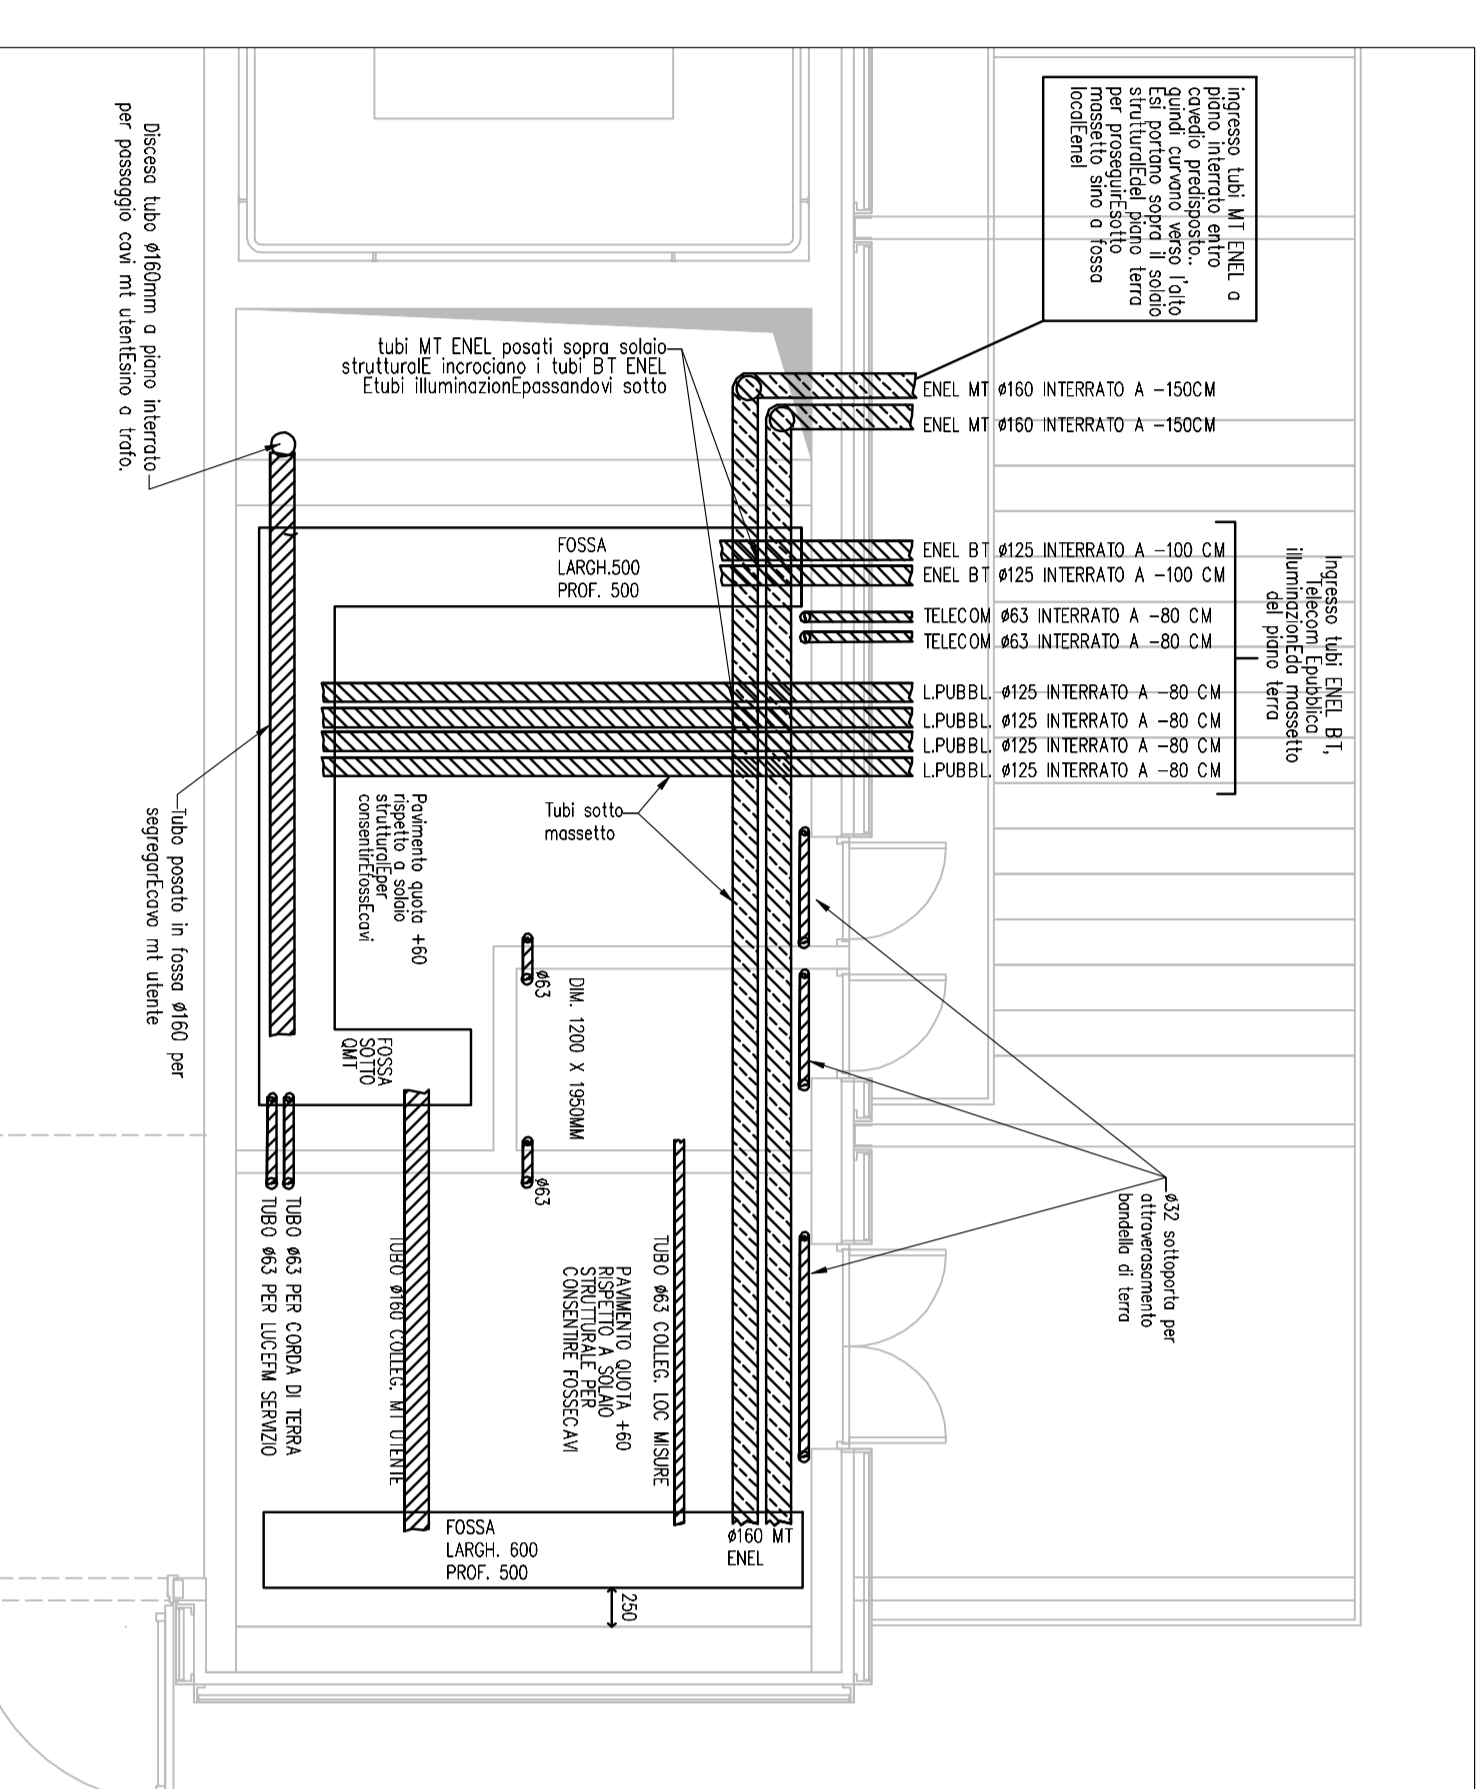


PIANO TERRA - Dettaglio locali ENEL, misurElettricina utenti(1:50)

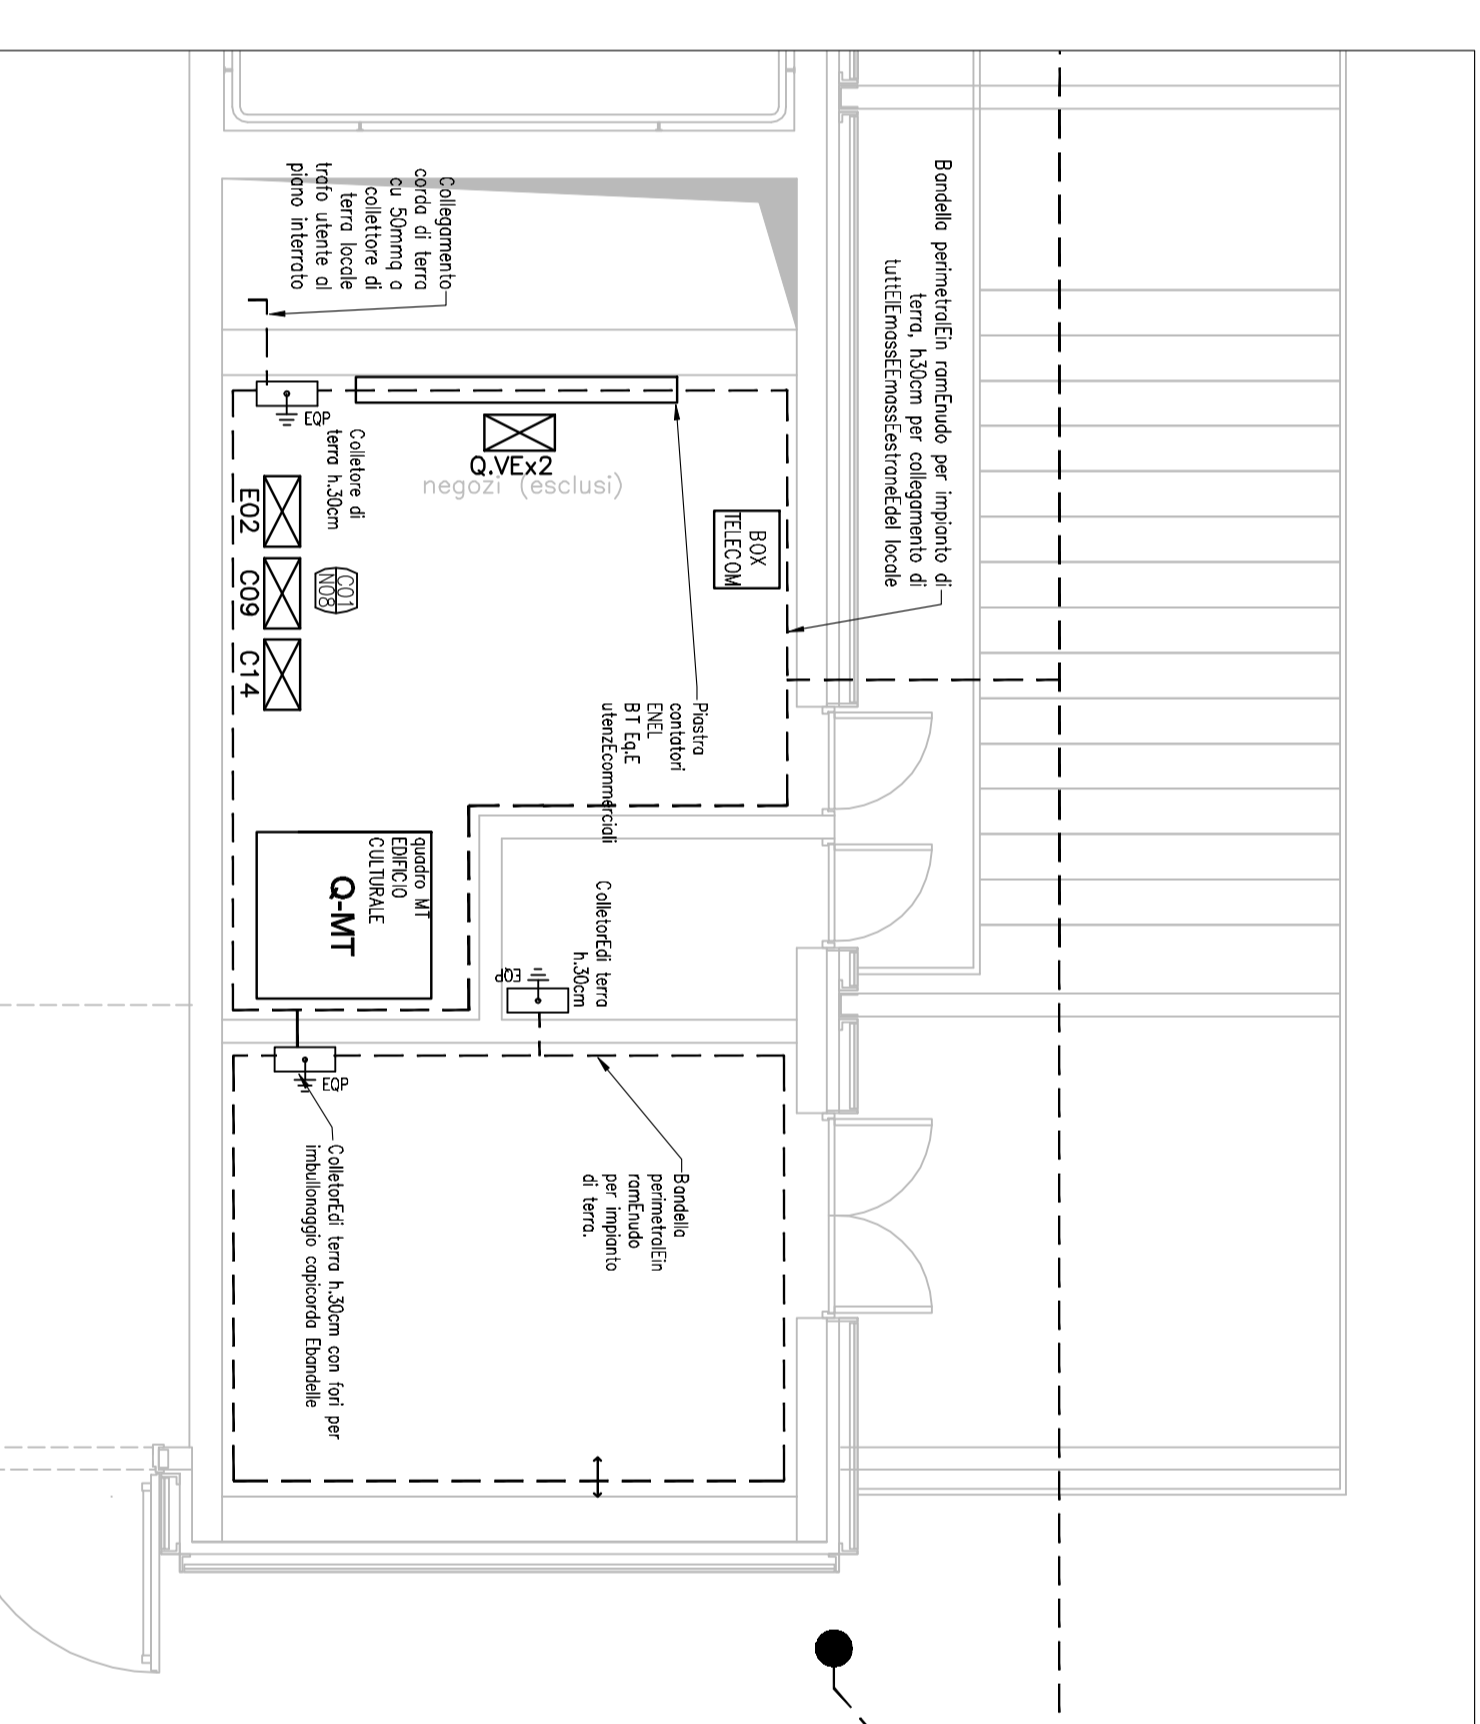


PIANO TERRA - Impianto di terra (1:250)

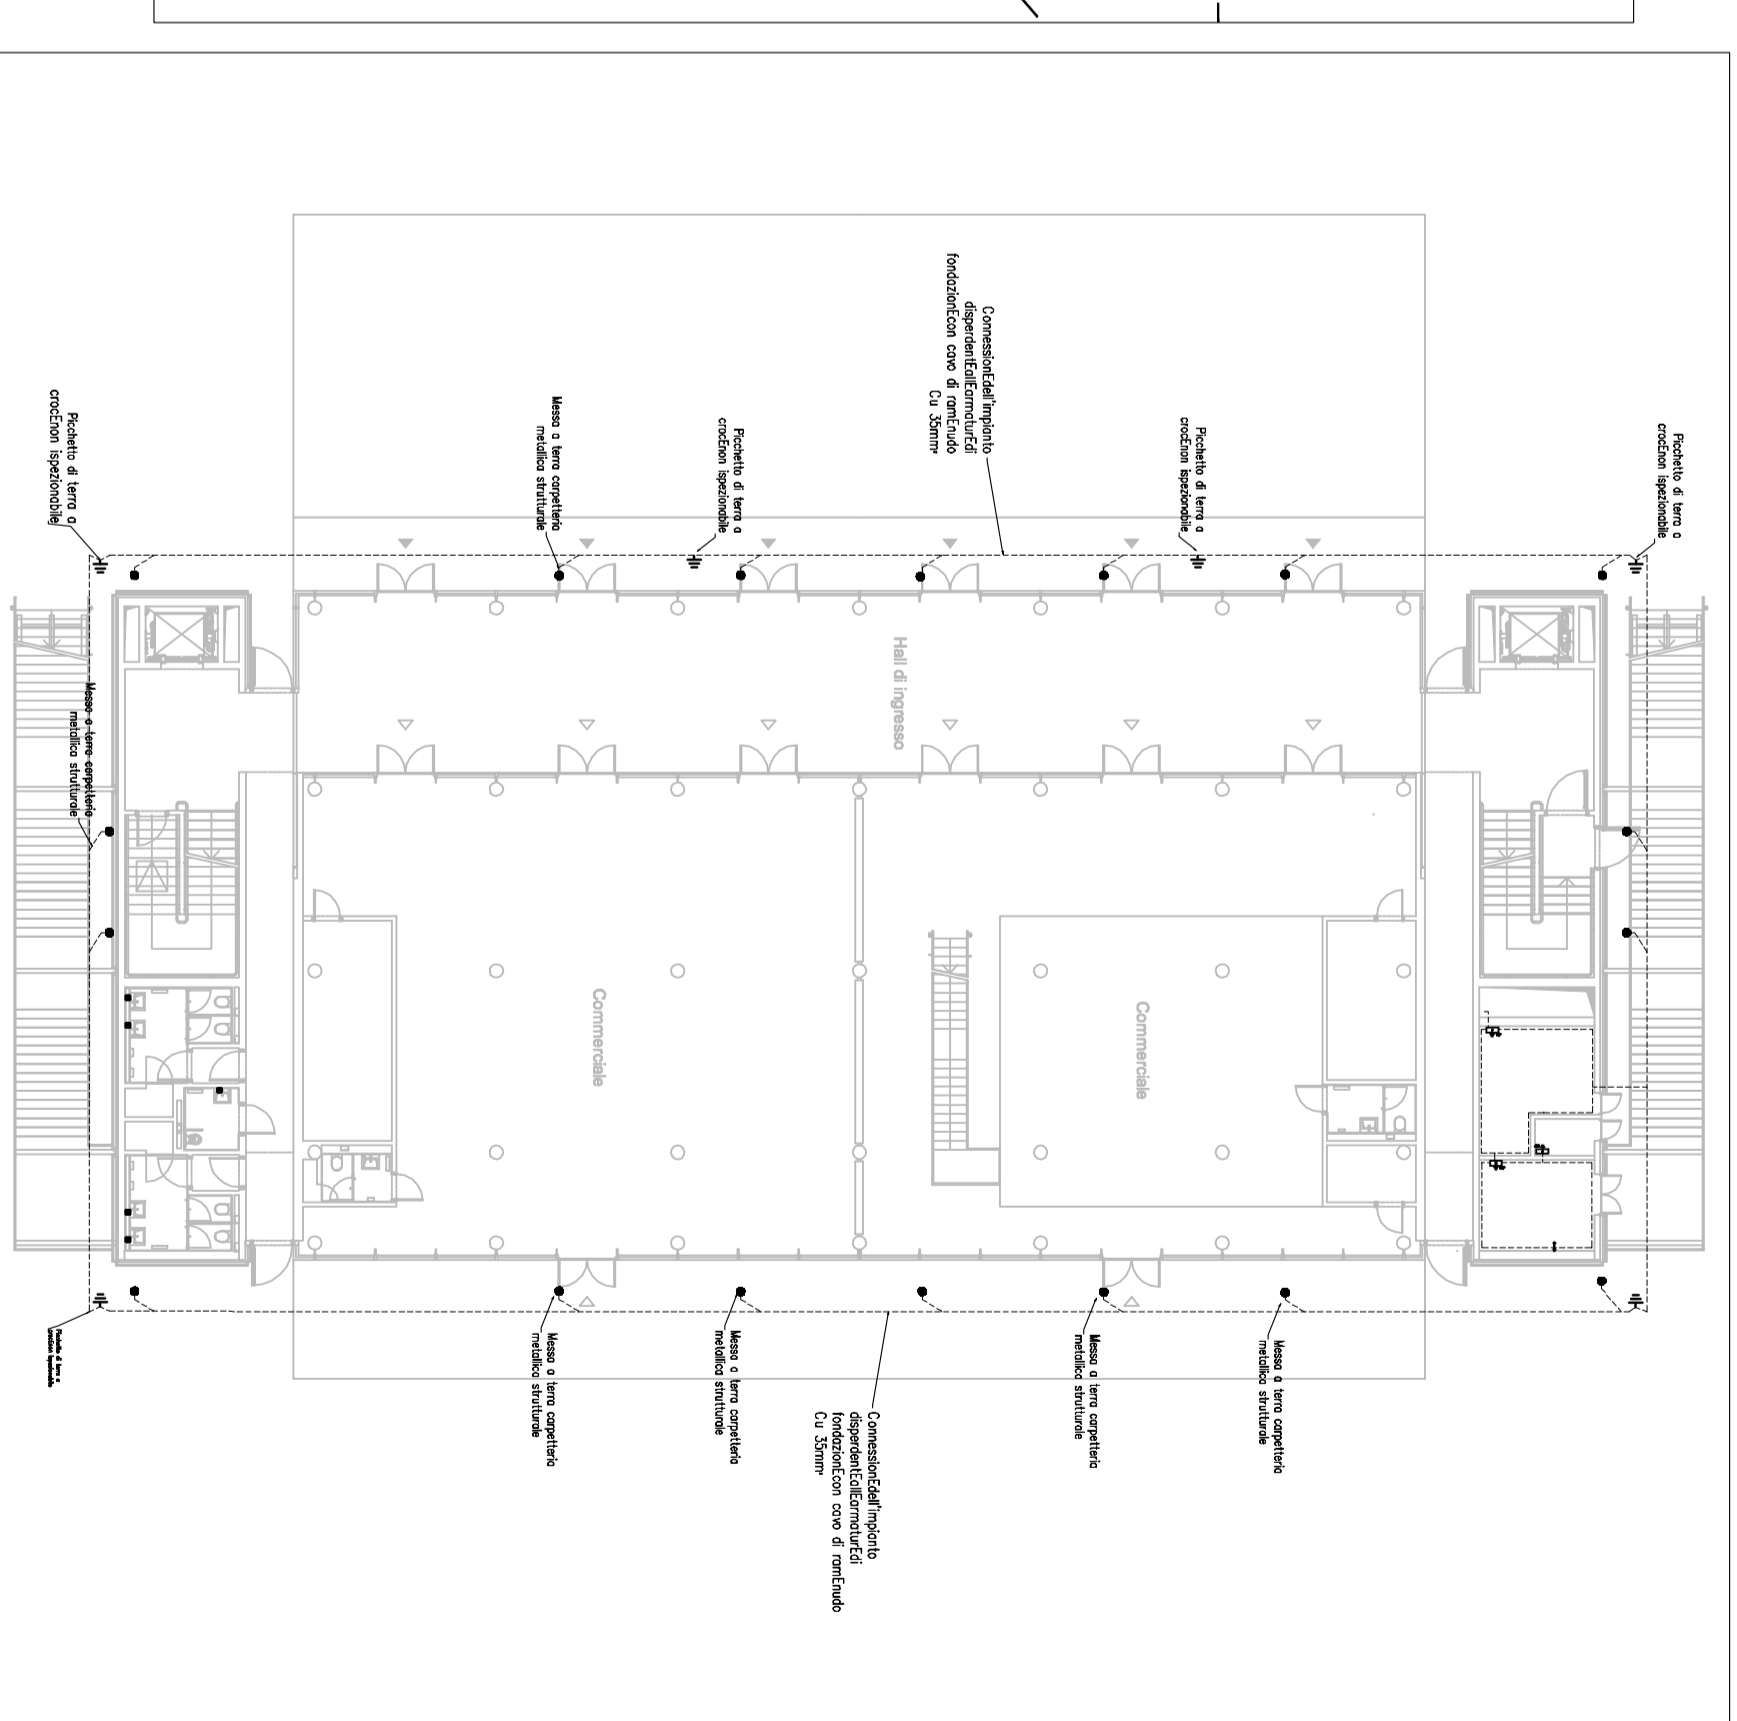


PIANO TERRA - Illuminazione

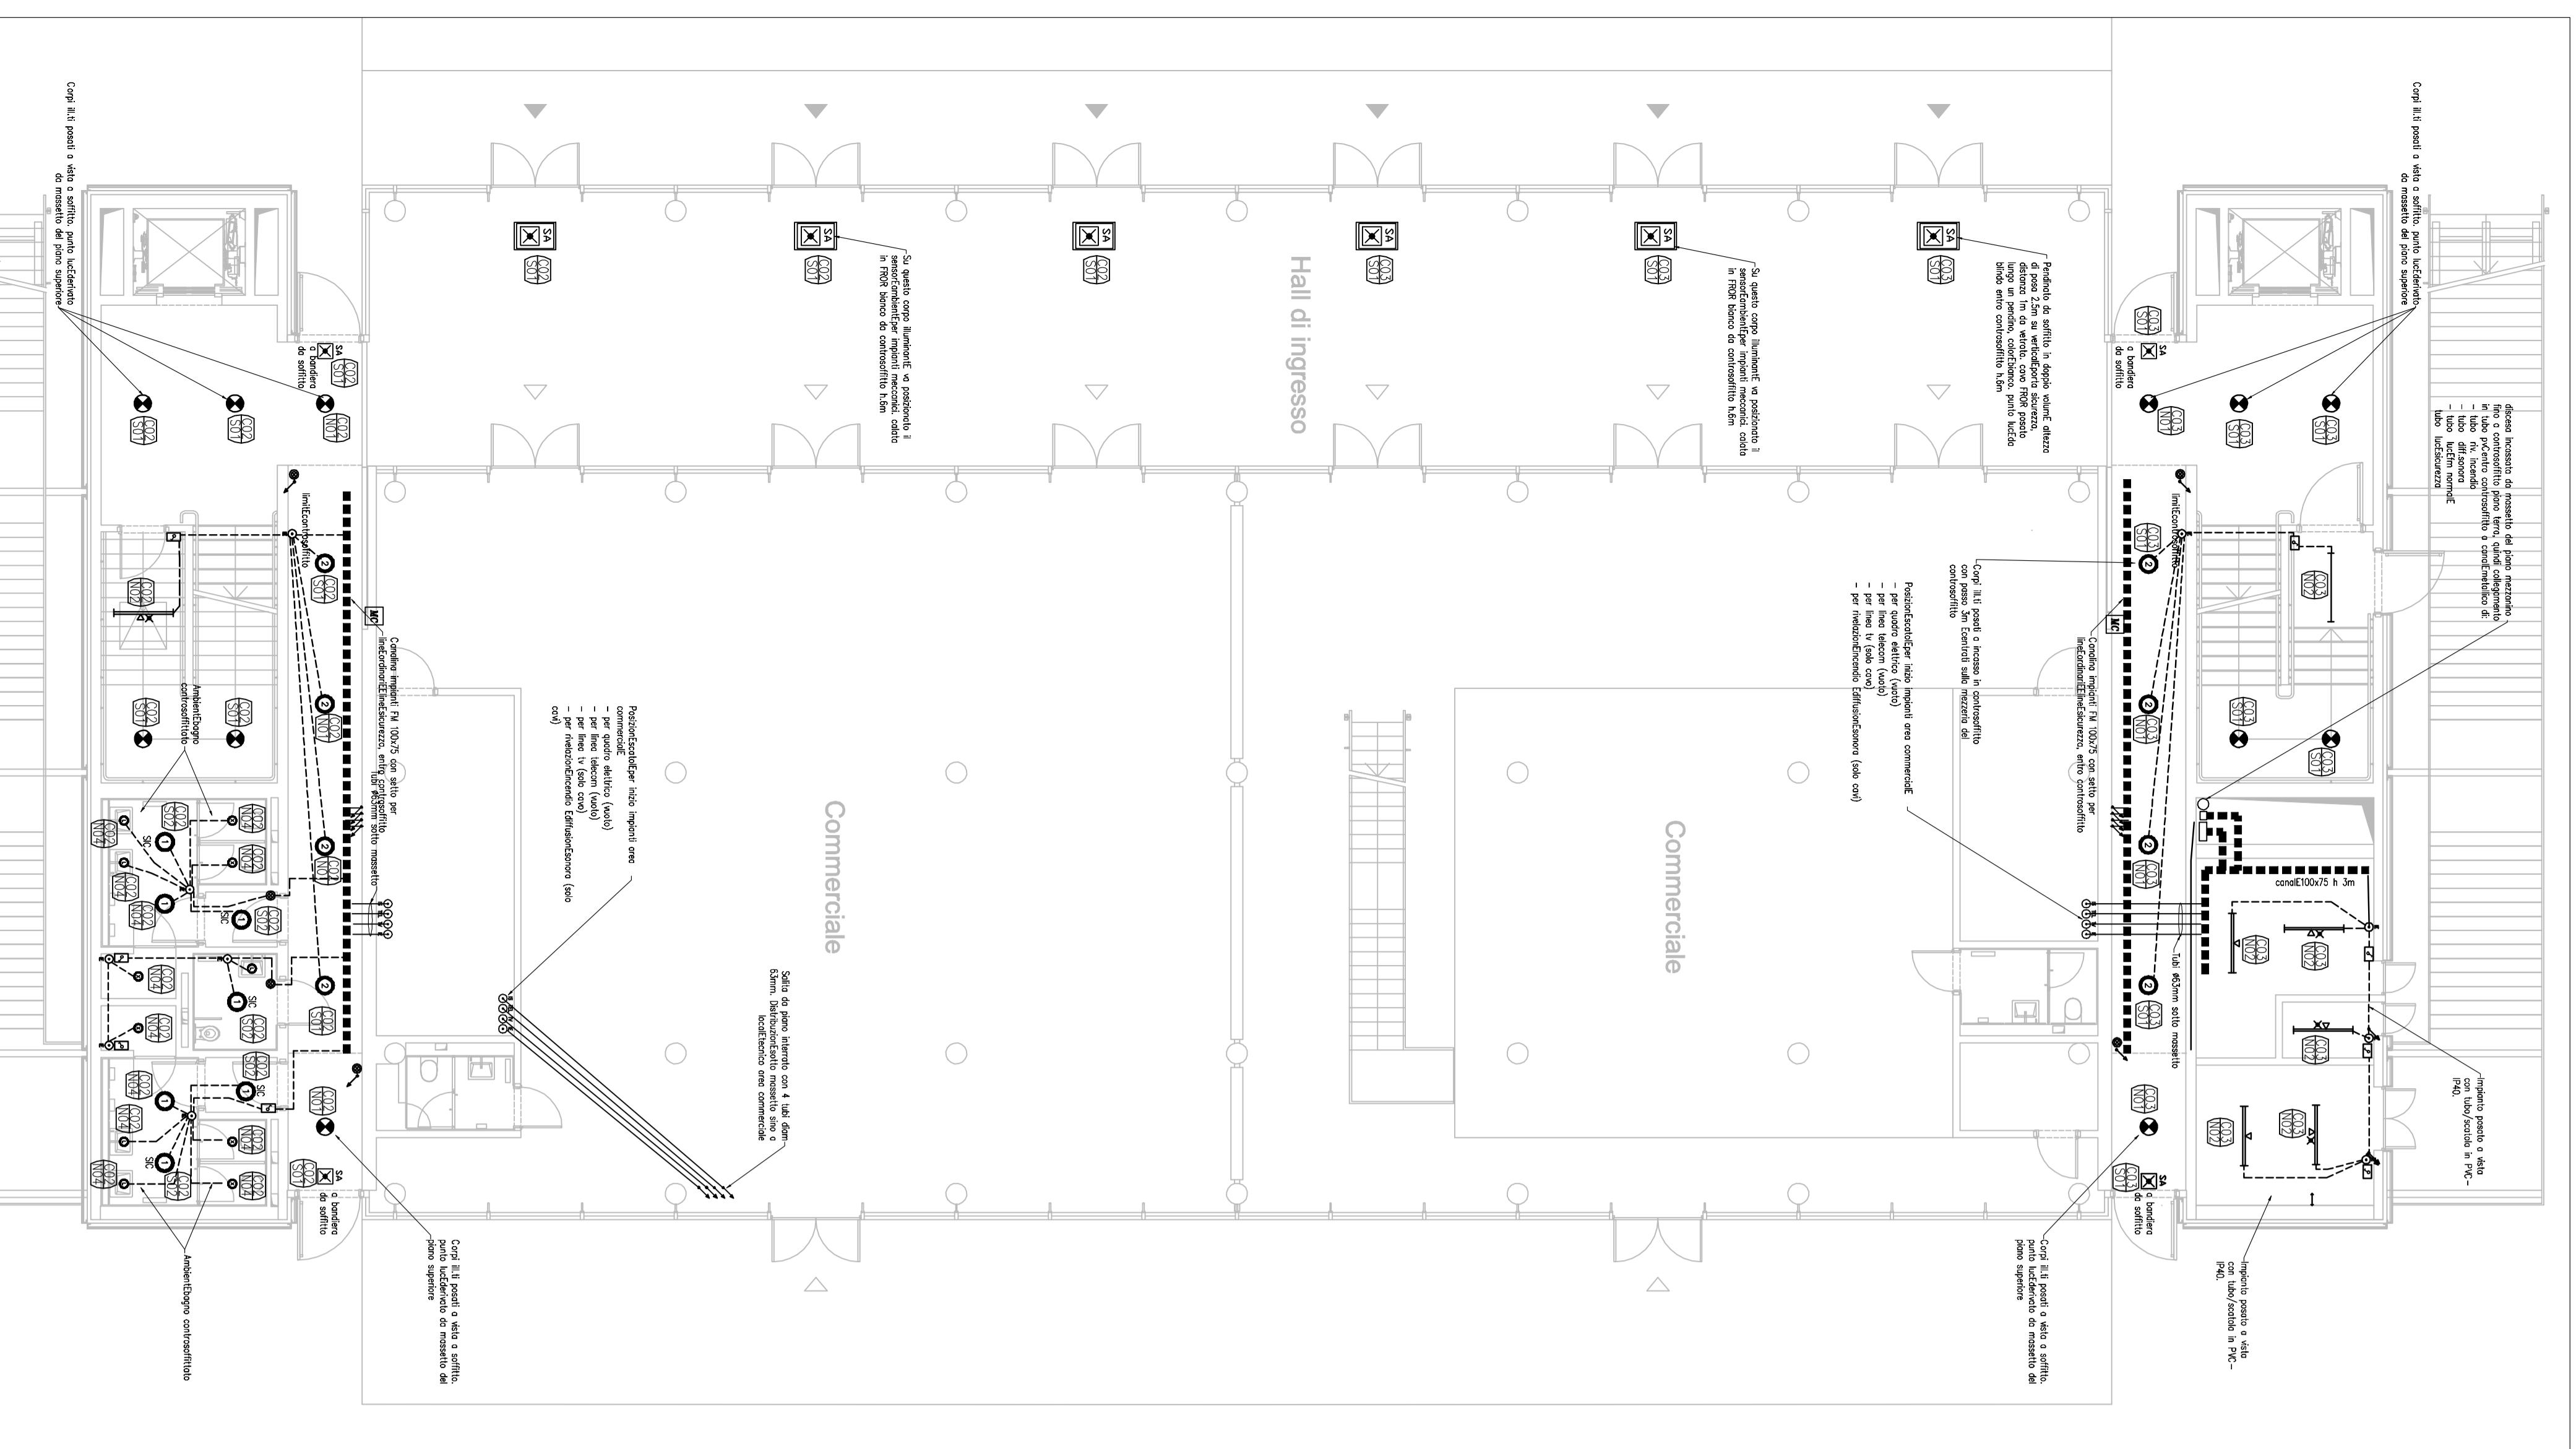

PIANO TERRA - FM

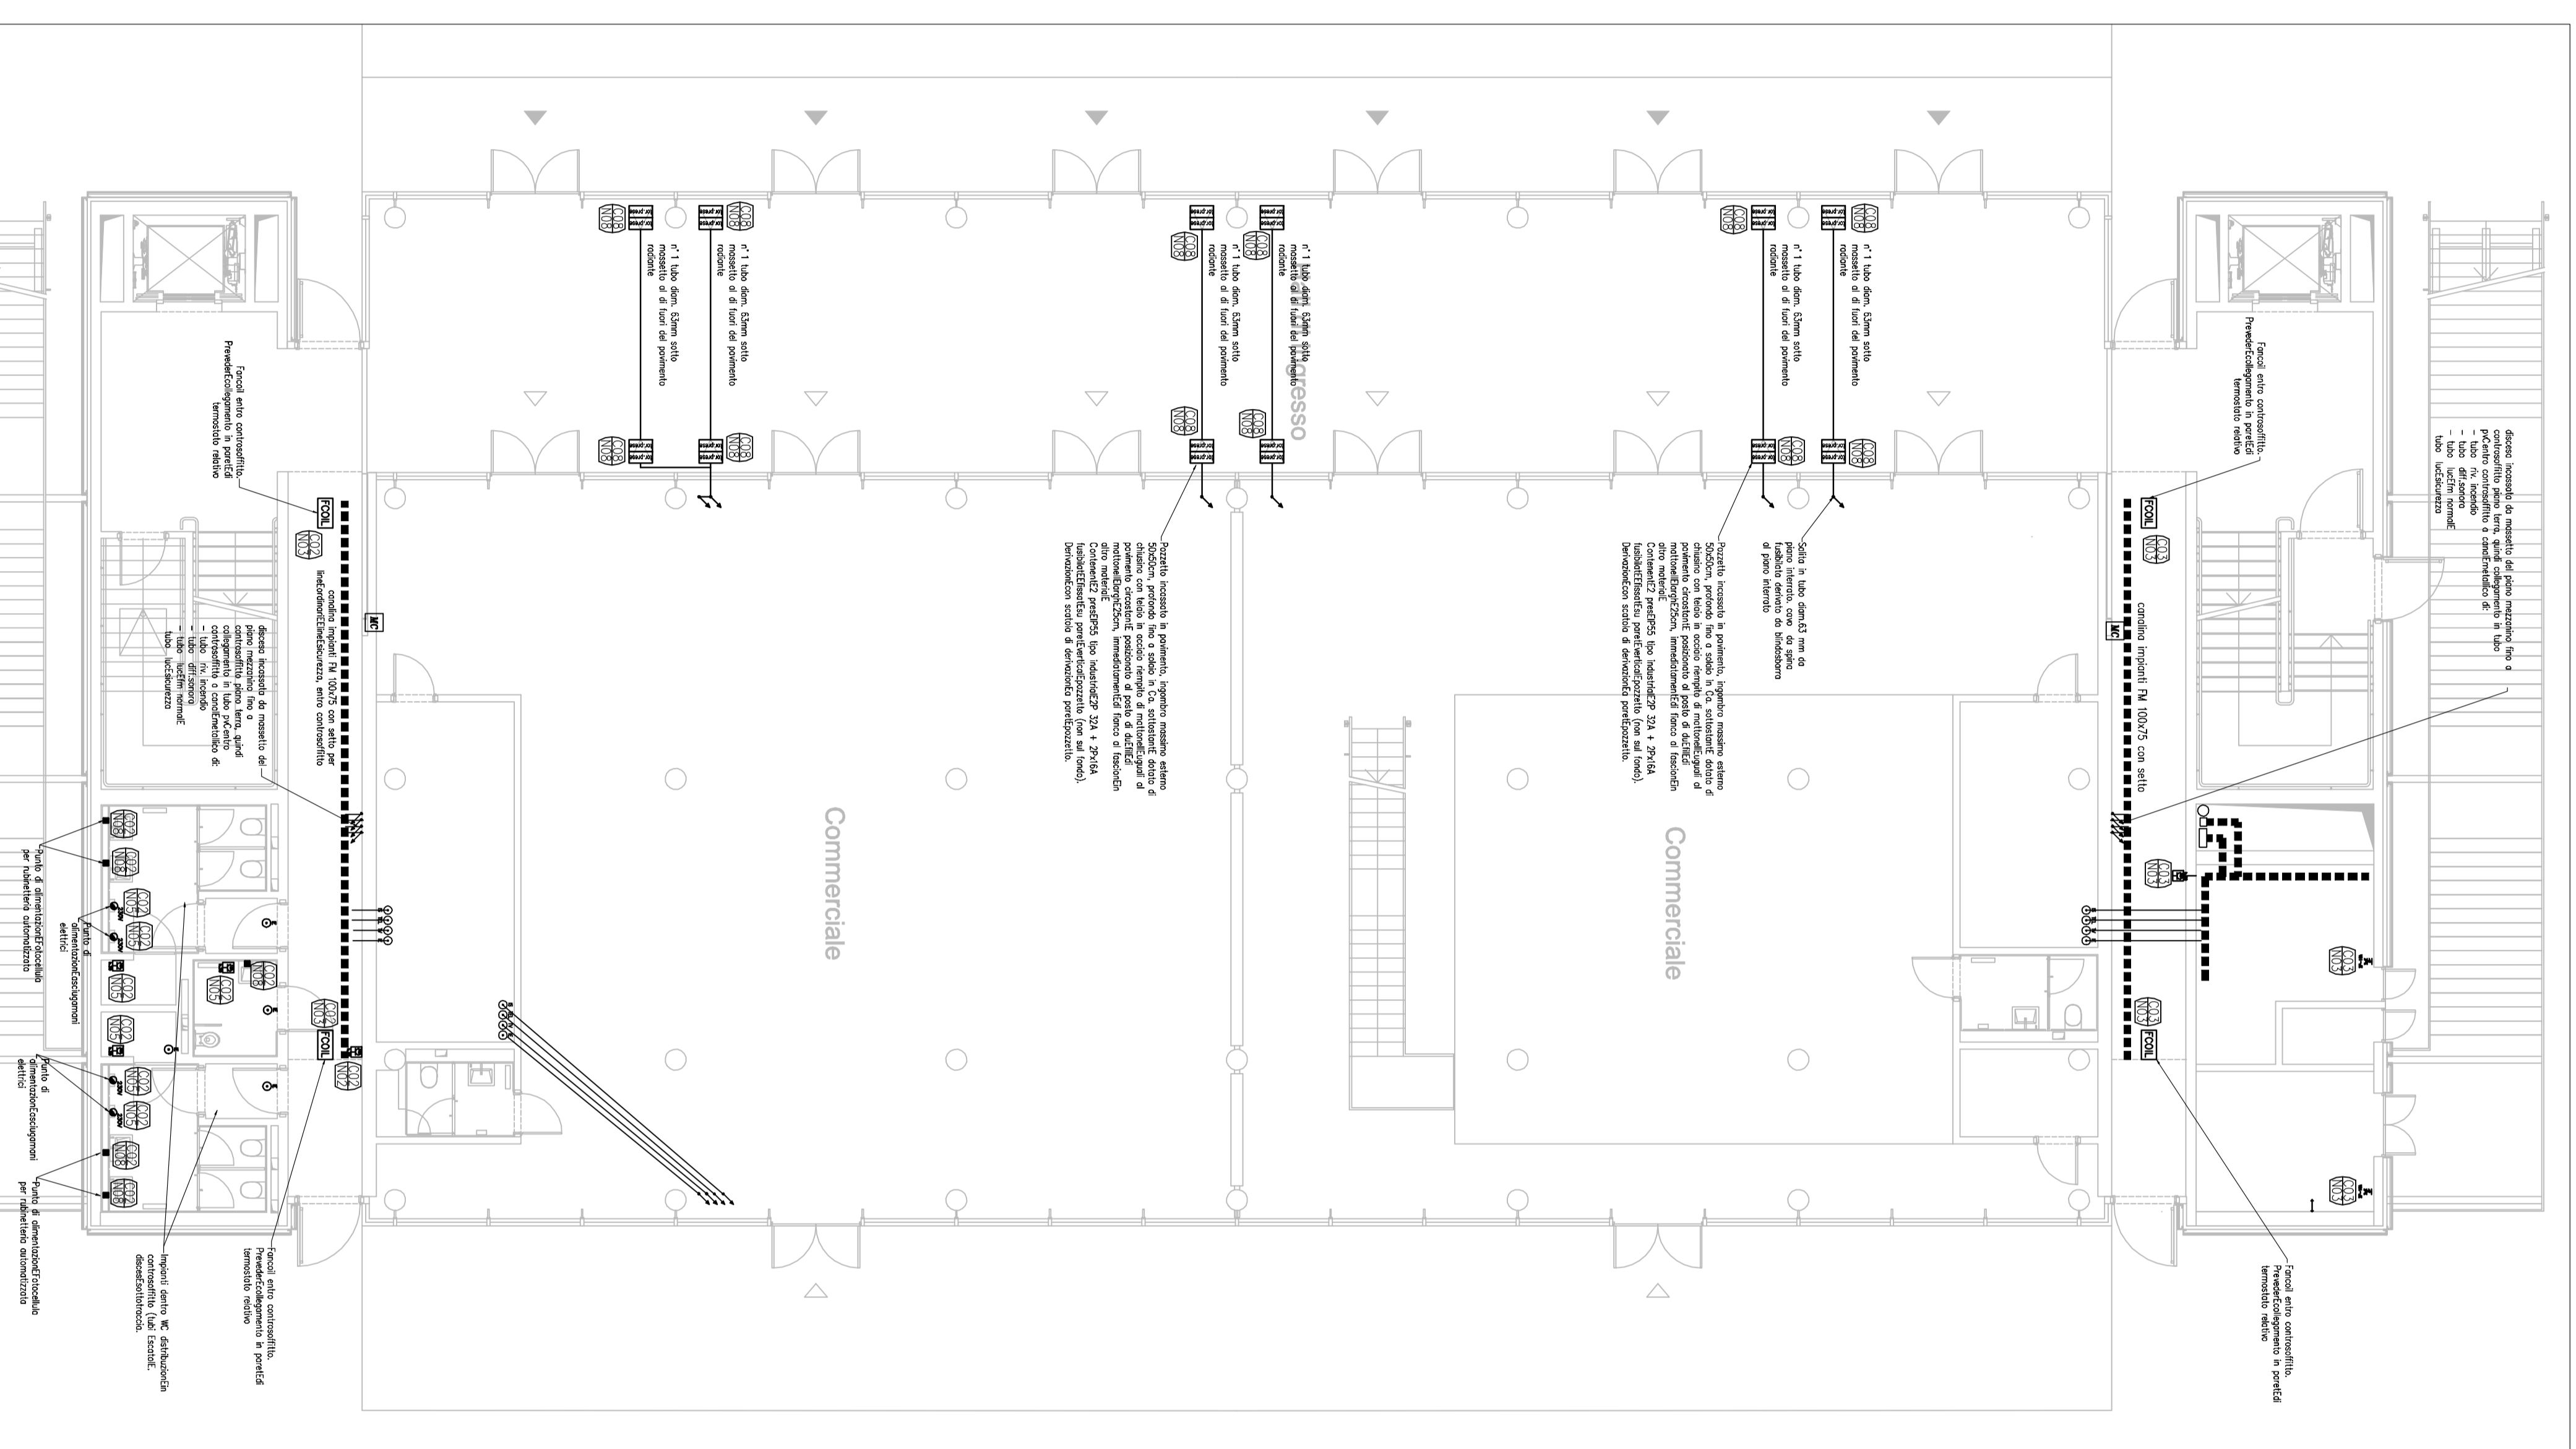

PIANO TERRA - Specchi

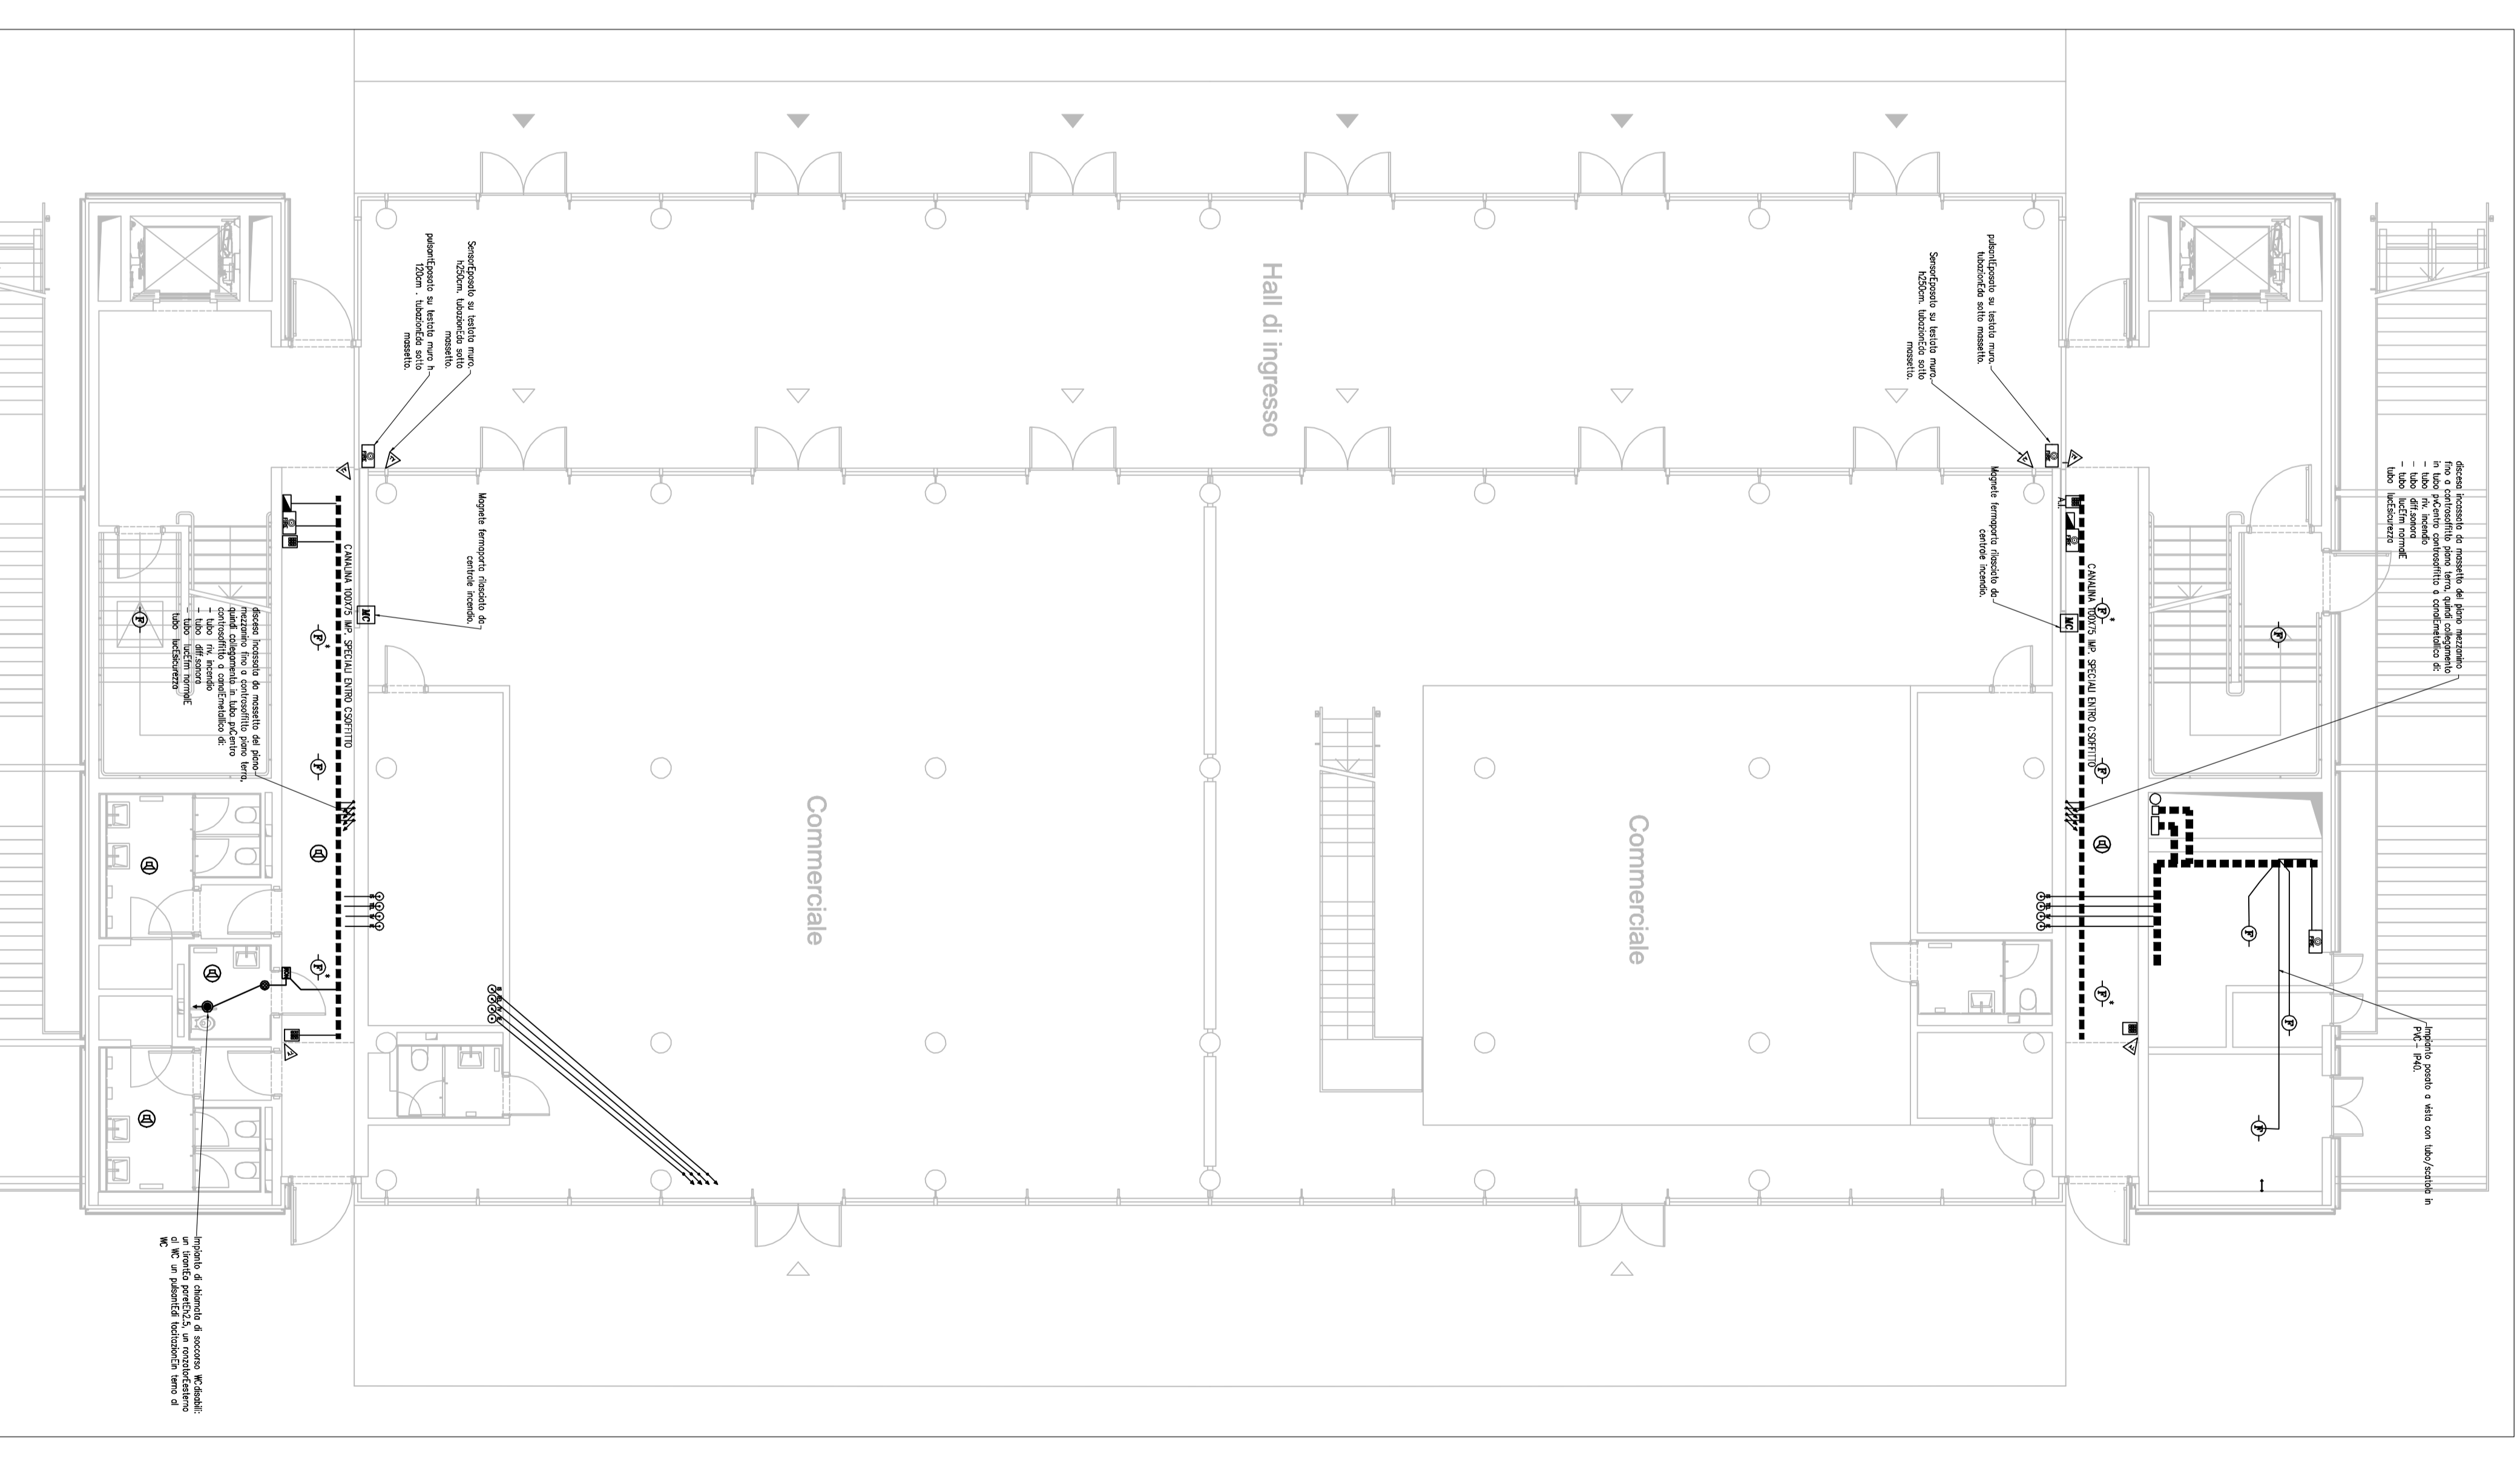

LEGENDA APPARATI ELETTRICI E SPECIALI	LEGENDA COPPIE ALLUMINATE
Data	Revisione	Descrizione
22.09.2009	-	Progetto Esecutivo

COMUNEDI SCANDICCI

SCANDICCI CENTRO SH

Scandici Centro

Projetct Financing "Nuovo Centro Civico E StazioniTramvia VelocElettriciM.N. - Scandicci

PROGETTO ESECUTIVO

INPIANTI ELETTRICI SPECIALI

COMBIO

POLITECNICA

INGEGNERIA

1-100

3485-ESB-C-P2-REV.0

22.09.2009