




SEZIONE TRASVERSALE - Dettagli alimentazione copri illuminanti esterni all'edificio

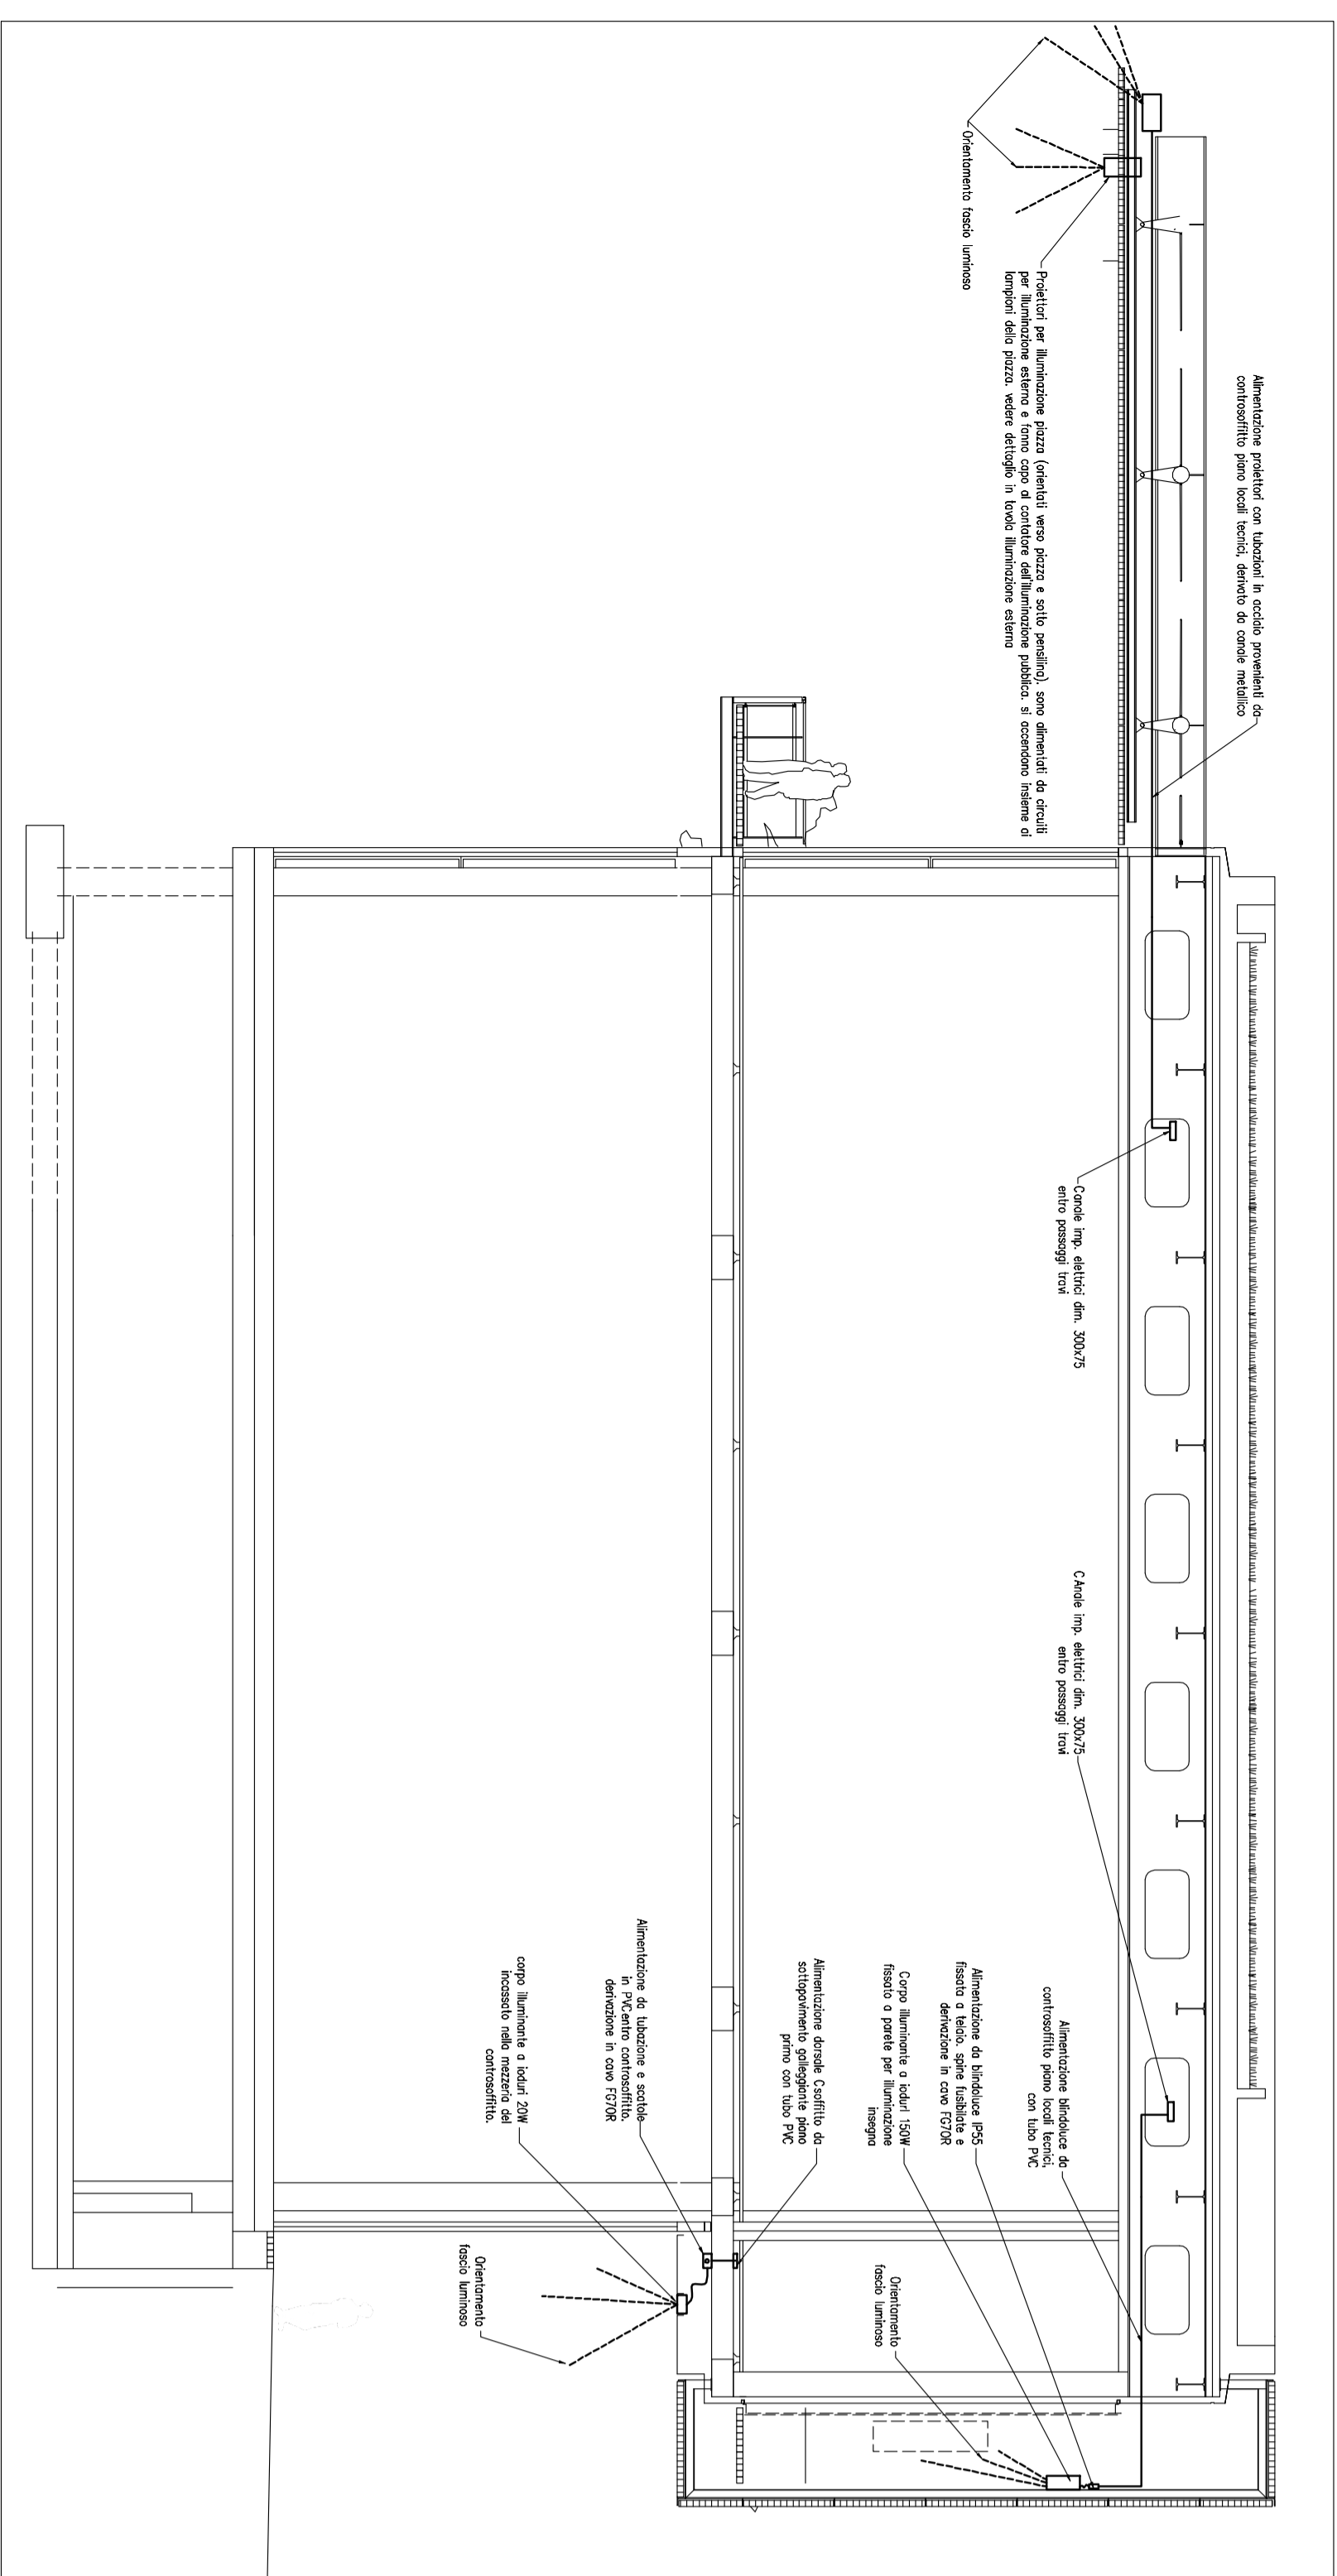


SEZIONE LONGITUDINALE - Dettagli distribuzione impianti elettrici

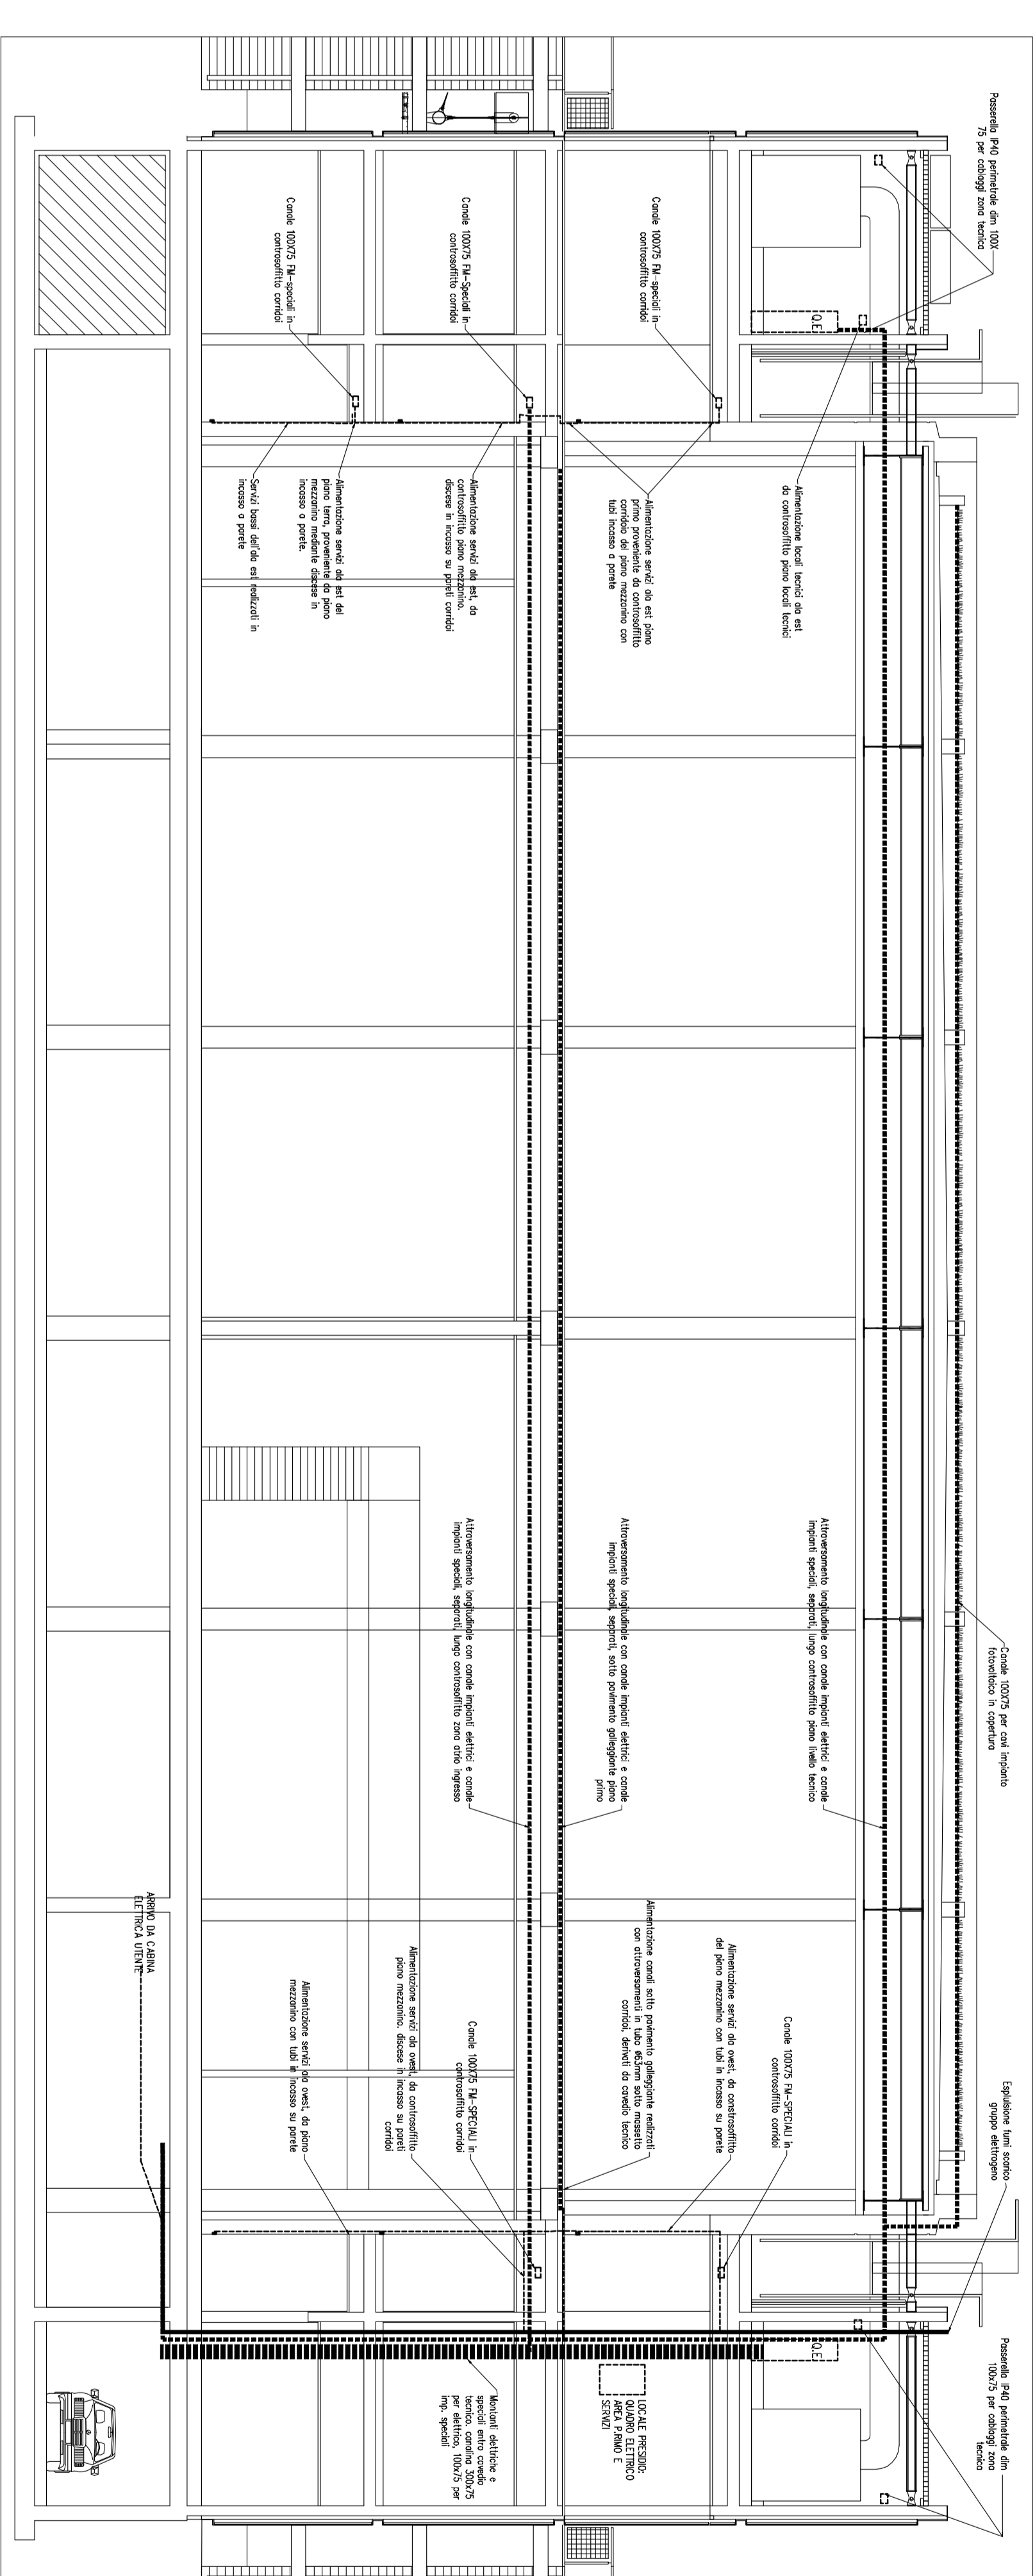


PIANO PRIMO - Distribuzione illuminazione

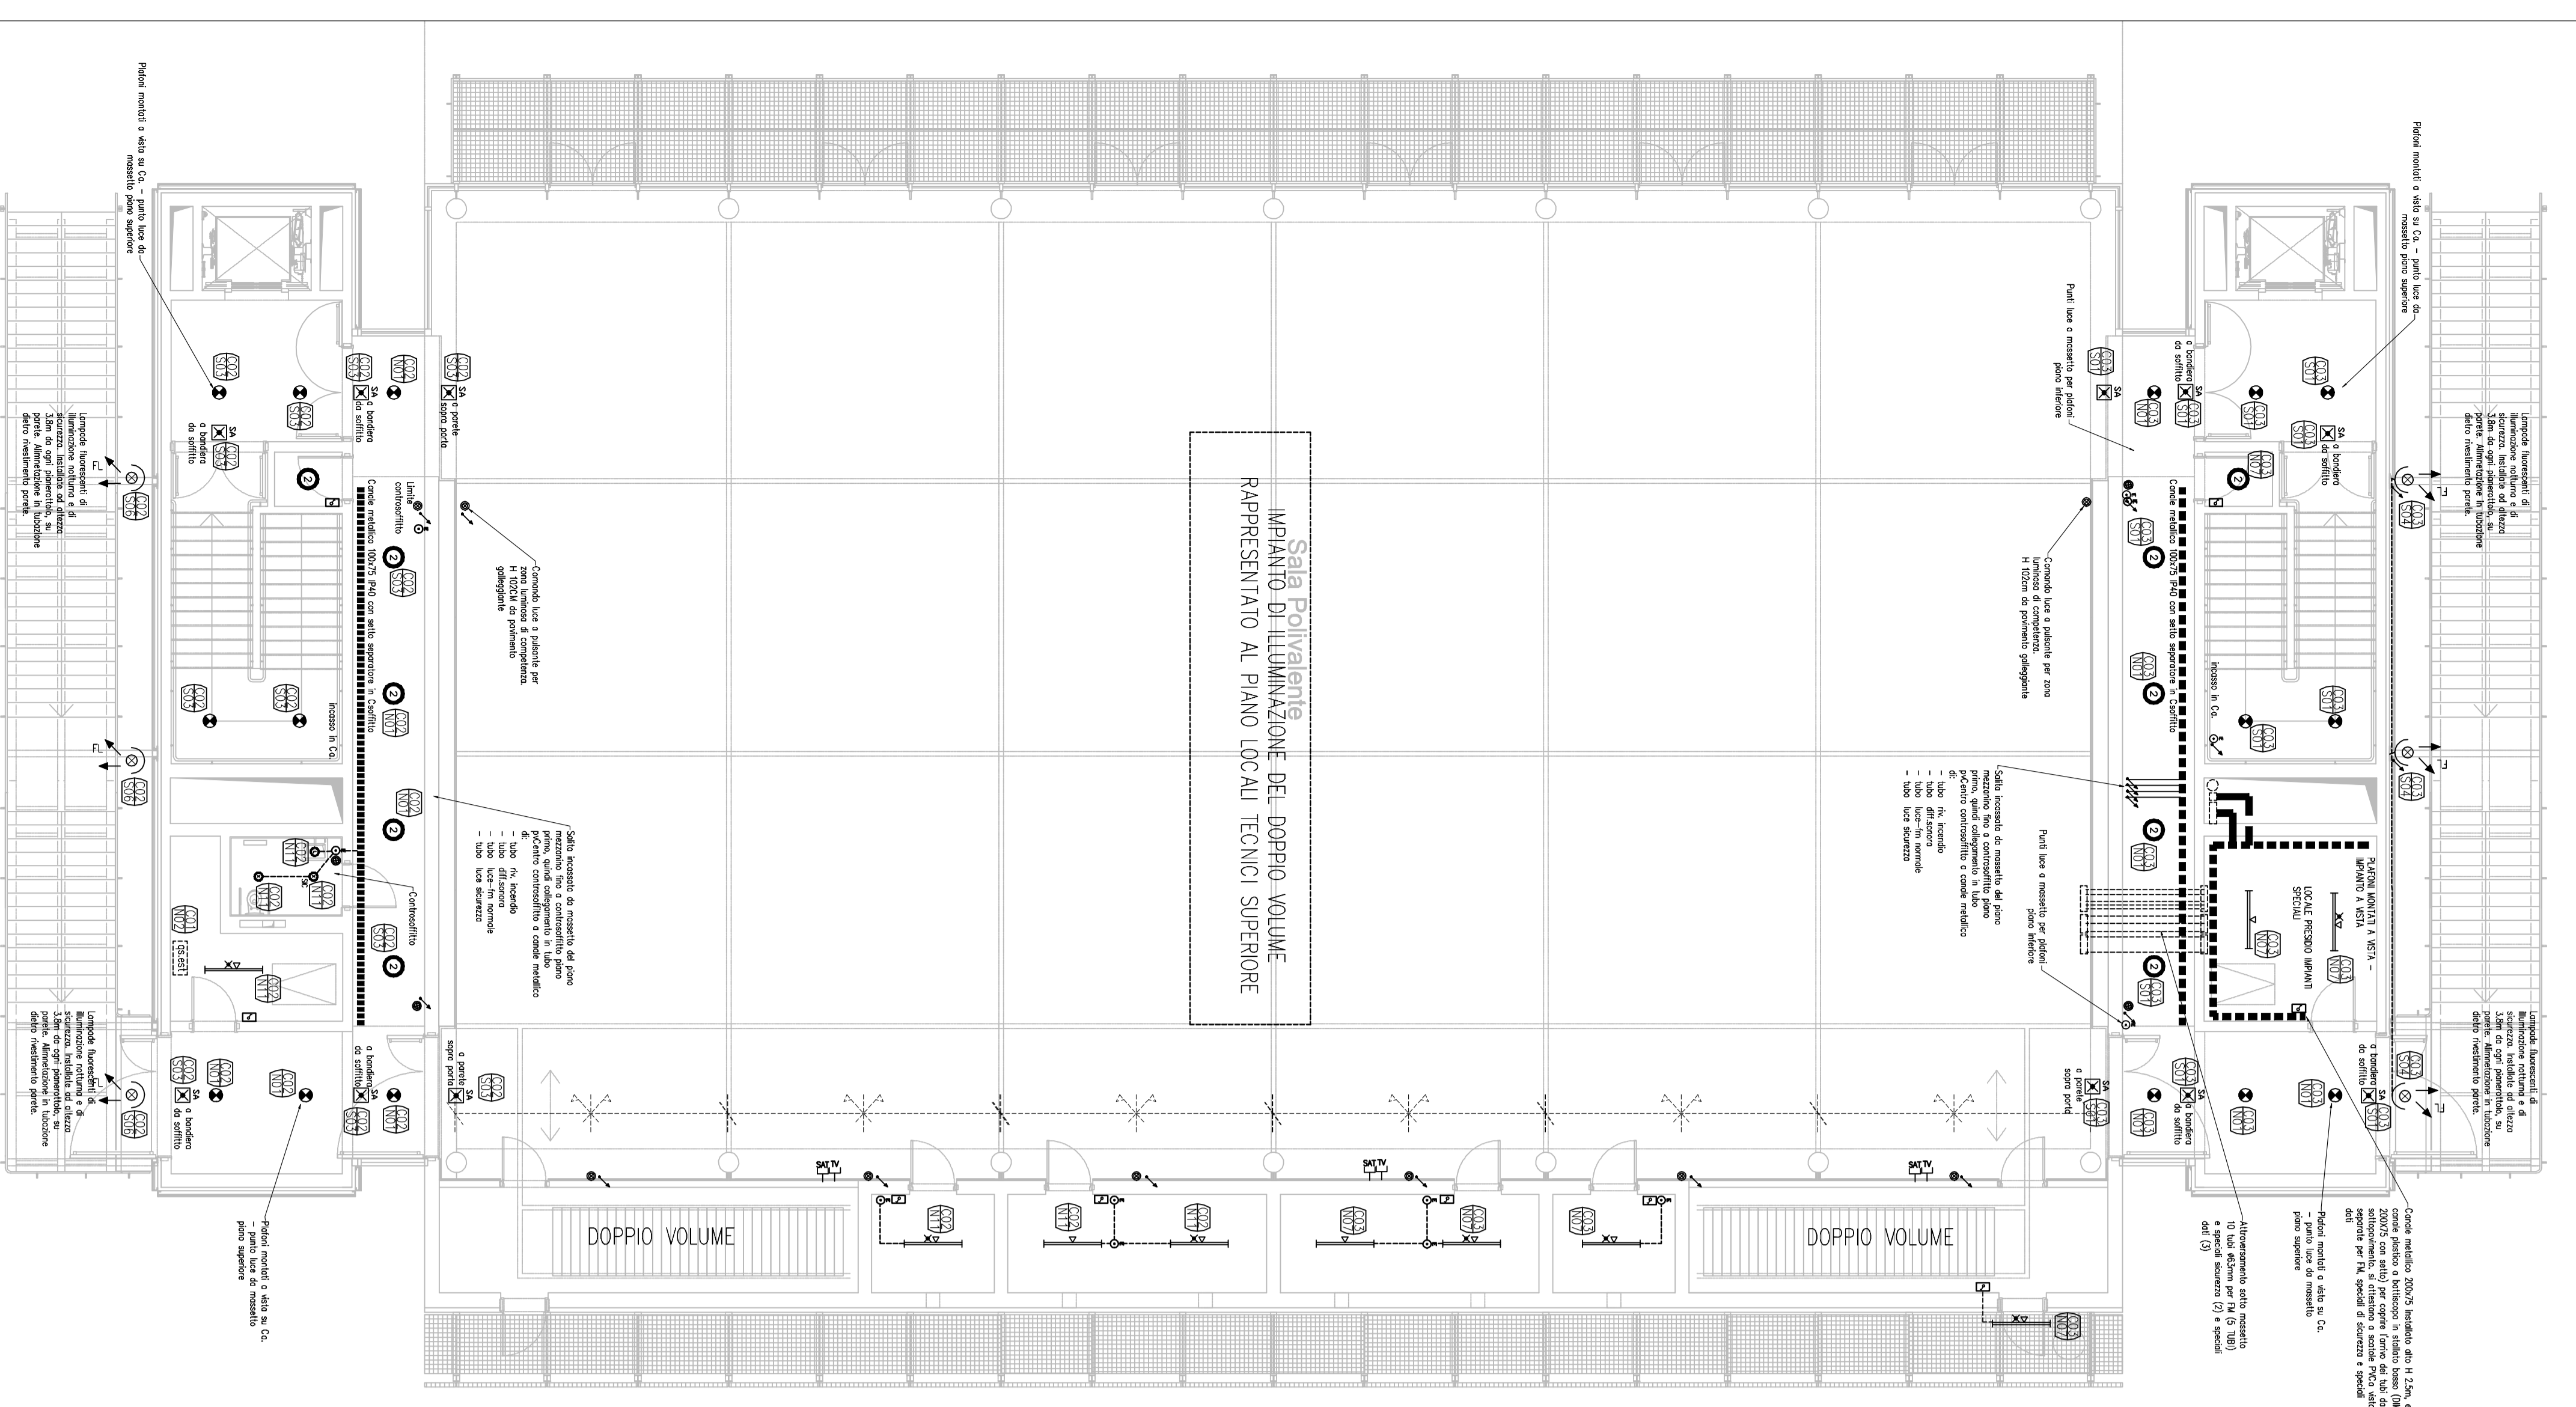

PIANO PRIMO - Distribuzione FM

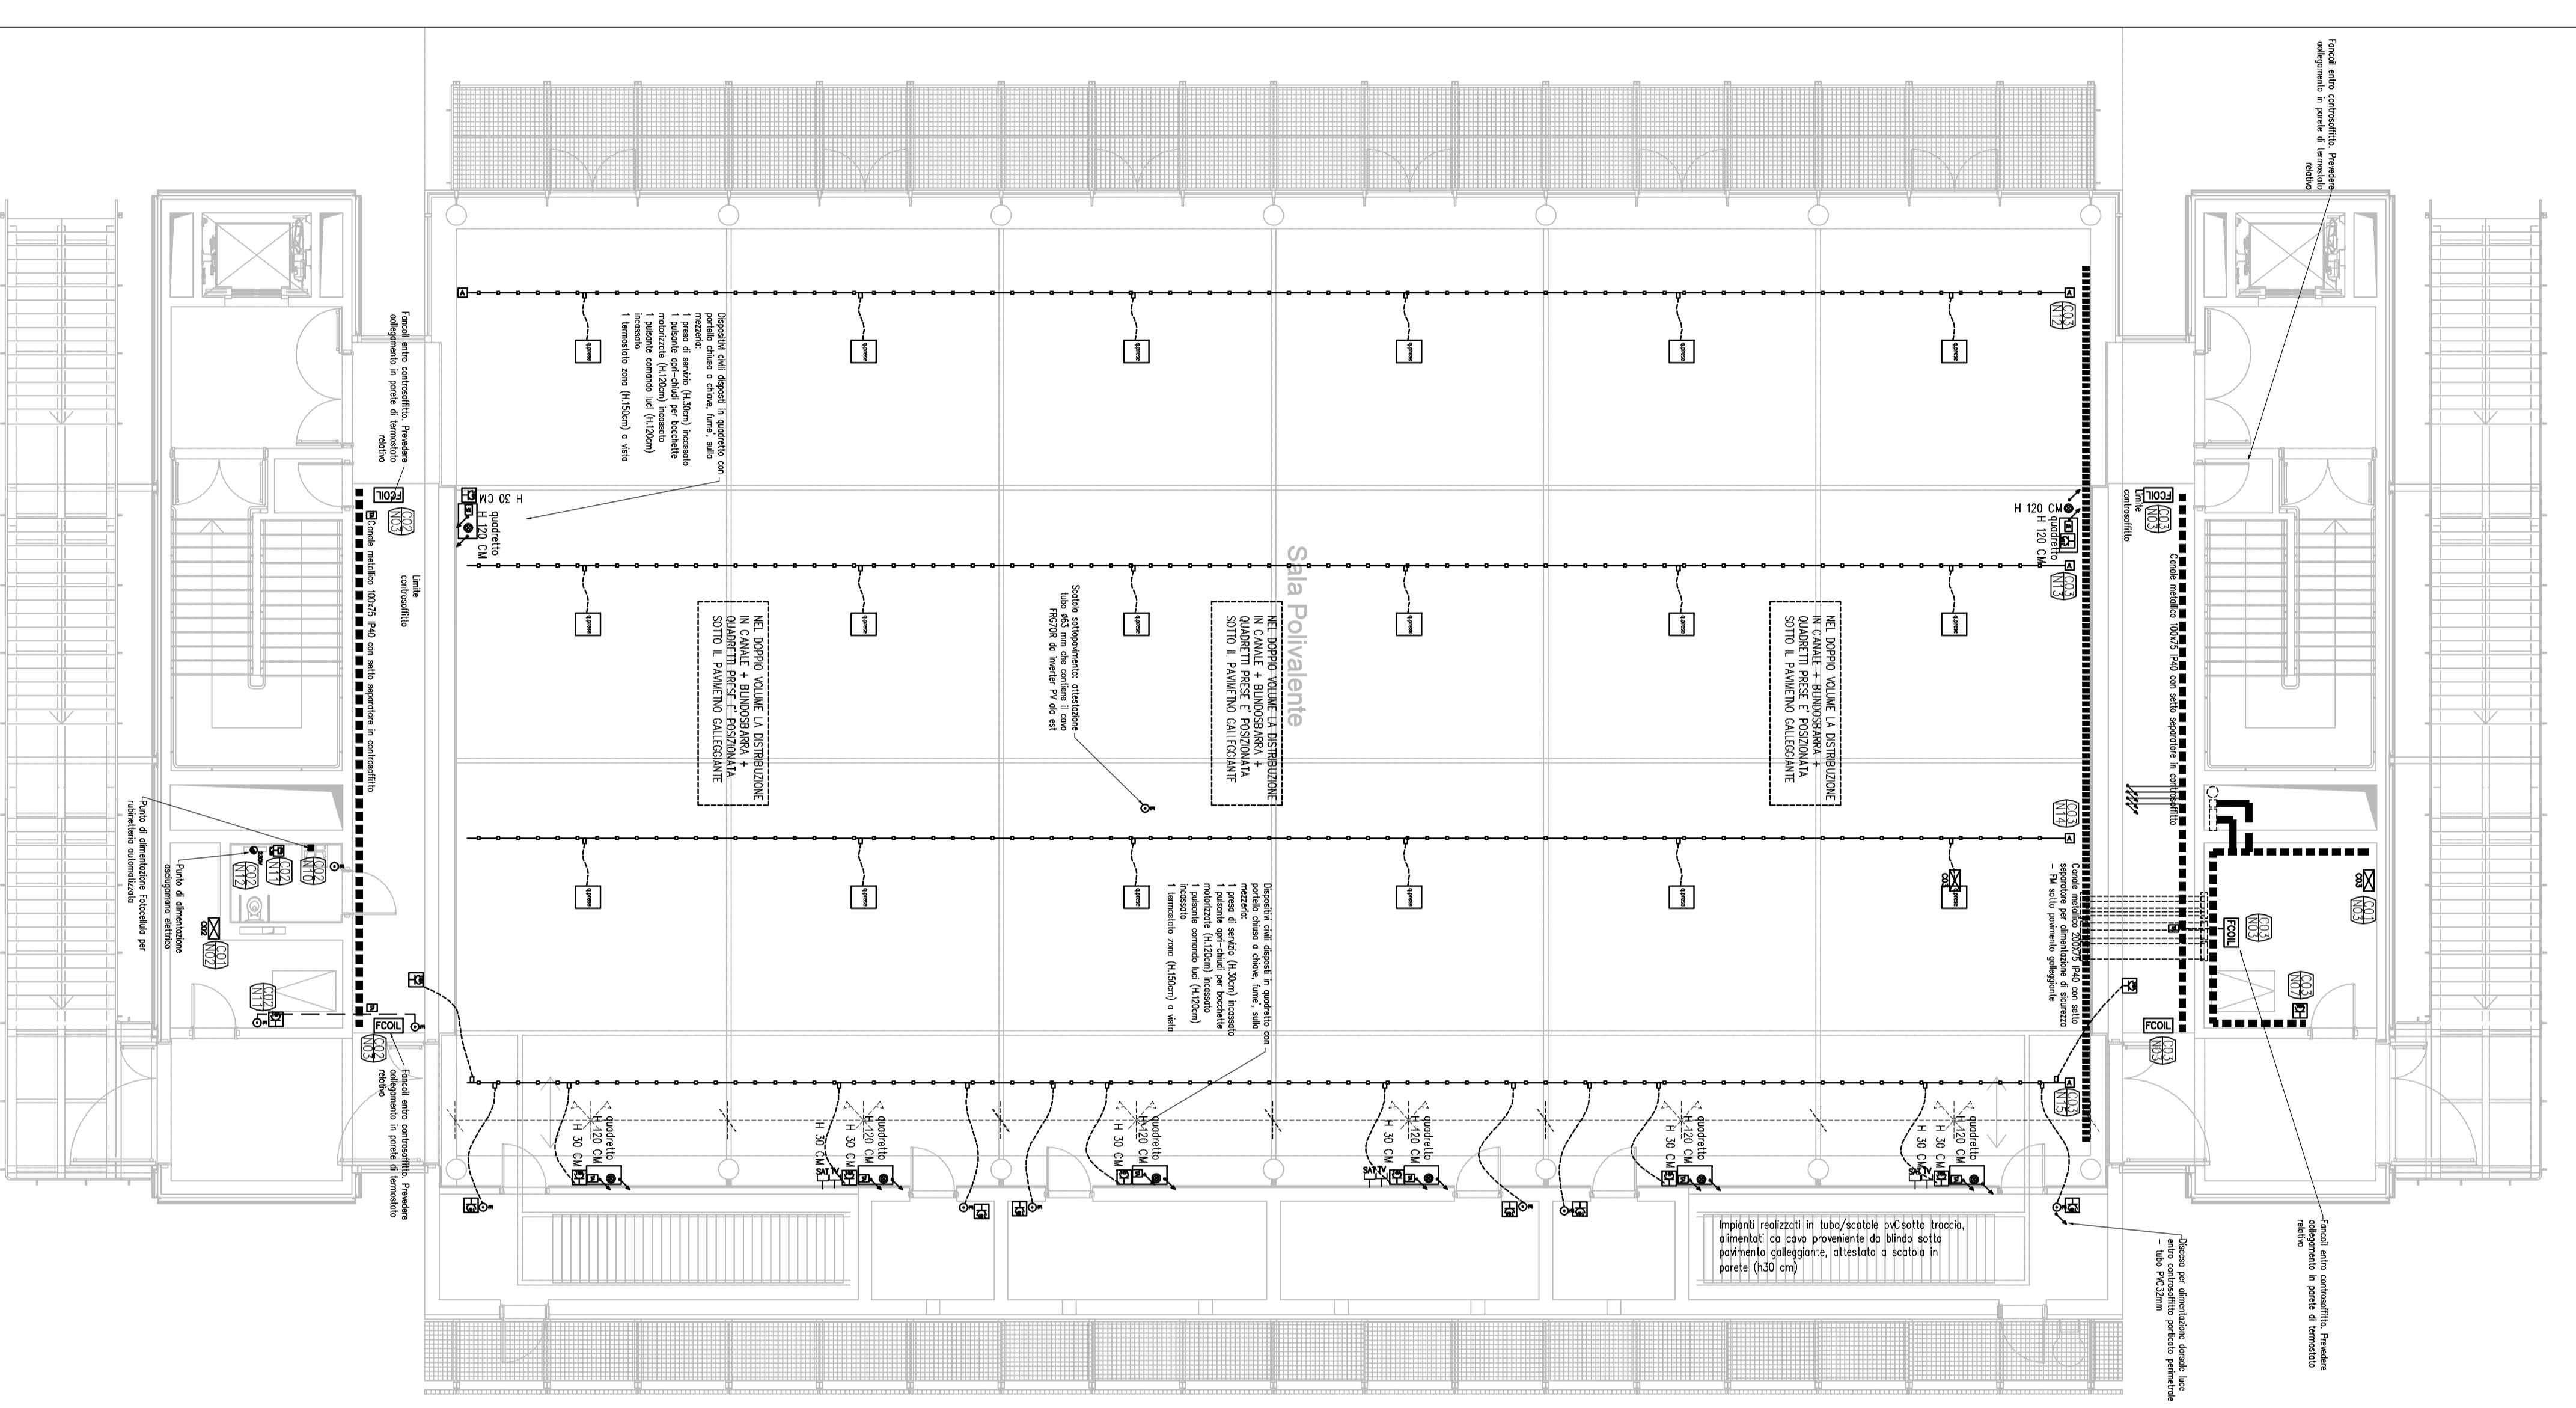

PIANO PRIMO - Distribuzione impianti speciali

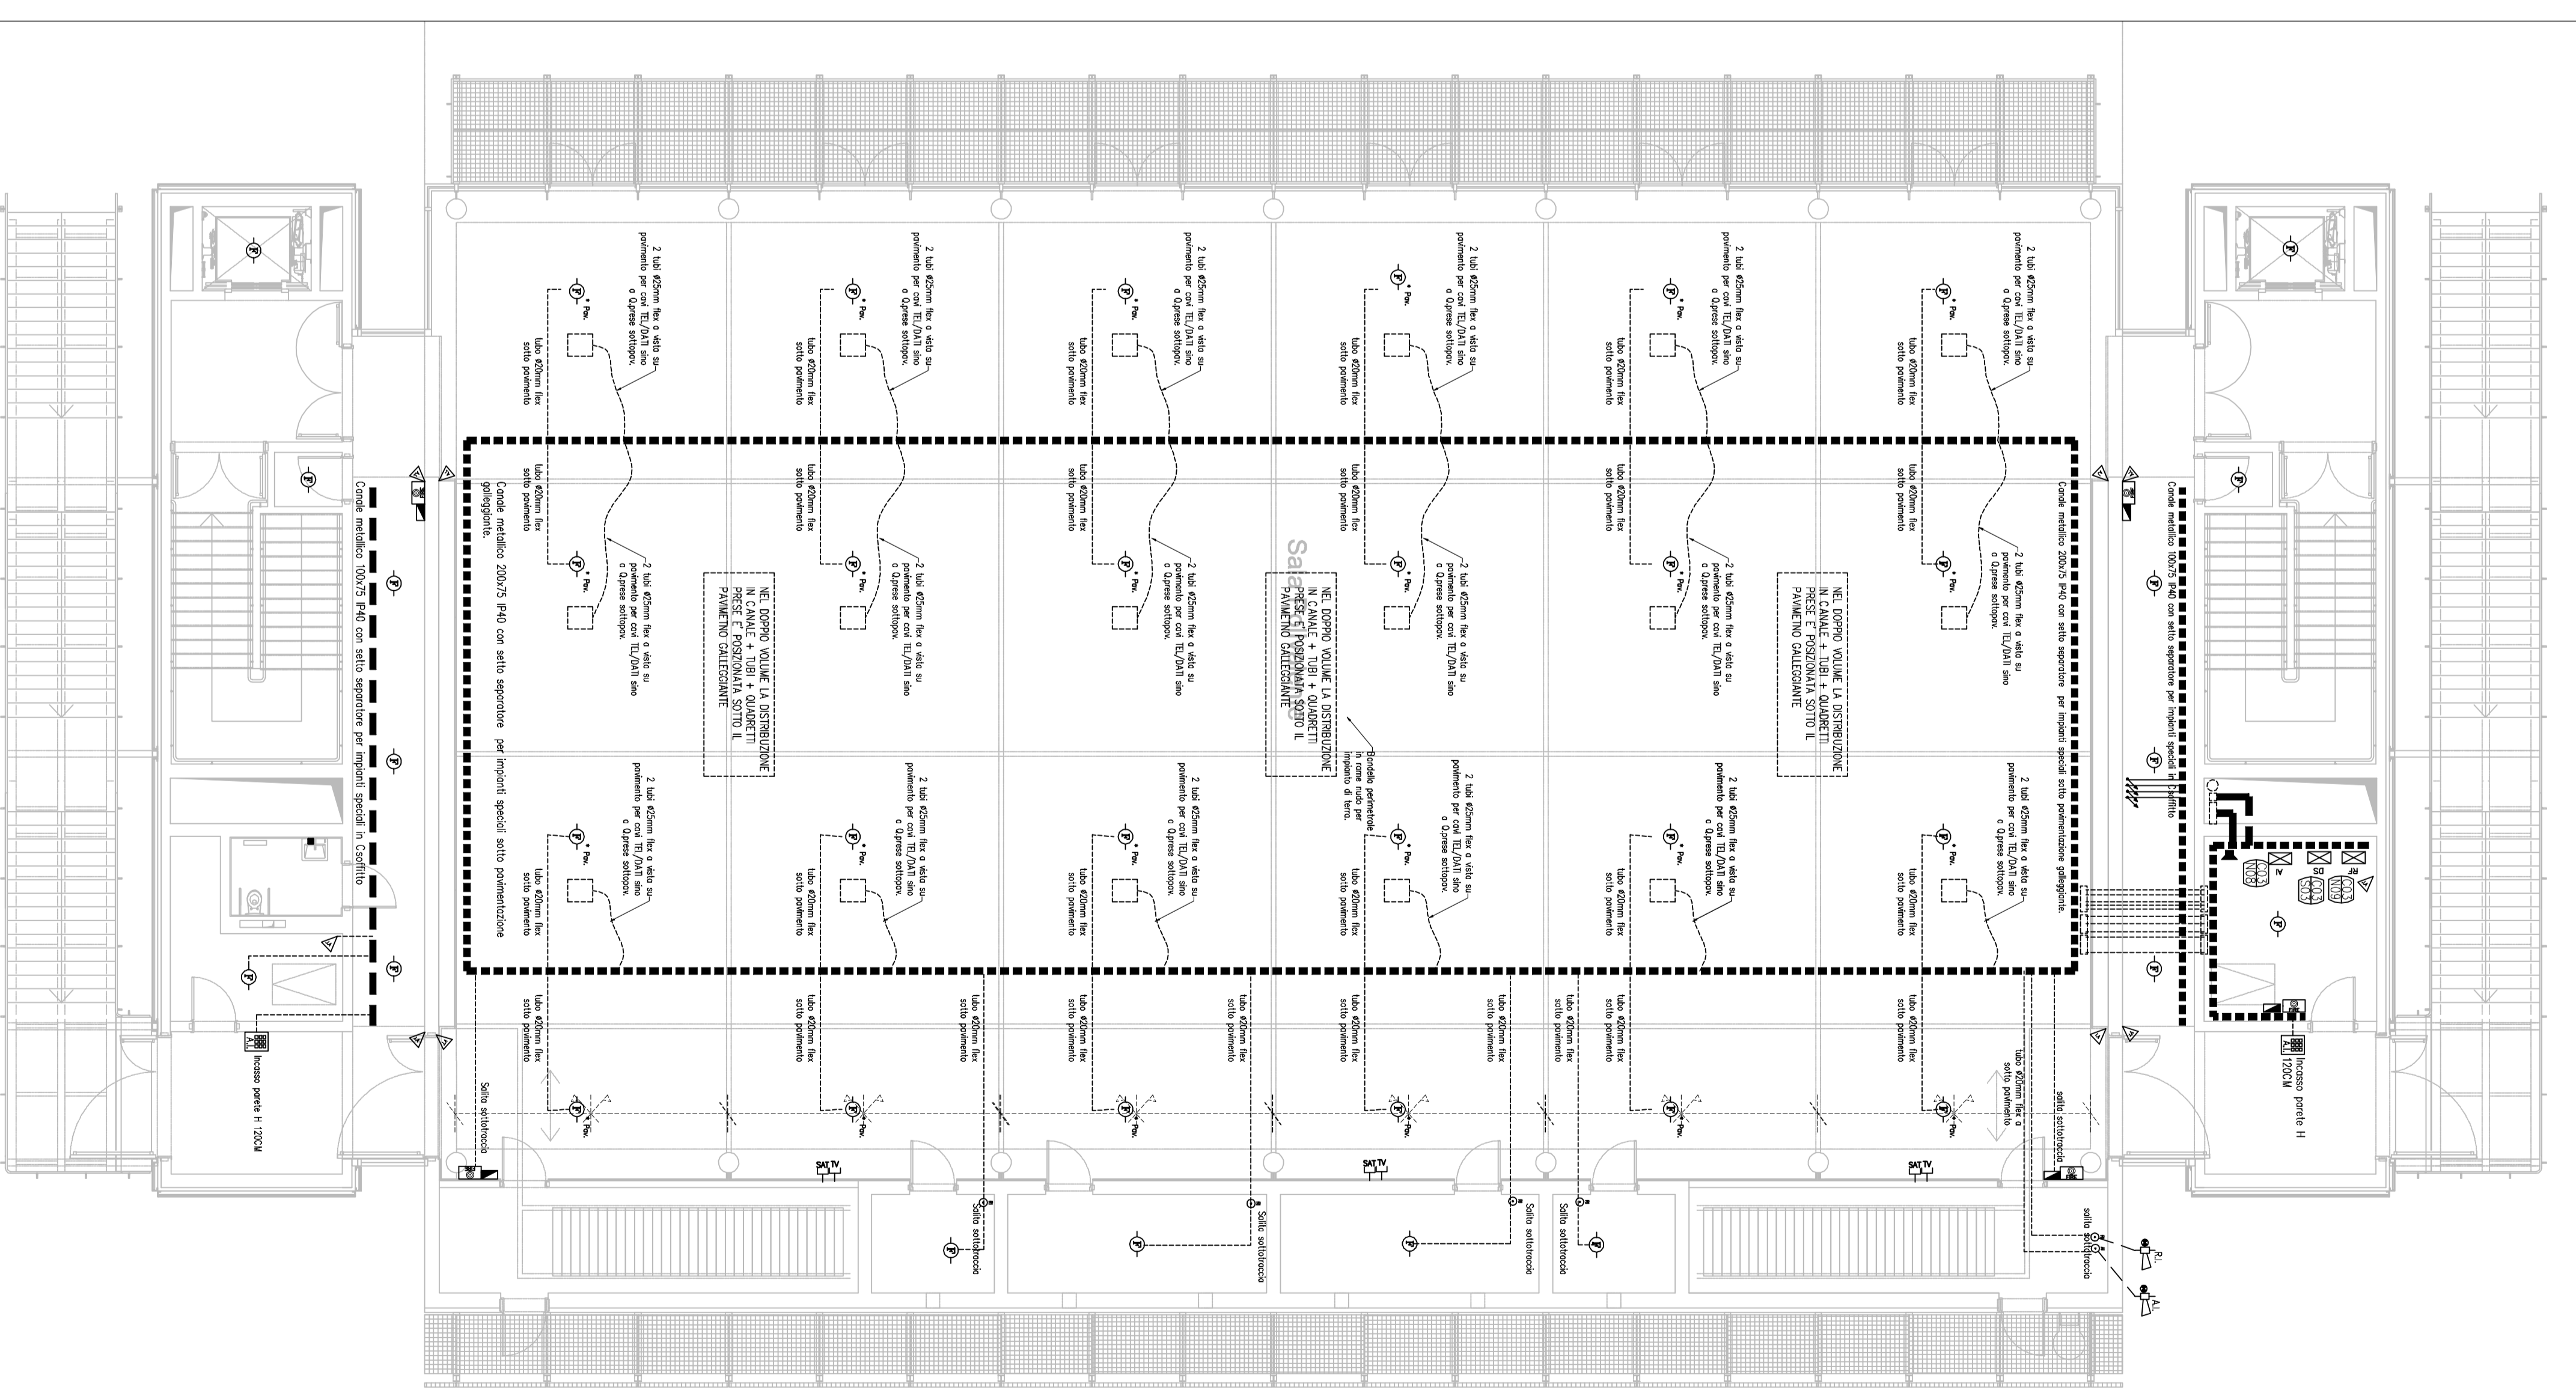

LEGGENDA IMPIANTI ELETTRICI E SPECIALI	LEGGENDA COPRI ALLUMINANTI

22.09.2009 - Scandicci Centro - Progetto Esecutivo

COMUNE DI SCANDICCICI

SCANDICCICI CENTRO SH

Scandicci Centro

Projetd Financing "Nuovo Centro Civico e Stazione Tramvia Veloce Firenze S.M.N.- Scandicci

PROGETTO ESECUTIVO

IMPIANTI ELETTRICI E SPECIALI

INFINEC

PROTEZIONE ANTIFULMINEA

PROTEZIONE ANTIPANICHI

PROTEZIONE ANTICADUTE

PROTEZIONE ANTIRISCHIO

PROTEZIONE ANTIFULMINEA

PROTEZIONE ANTIPANICHI

PROTEZIONE ANTICADUTE

PROTEZIONE ANTIRISCHIO

Scala @ A0

1:100

3485-ESB-IME-C-P1-4-REV.0

DATA: 22.09.2009

REV: 0