
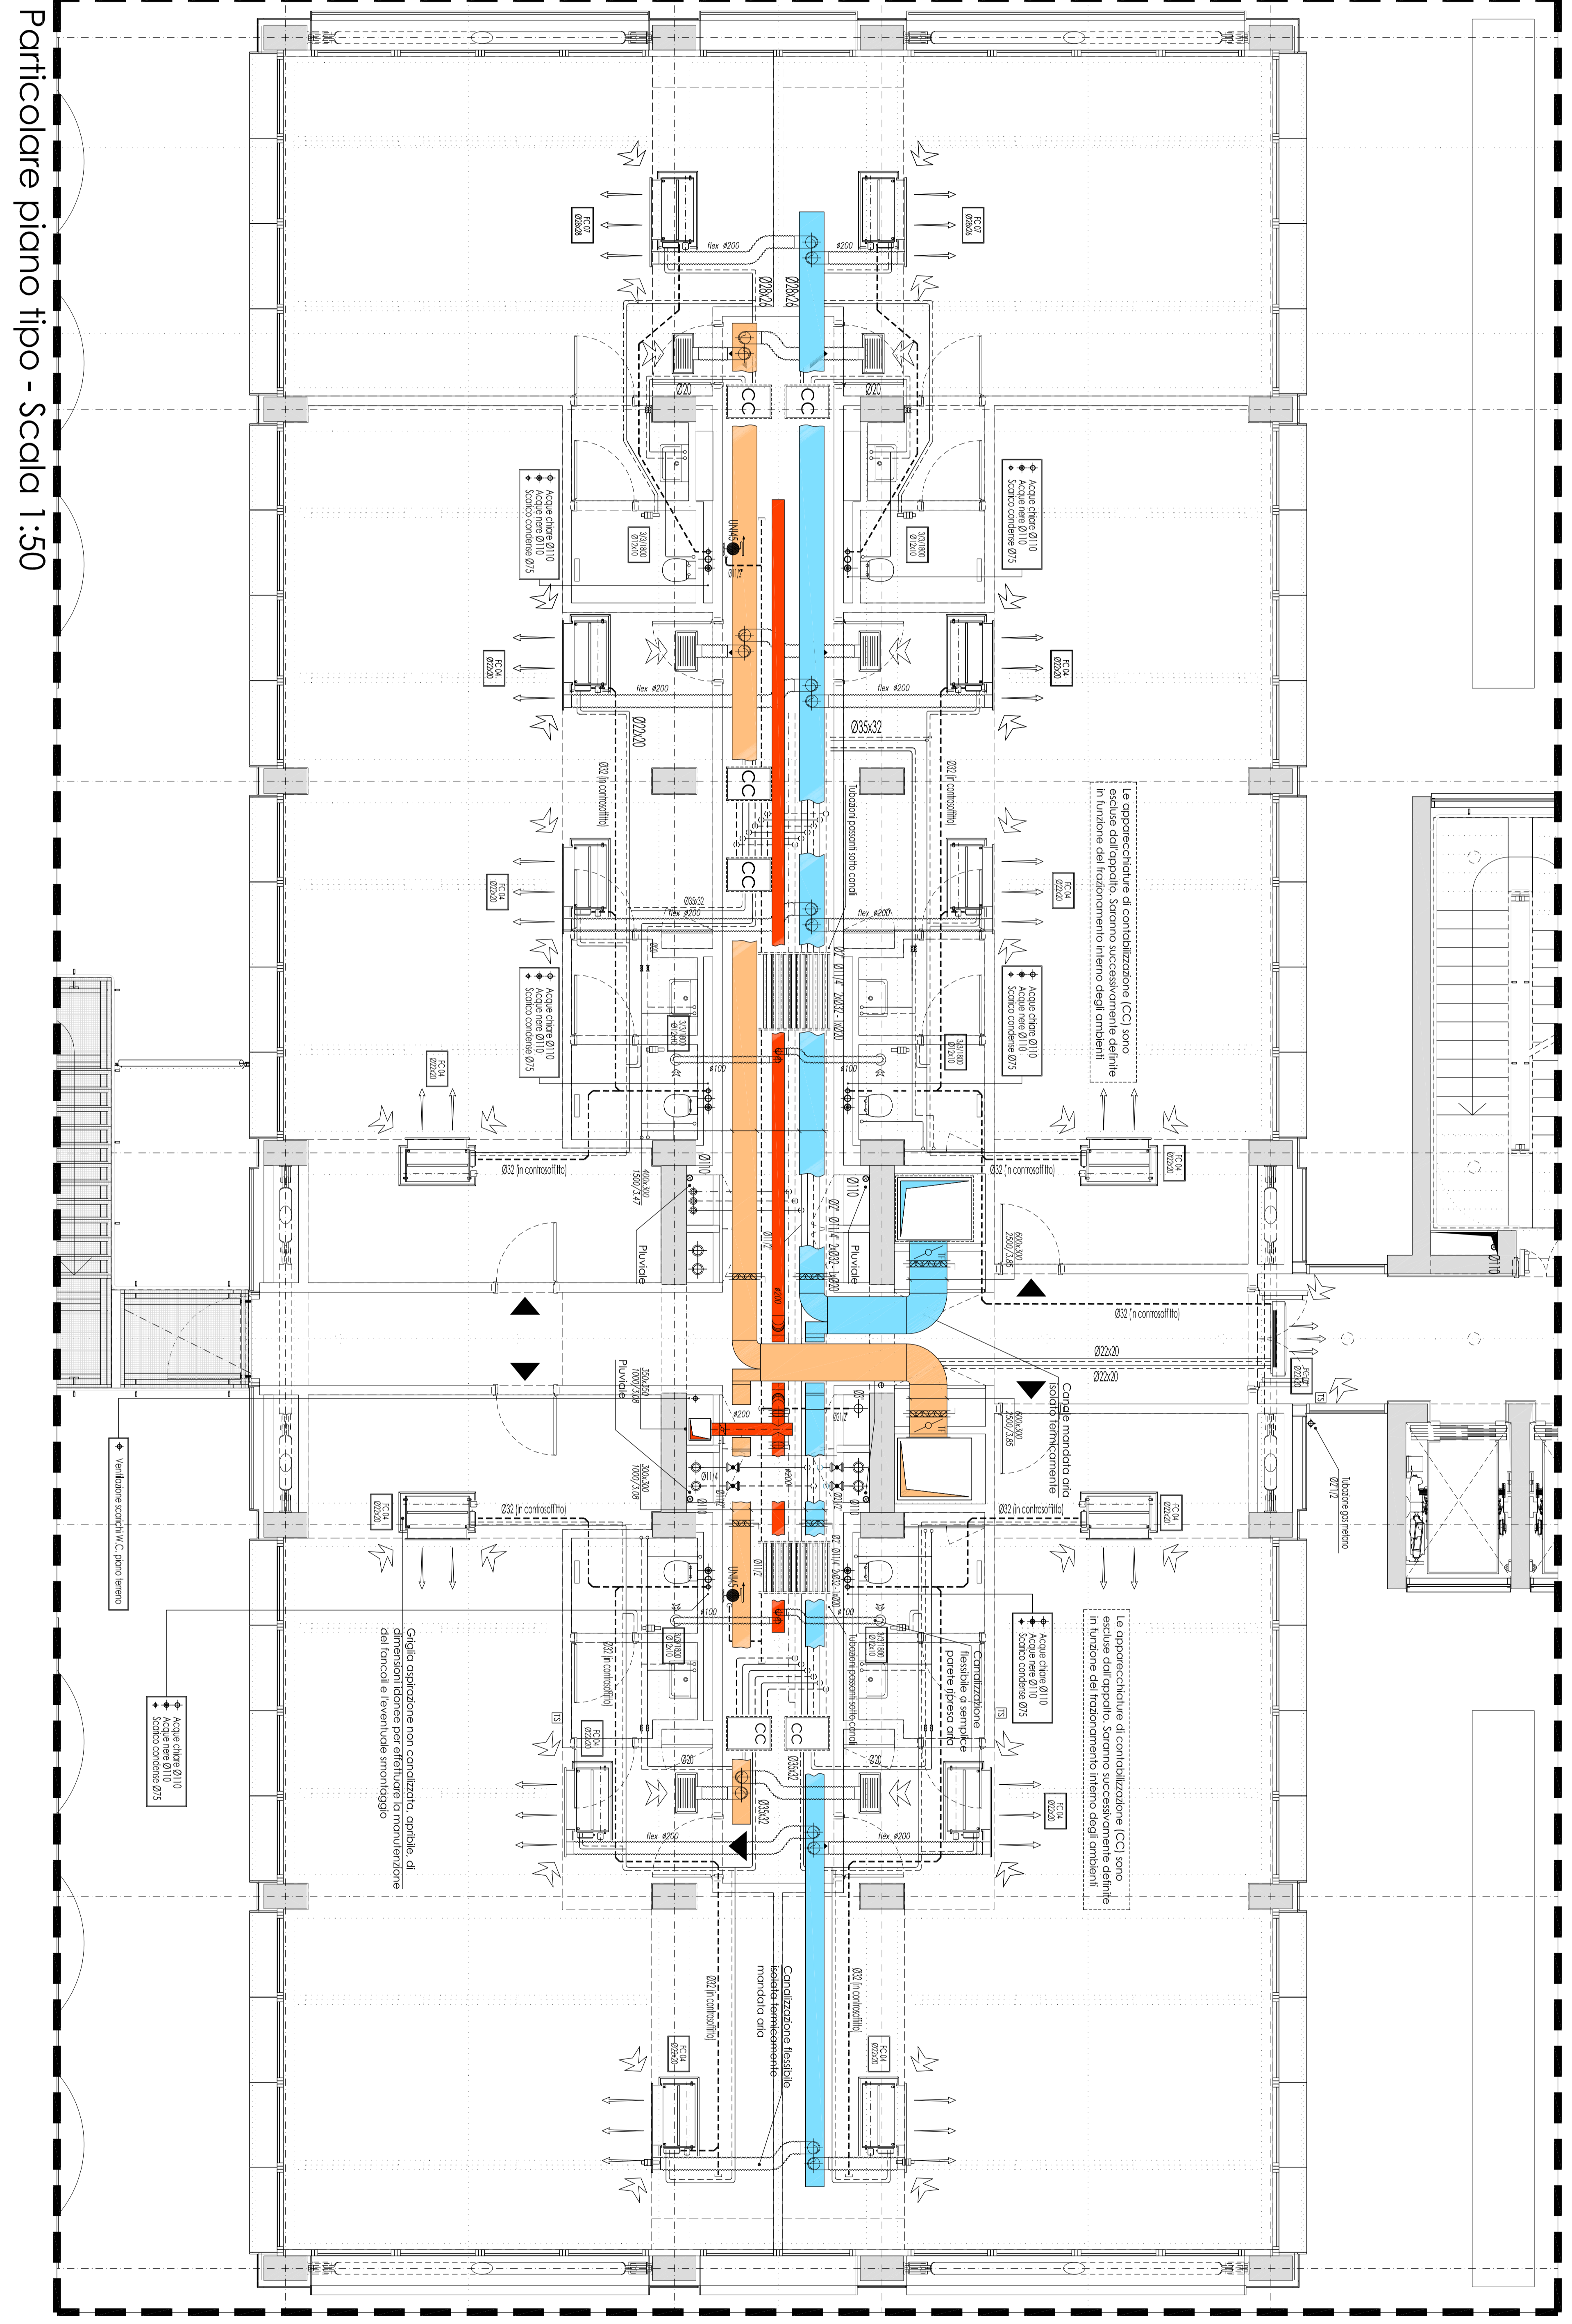



LEGENDA SIMBOLI		LEGENDA MATERIALI	
	FANCOIA DI COMPENSAMENTO		COLLETTORI DI DISTRIBUZIONE
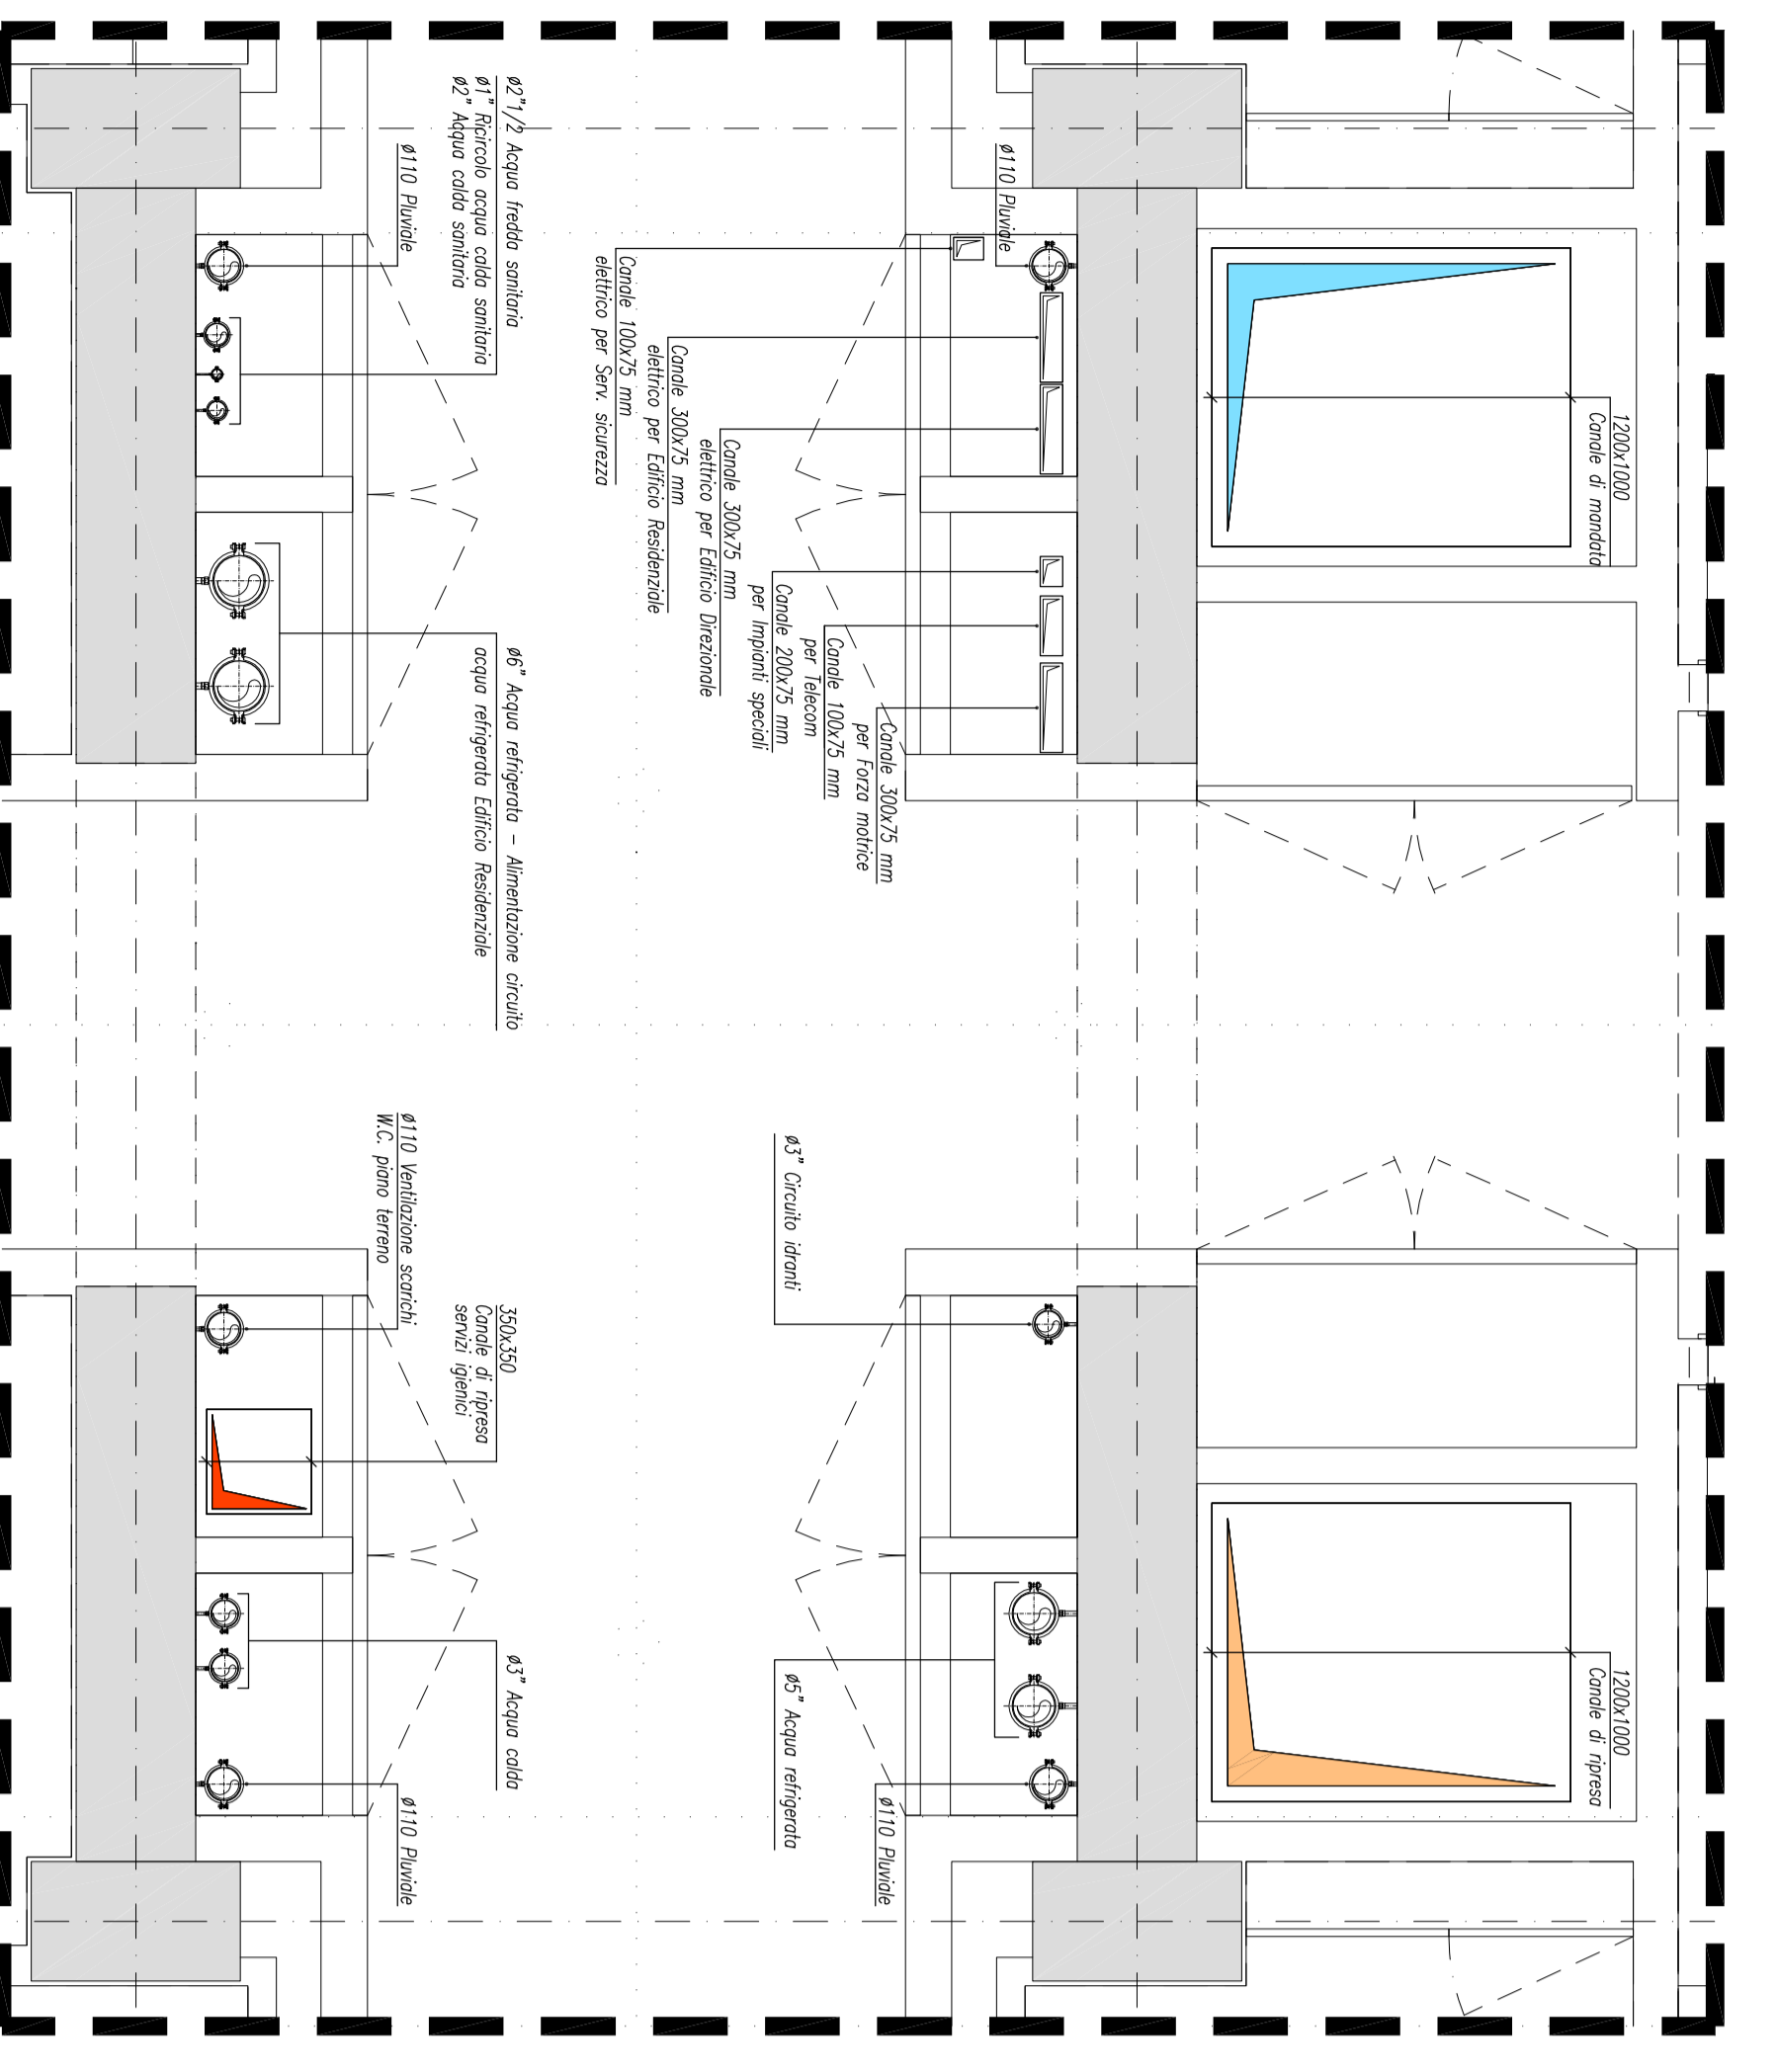

Data	Revisione	Descrizione
22.09.09	A	Progetto Esecutivo
10.12.09	A	Progetto Esecutivo (RV)

 E' obbligatorio il rispetto delle norme e delle specifiche tecniche di riferimento. Le dimensioni sono indicate in millimetri e sono arrotondate all'intero superiore.

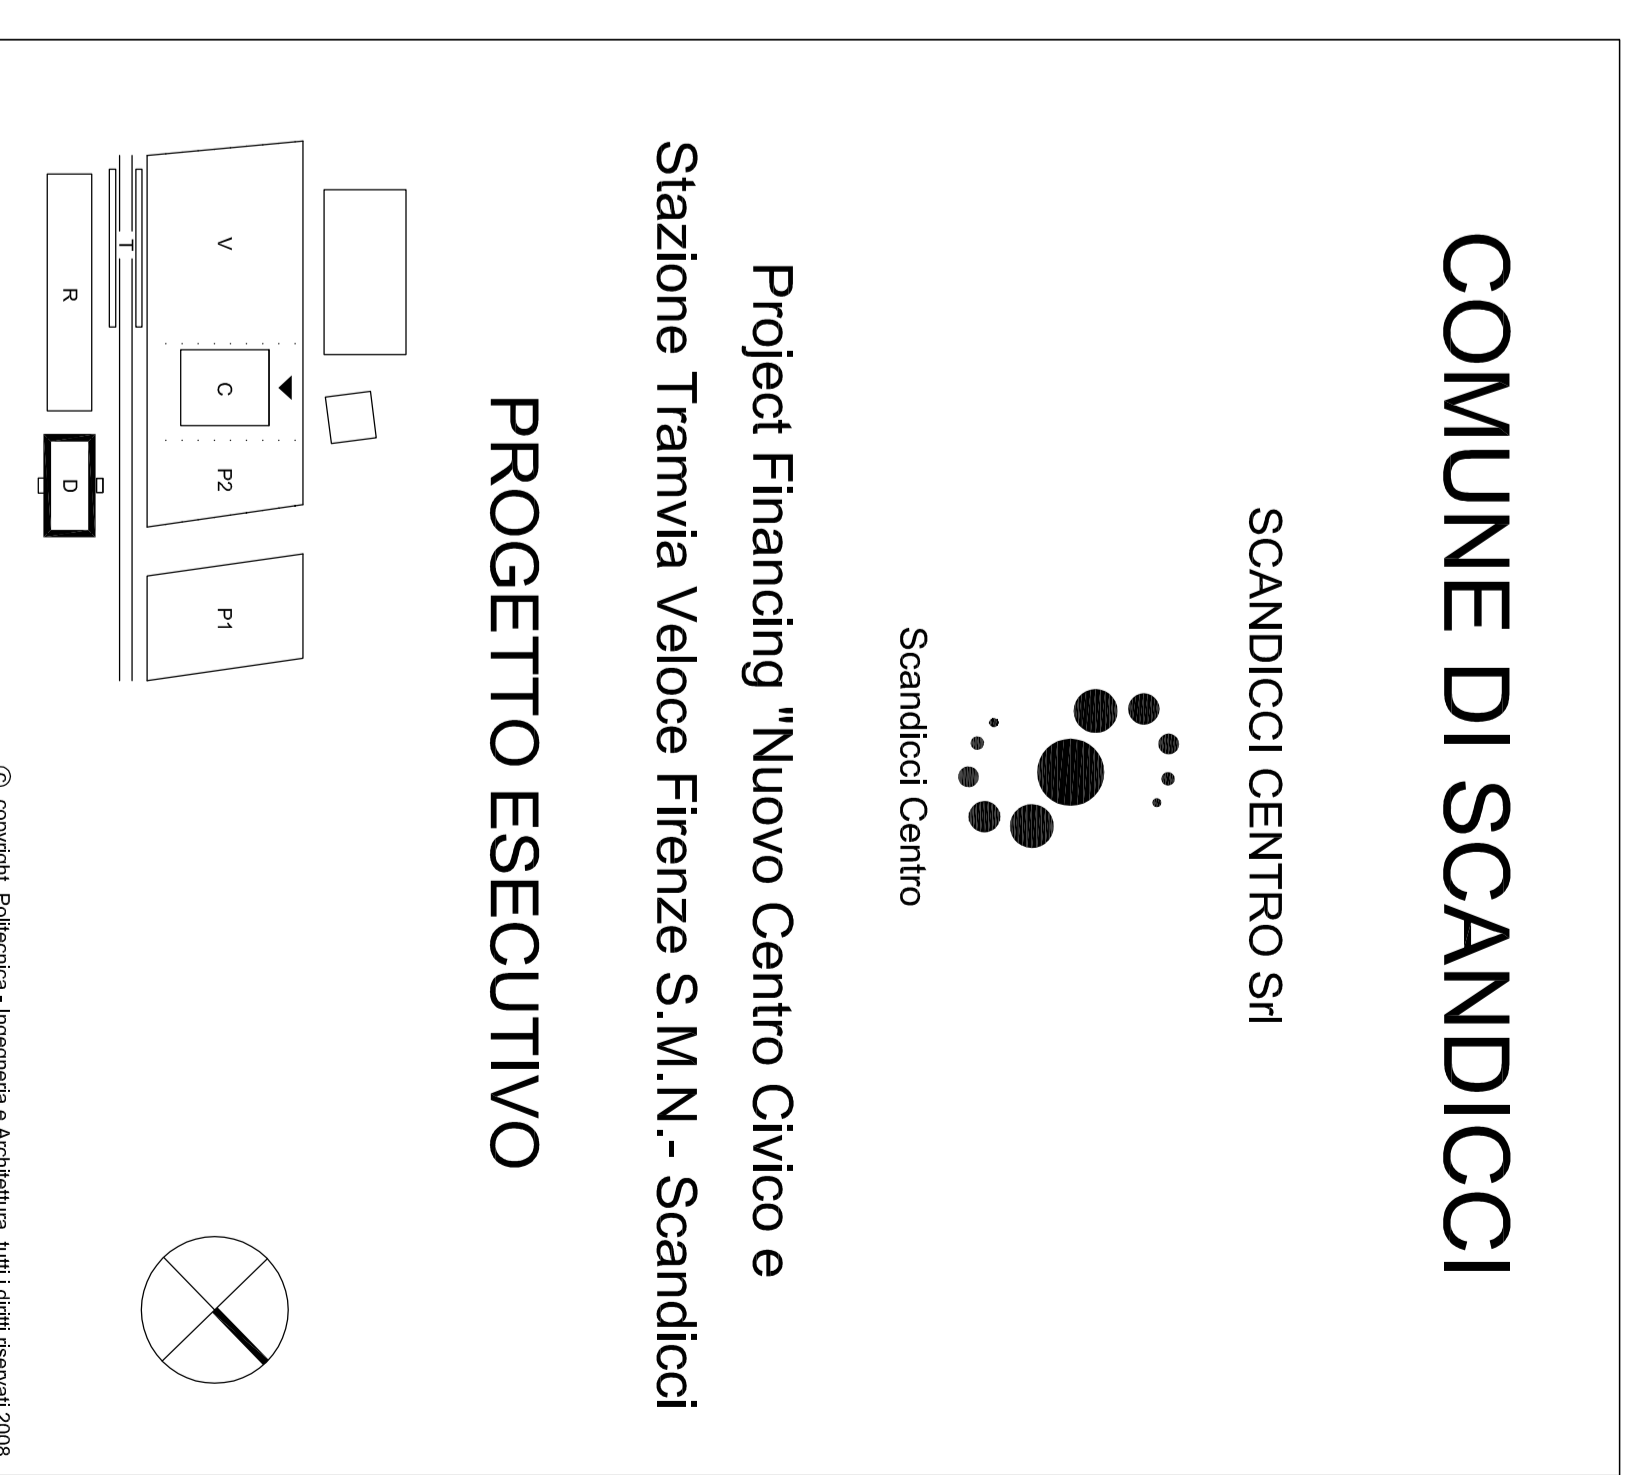

INTEGRANTI MECCANICI
POLITECNICA

Scale di riferimento:
 1:50 Scale
 Data: 22.09.2009

Numero disegno: 3486-ES-EM-D-A-02
 Data Revisione: 10.12.2009
 Revisione: A