




Sezione AA - Scala 1:25

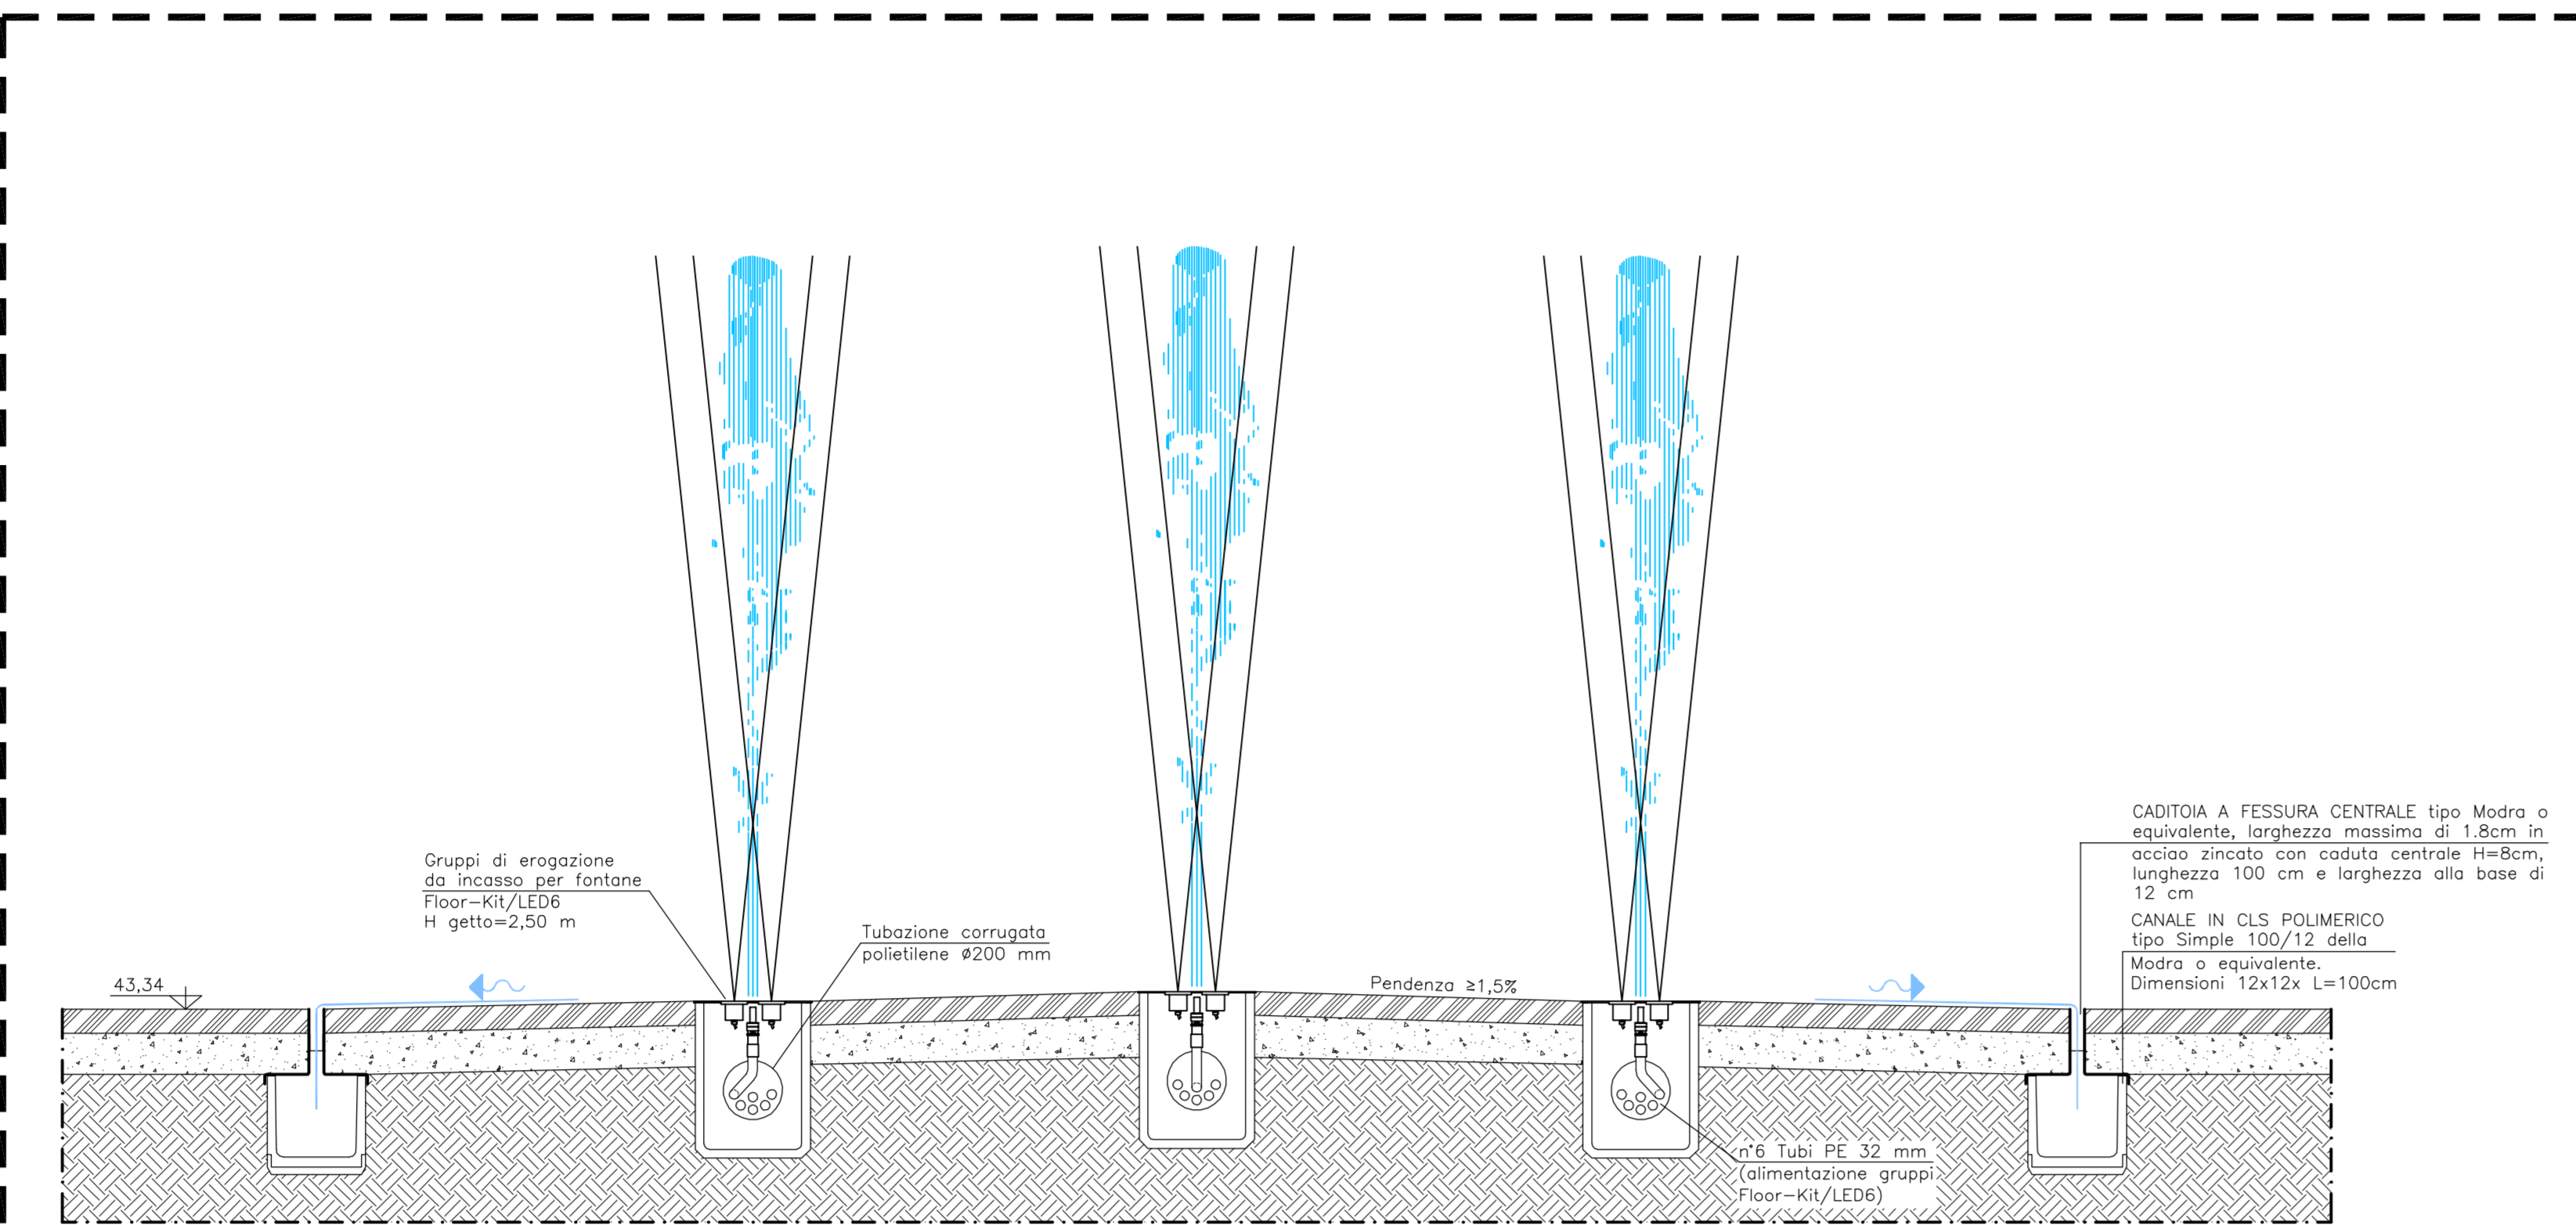

Sezione BB - Scala 1:25

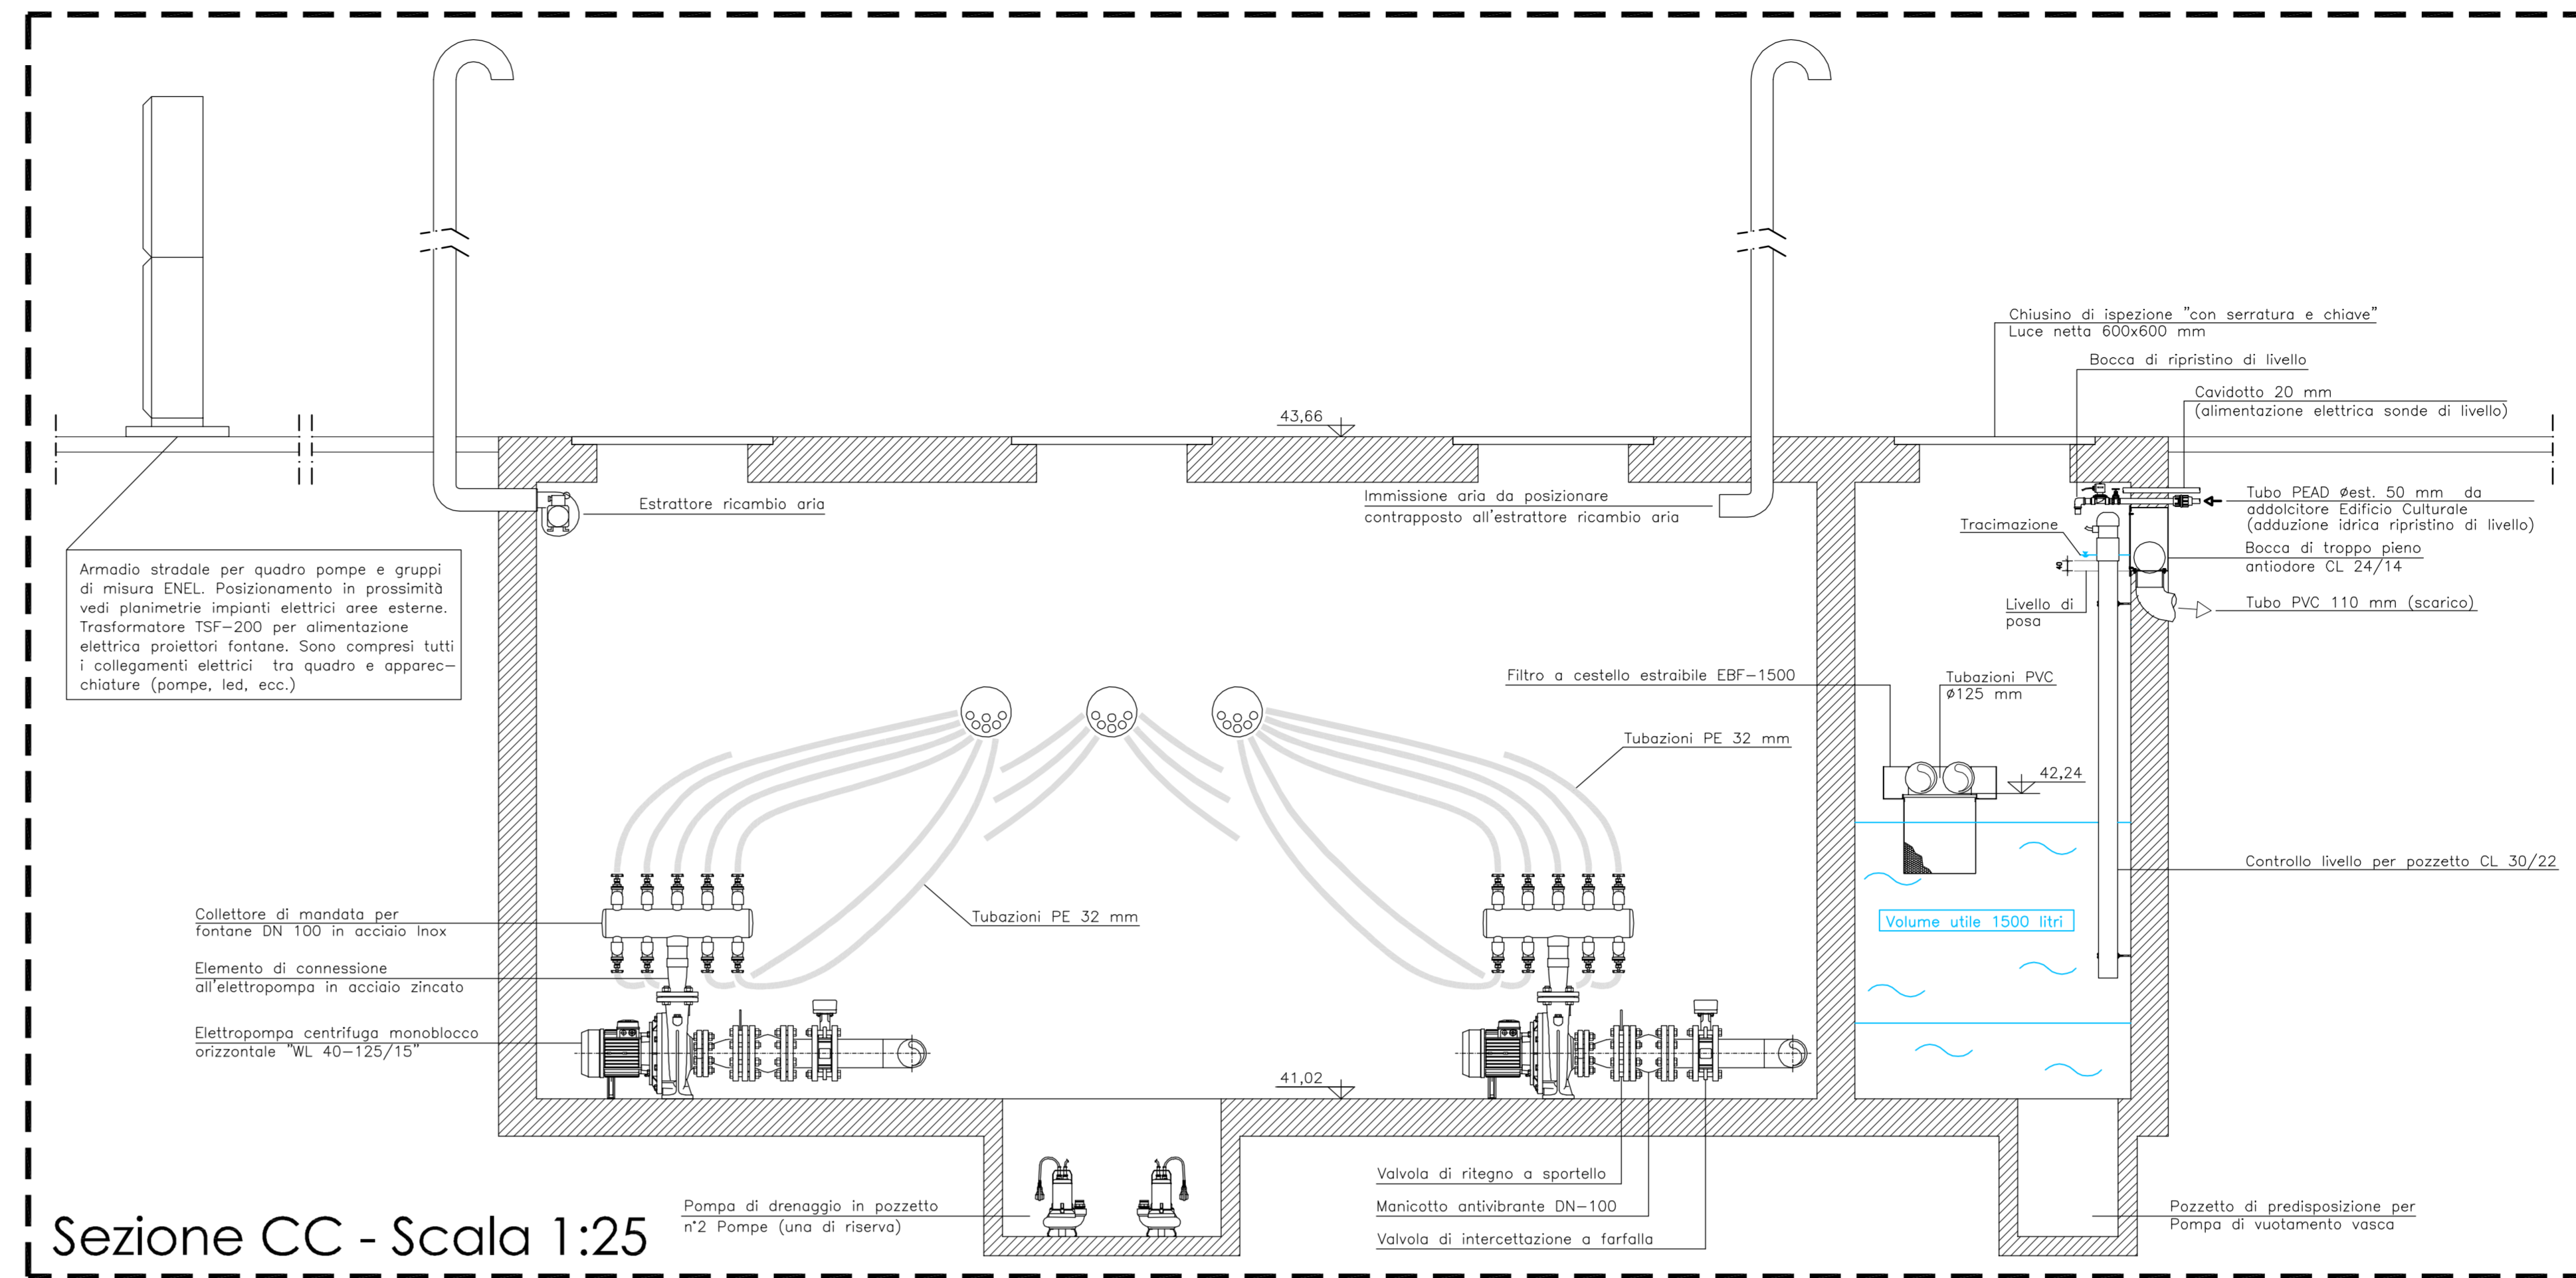

Sezione CC - Scala 1:25

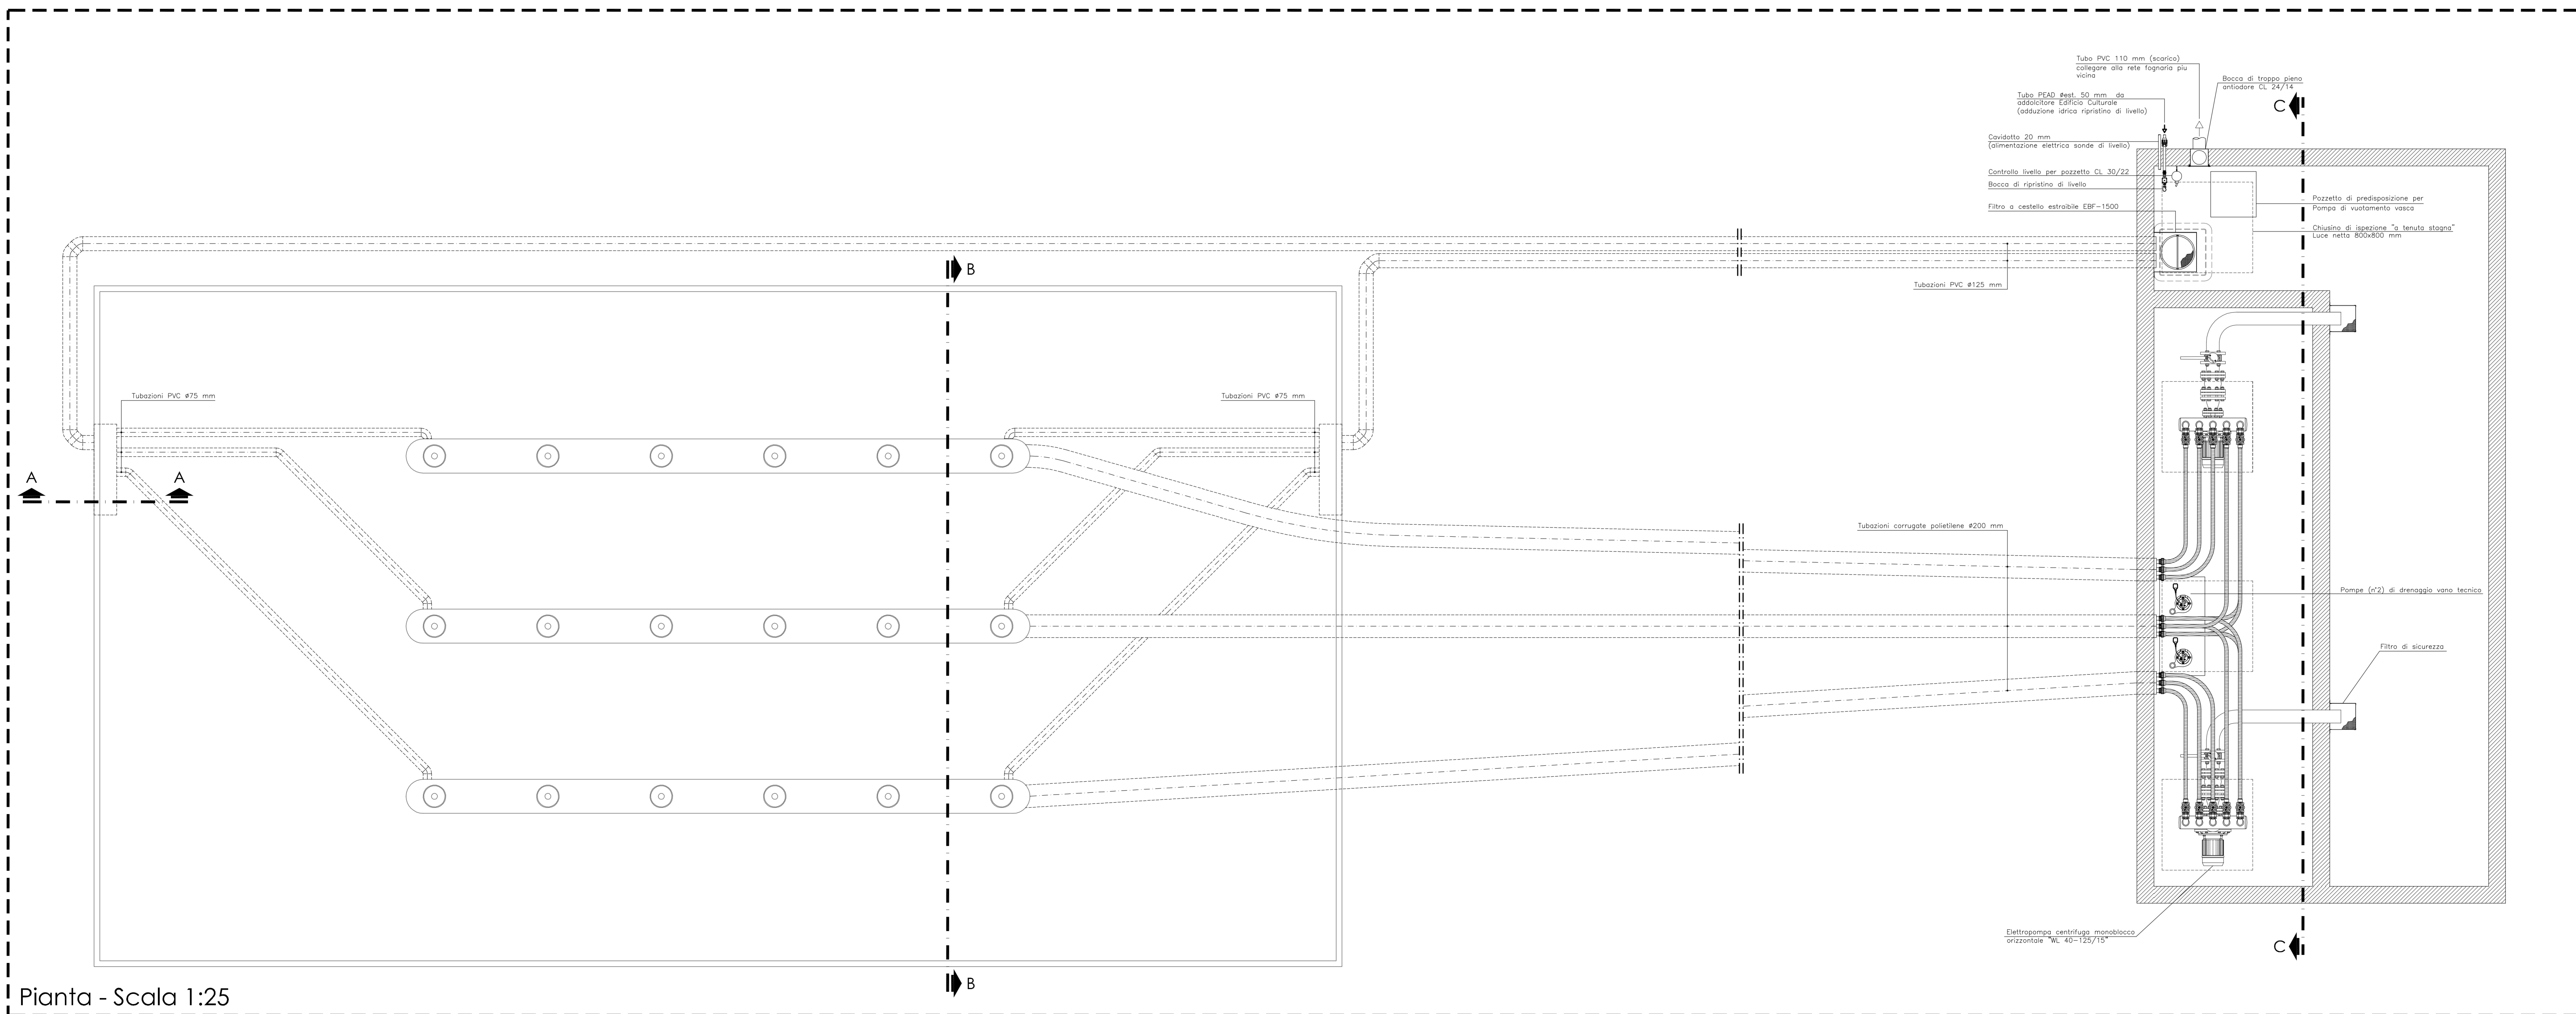

Pianta - Scala 1:25

Data	Revisione	Descrizione
10.12.2009	-	Progetto esecutivo (RV)

Non scattare direttamente dal disegno. L'autore di questa rappresentazione non si assume alcuna responsabilità per ogni dimensione offerta direttamente dal disegno. Se non viene data la misura, il compito del ricevente di accertarsi dell'attore o direttamente in cantiere. Tutte le misure e posizioni degli elementi strutturali e degli impianti devono essere verificati in disegni specifici.

Il Copyright di questo disegno appartiene a Rogers Stark Harbour + Partners. Il materiale di questo disegno non può essere riprodotto per sviluppare il progetto o per la realizzazione delle opere, a meno che Rogers Stark Harbour + Partners lo conceda con autorizzazione scritta.

COMUNE DI SCANDICCI

SCANDICCI CENTRO S.r.l.

Scandicci Centro

Project Financing "Nuovo Centro Civico e Stazione Tramvia Veloce Firenze S.M.N.- Scandicci

PROGETTO ESECUTIVO



POLITECNICA
INGEGNERIA E ARCHITETTURA

FRANCESCO
Viale Anacleto, 6 int.3 - 50021 Firenze
Tel. 055 2001911 - Fax 055 234450
politecnica@politecnica.it
www.politecnica.it

Progetto fontana ornamentale

Scala @ Atal
1:25

Numero disegno
3485-ESEL-AN005

Data
10.12.2009

Data Revisione
-

Revisione
-

© Ingegn. Politecnica - Ingegnere e Architetto, tutti i diritti riservati 2009