

ELENCO MATERIALI


NOTE E PRESCRIZIONI GENERALI

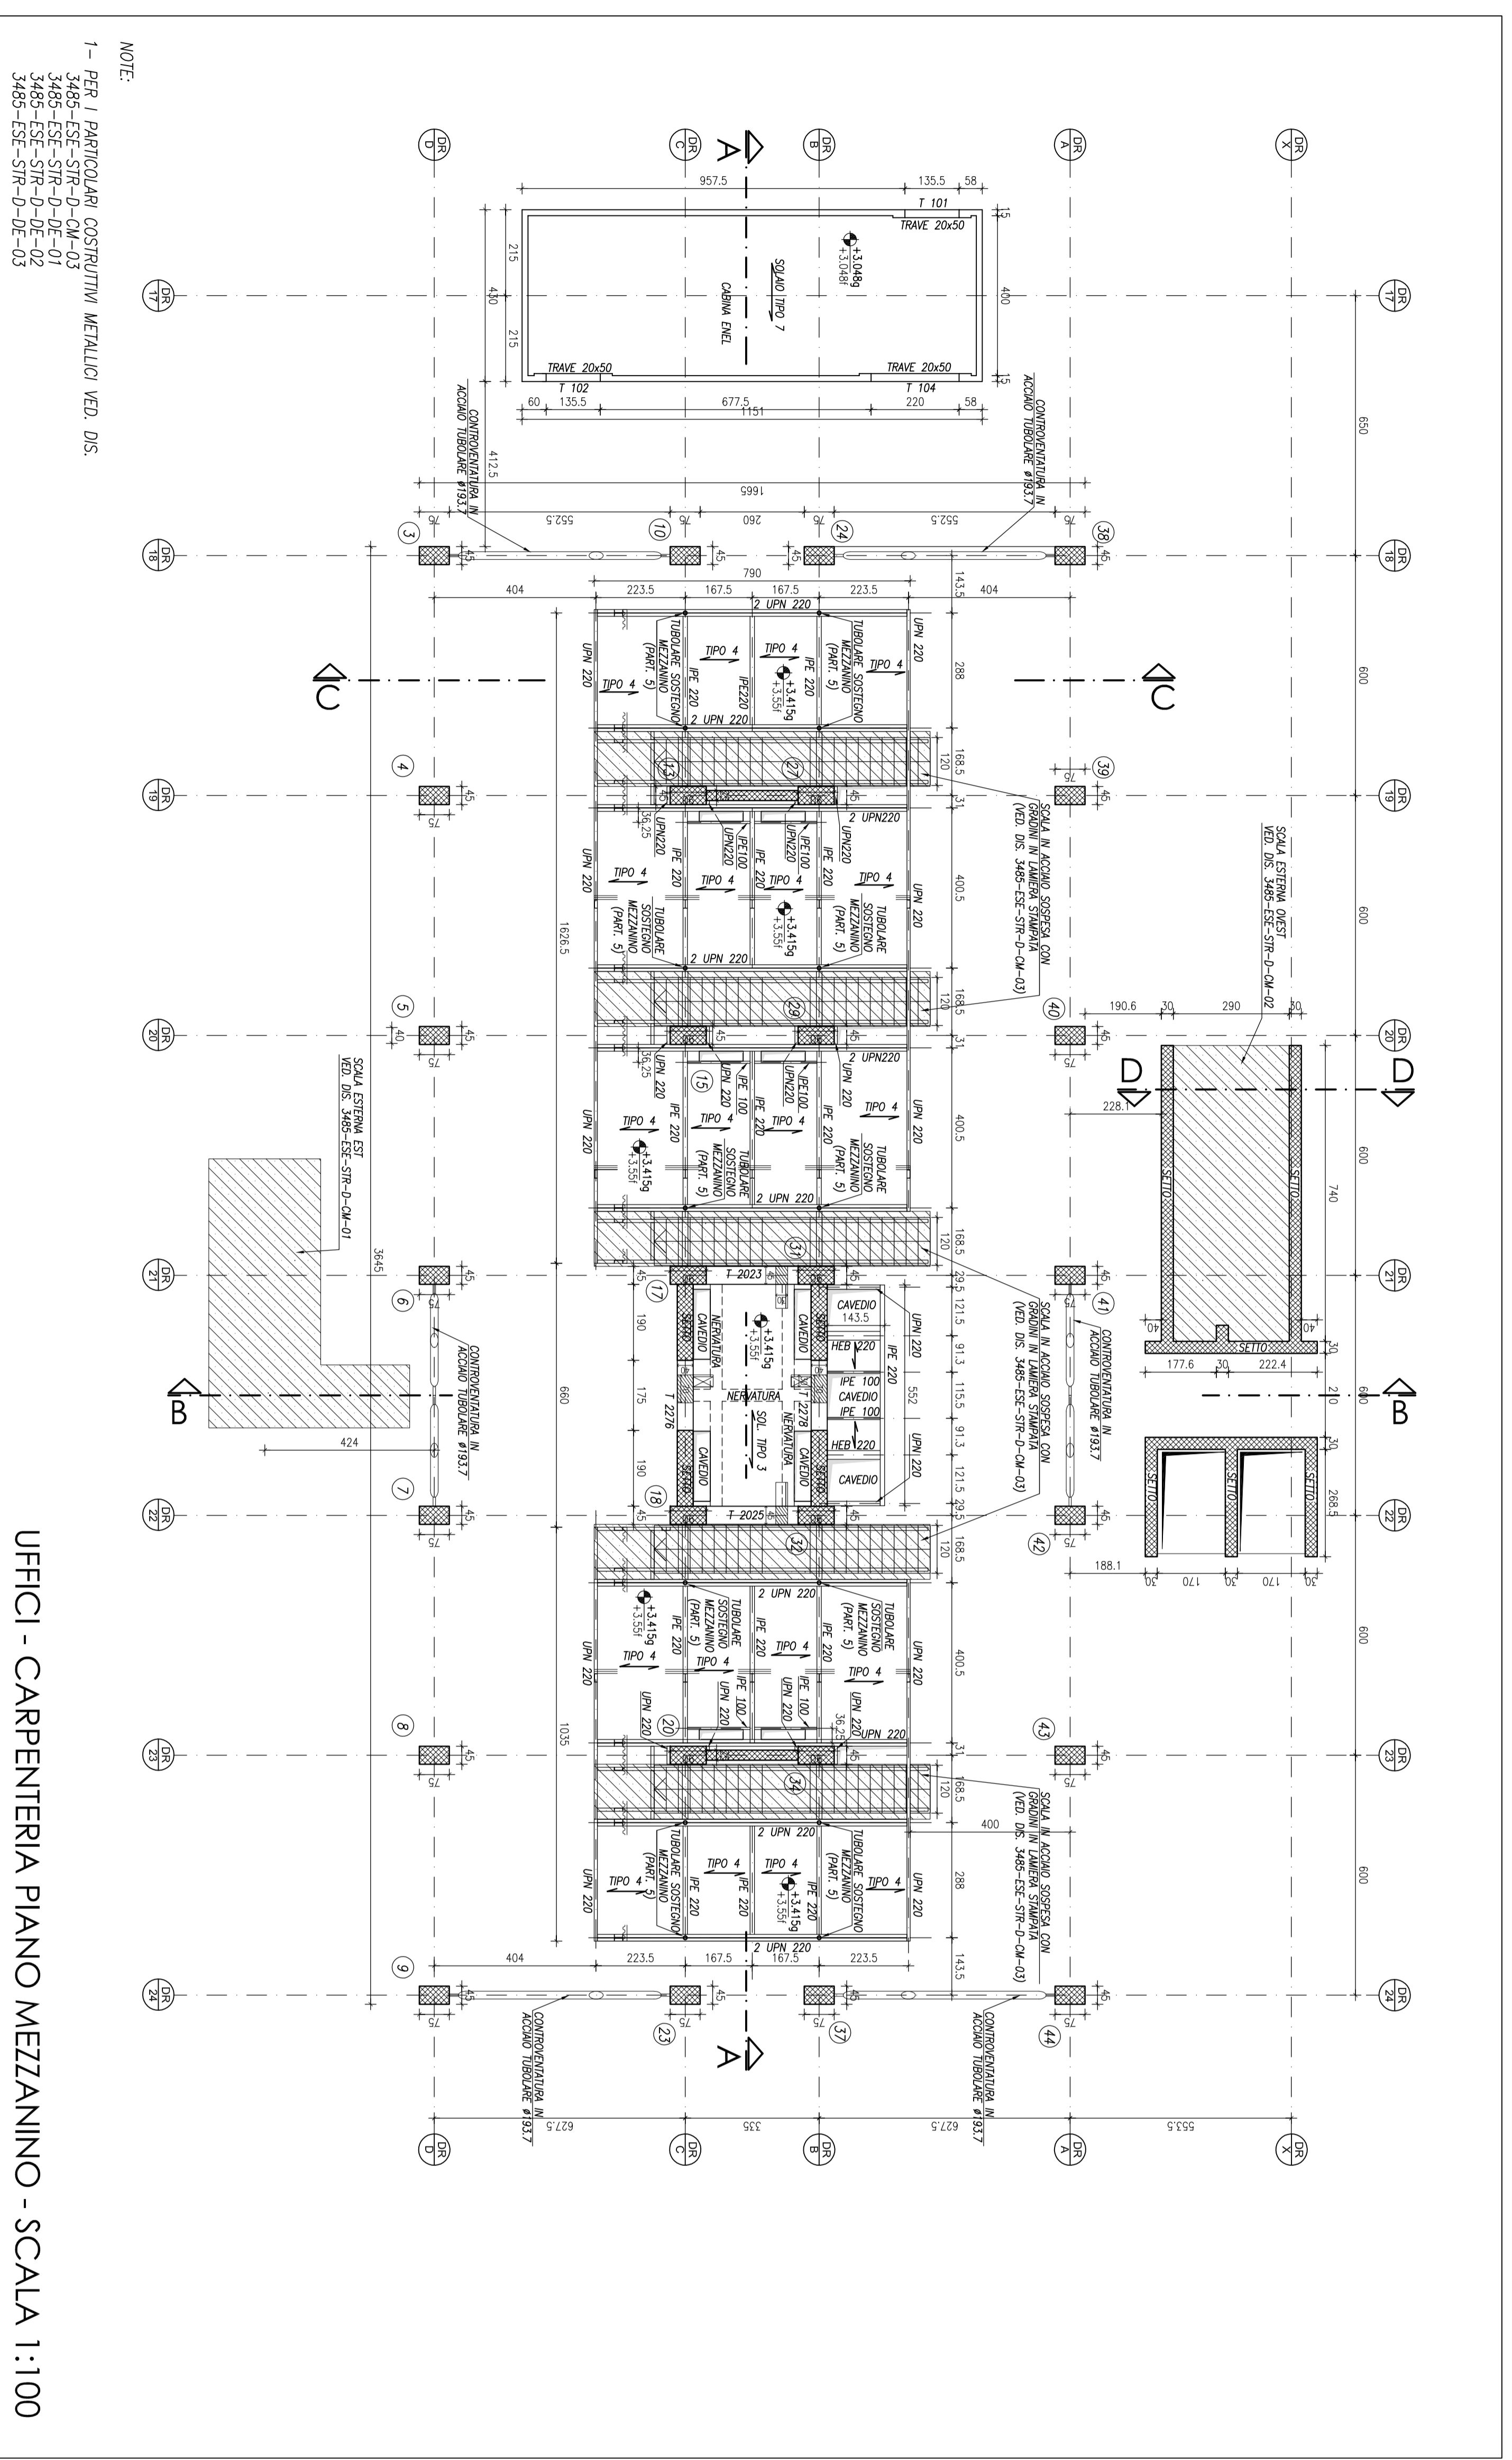
- 1. LE QUANTITÀ ALTERNATIVE SONO ESPRESSE IN M3.

CONVENZIONI PER OPERE IN C.A.

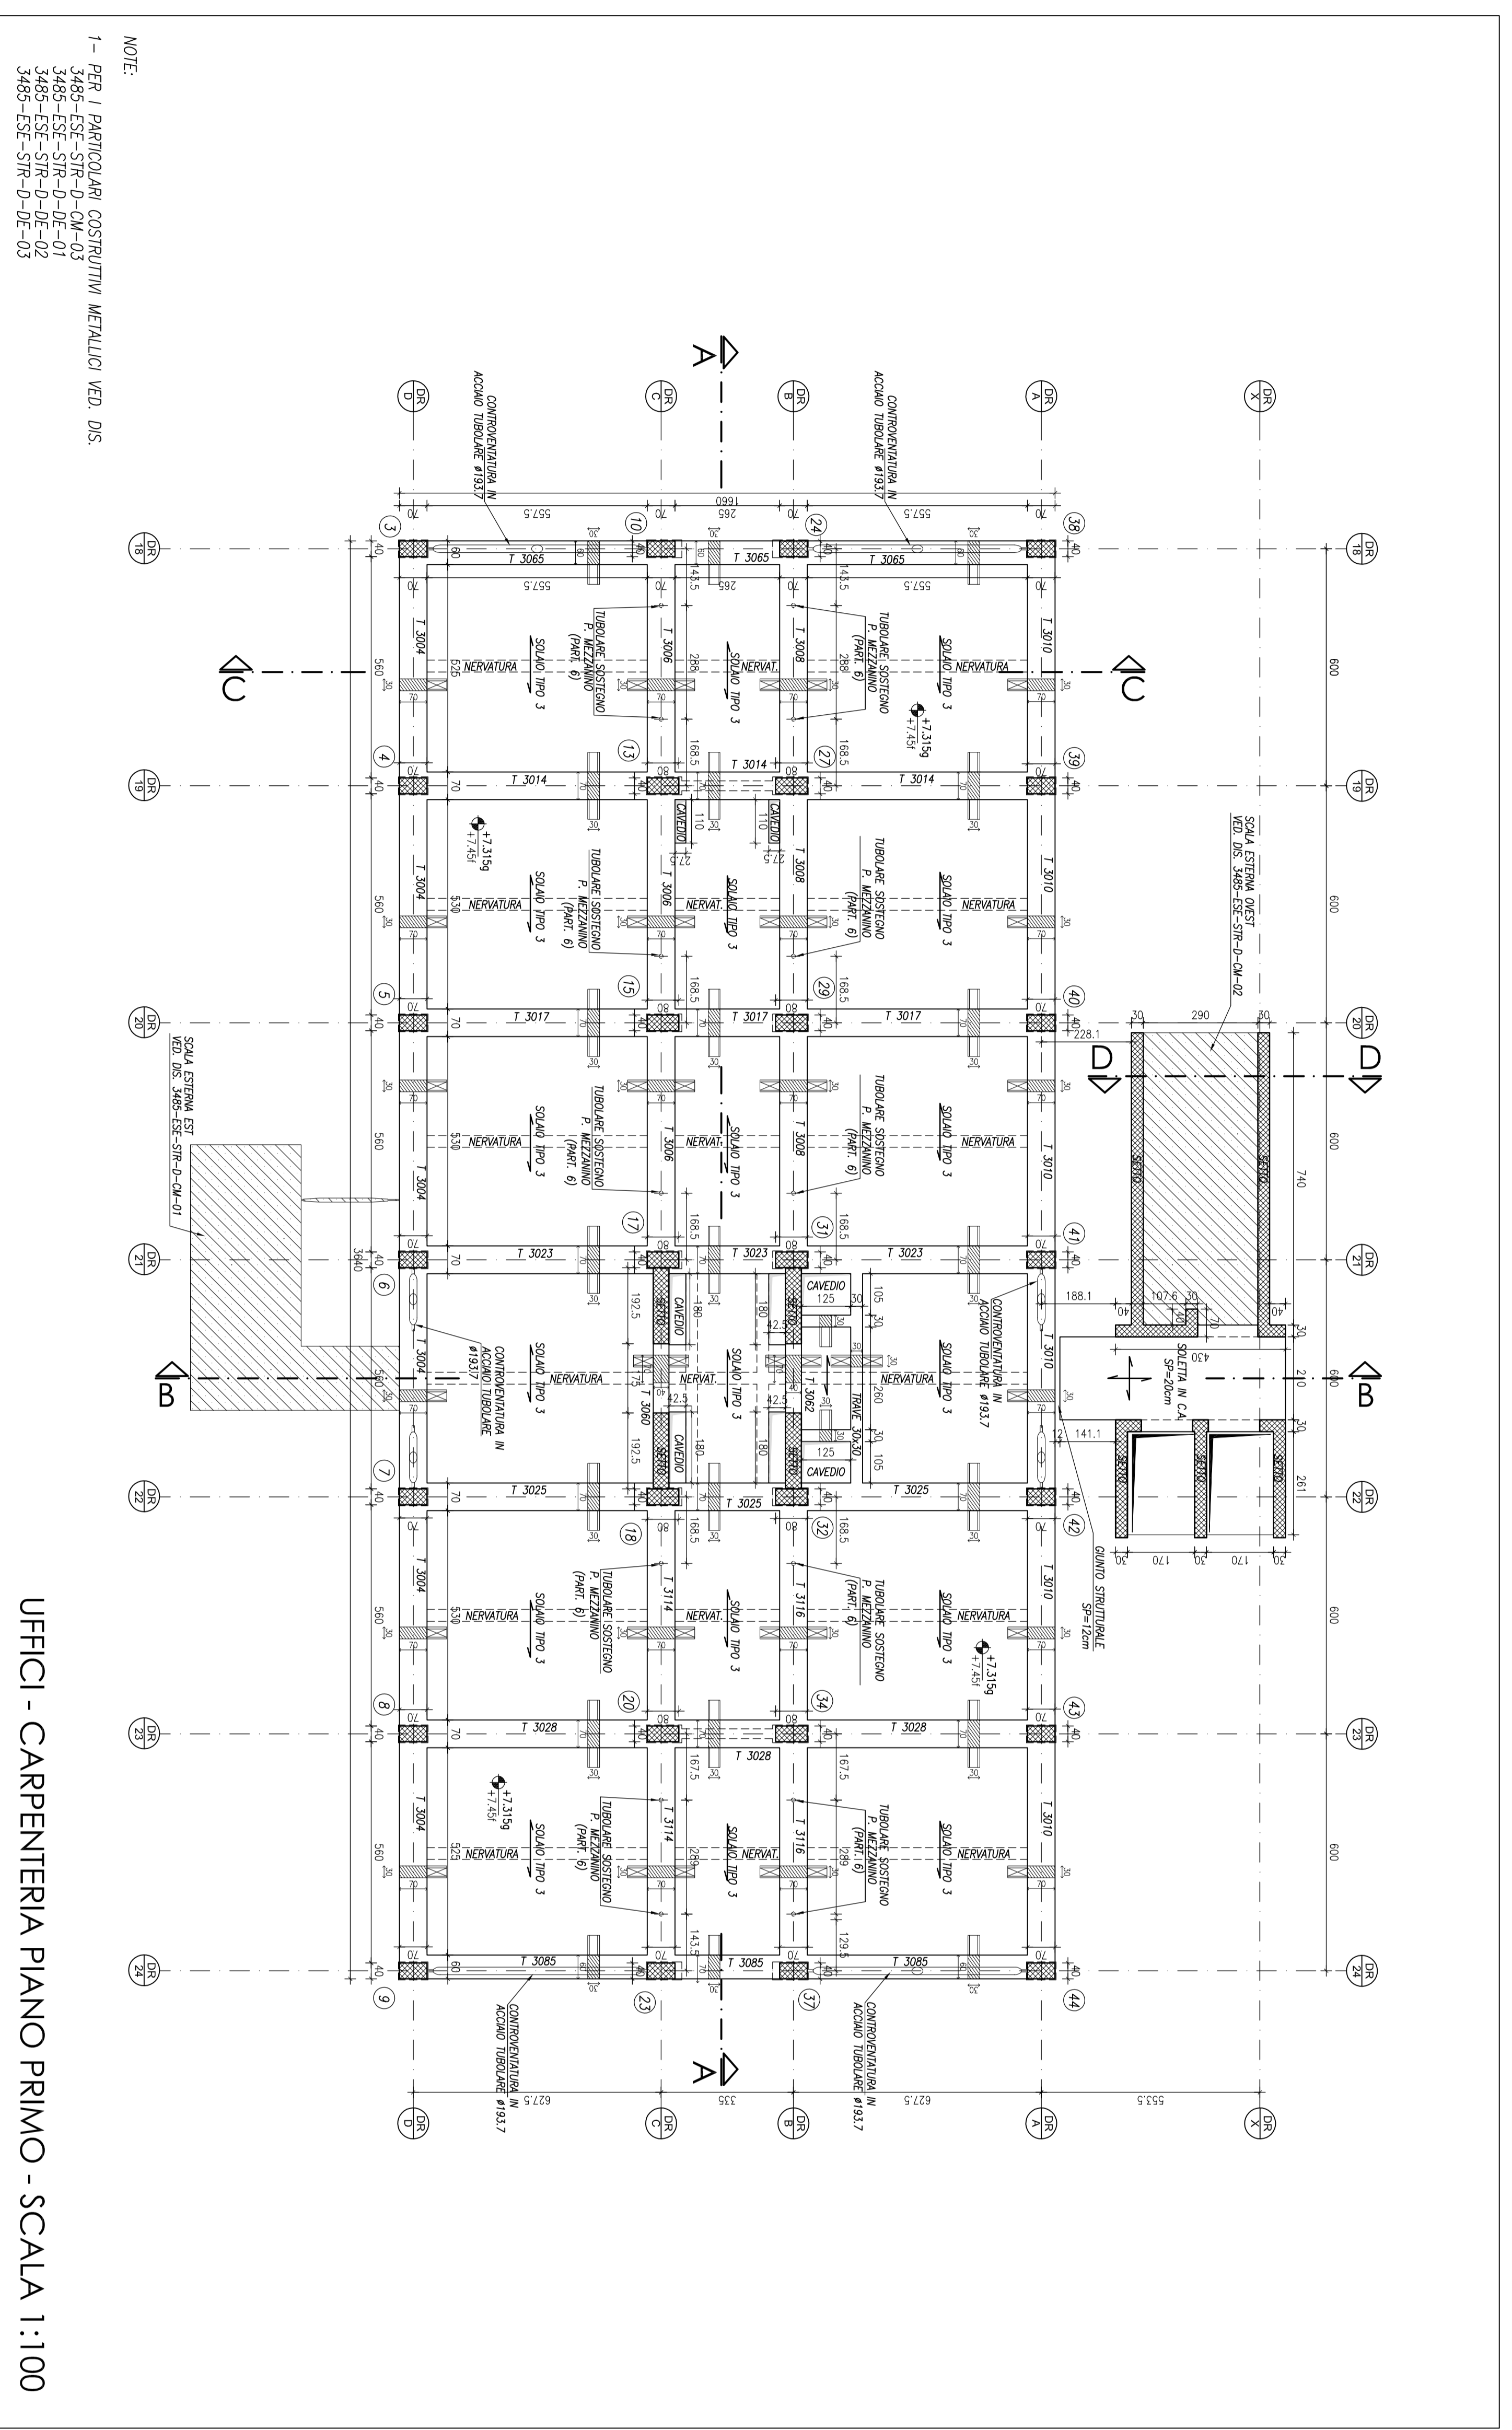

TIPOLOGIE SOLAI EDIFICIO DIREZIONALE (3)

N°	TIPOLOGIA	SPESORE	ARMATURA	PROFONDITÀ	PROFONDITÀ	PROFONDITÀ

**UFFICI - CARPENTERIA PIANO MEZZANINO - SCALA 1:100**

NOTE:
1- PER I PARTICOLARI COSTRUTTIVI METALLICI VEDI DS:

**UFFICI - CARPENTERIA PIANO PRIMO - SCALA 1:100**

NOTE:
1- PER I PARTICOLARI COSTRUTTIVI METALLICI VEDI DS:

COMUNE DI SCANDICCI

SCANDICCI CENTRO SH

Scandicci Centro

Project Financing "Nuovo Centro Chiwo e Stazione Tramvia Veloce Fianze S.M.N.-Scandicci

PROGETTO ESECUTIVO

PROGETTO STRUTTURALE

Edificio Direzionale

Plante piani mezzanino e primo

POLITECNICA

22.09.2009

DATA	REVISIONE	DESCRIZIONE
22.09.2009	A	Progetto Esecutivo
10.12.2009	-	Progetto Esecutivo (RV)

Non scolare disegni o parti di disegni. L'autore di questi disegni si assume la piena responsabilità per ogni informazione errata o incompleta. Sono vietate la ristampa, la riproduzione, la distribuzione, la pubblicazione o l'uso non autorizzato senza permesso scritto dell'autore.