




PART. 1
DETTAGLIO PIASTRA DI BASE HEA140
 Scdila 1:10

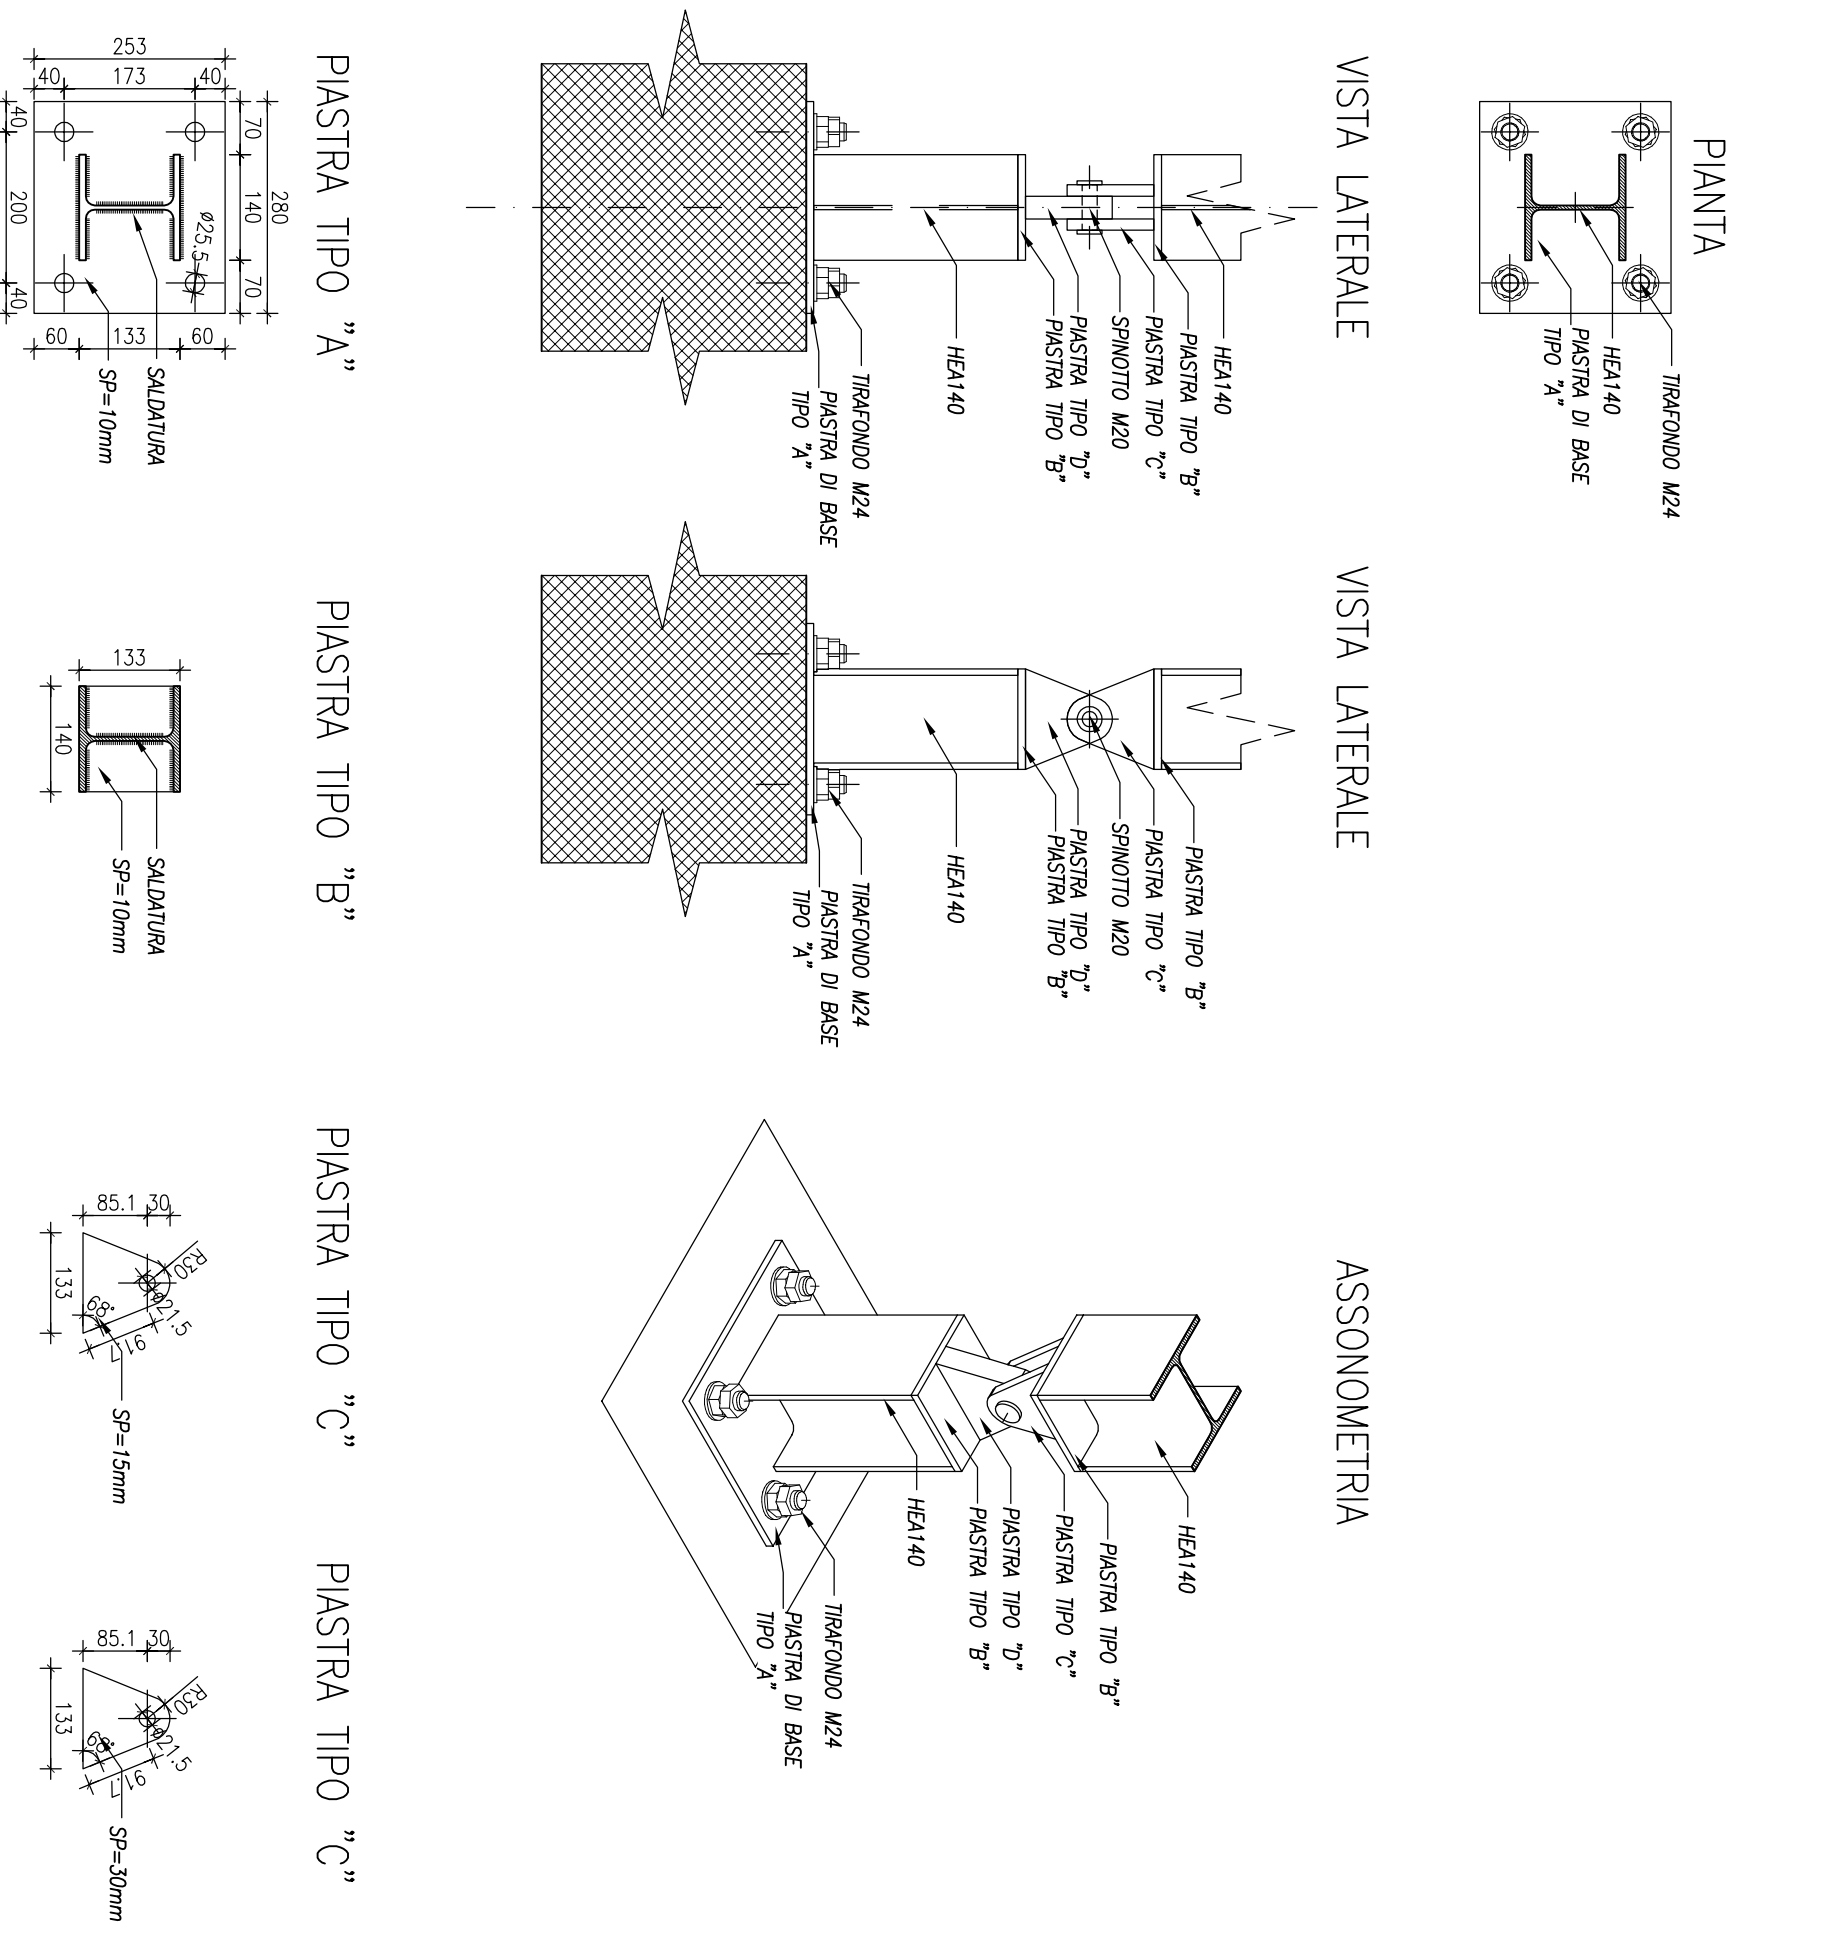


PART. 2
DETTAGLIO UNIONE TRAVE HEA140 AL DOPPIO UPN280
 Scdila 1:10

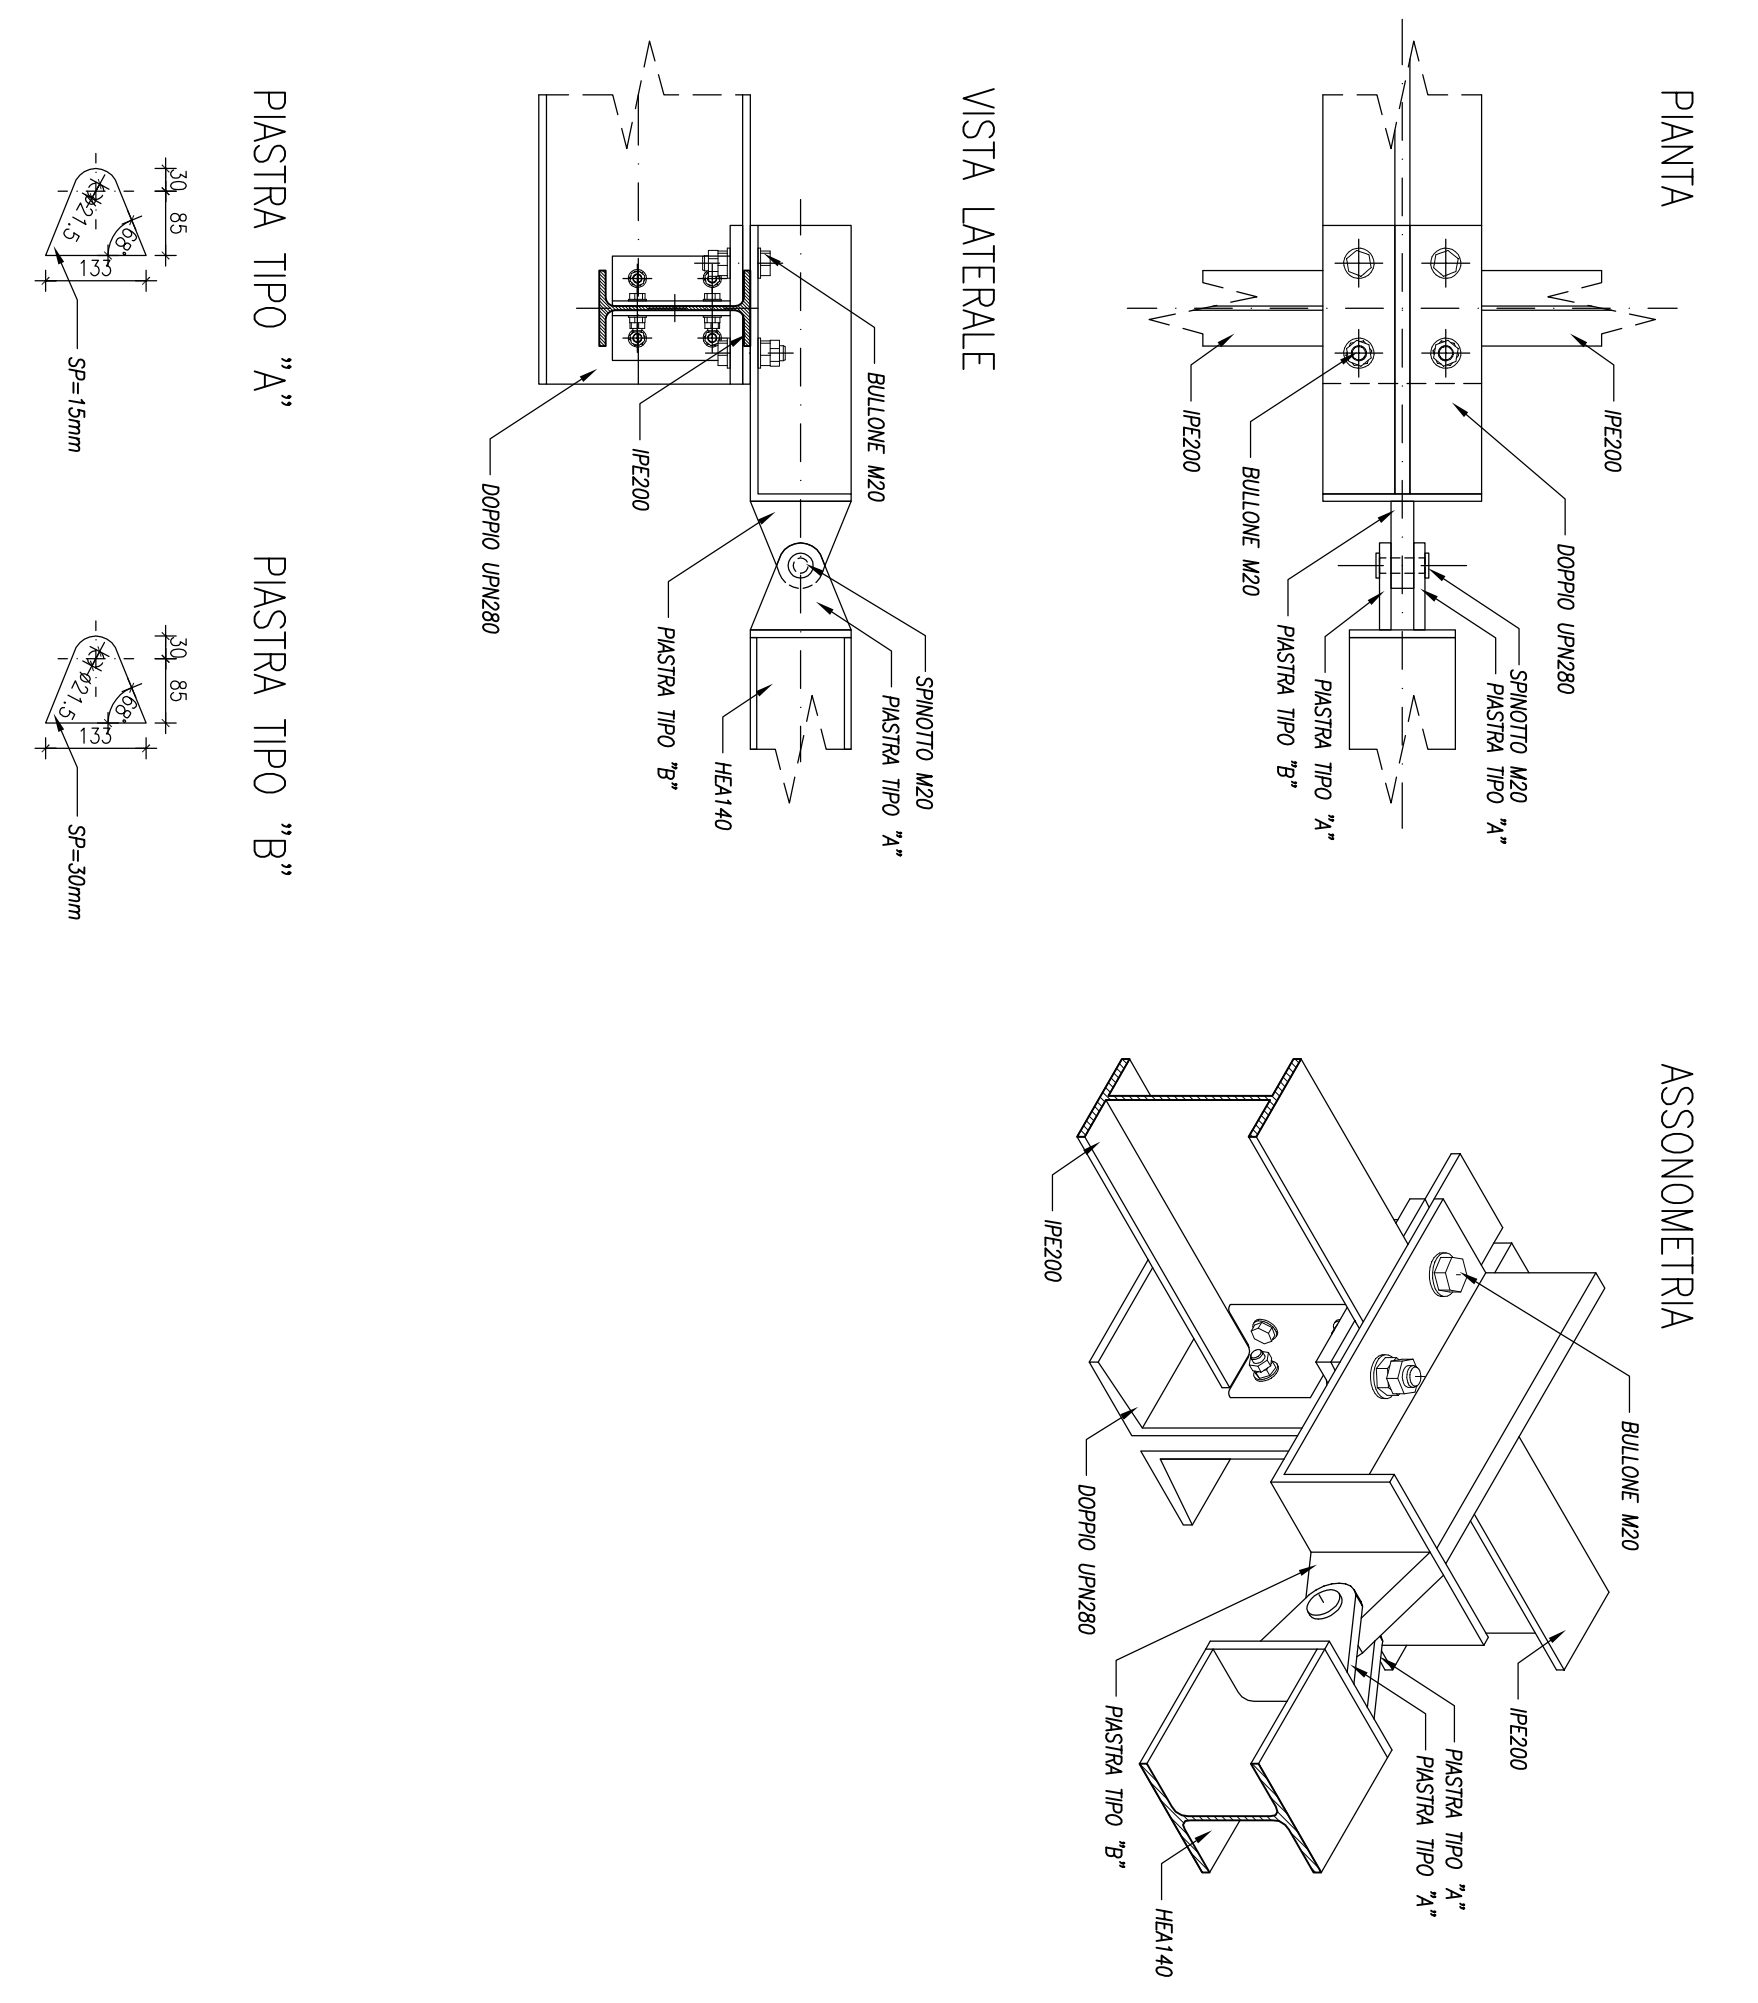


PART. 3
DETTAGLIO GIUNTO A SQUADRETTA TRA DOPPIO UPN280 E IPE200
 Scdila 1:10

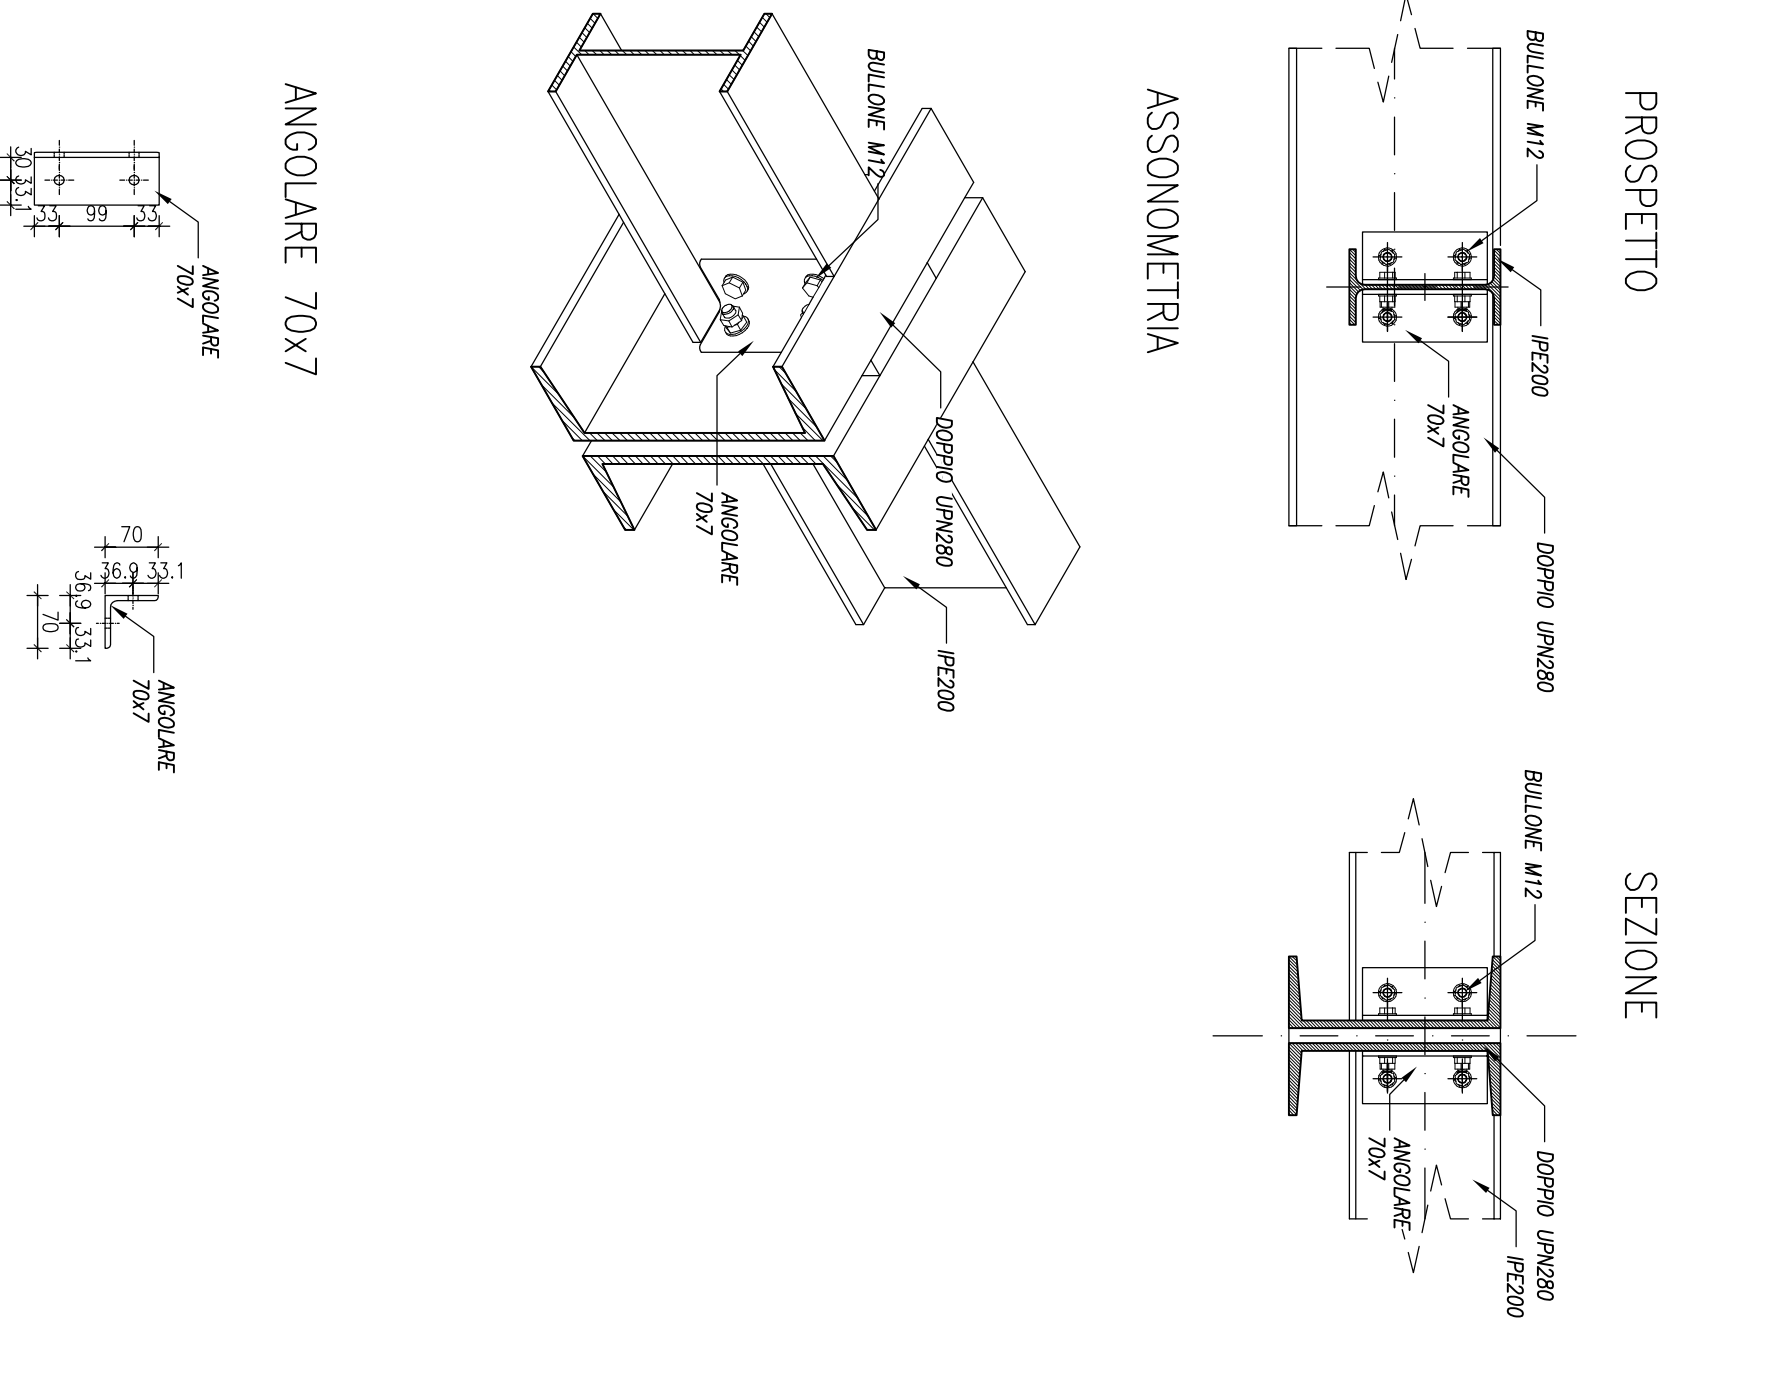


PART. 4
DETTAGLIO UNIONE CON GIUNTO E COPRIGIUNTO DOPPIO UPN280
 Scdila 1:10

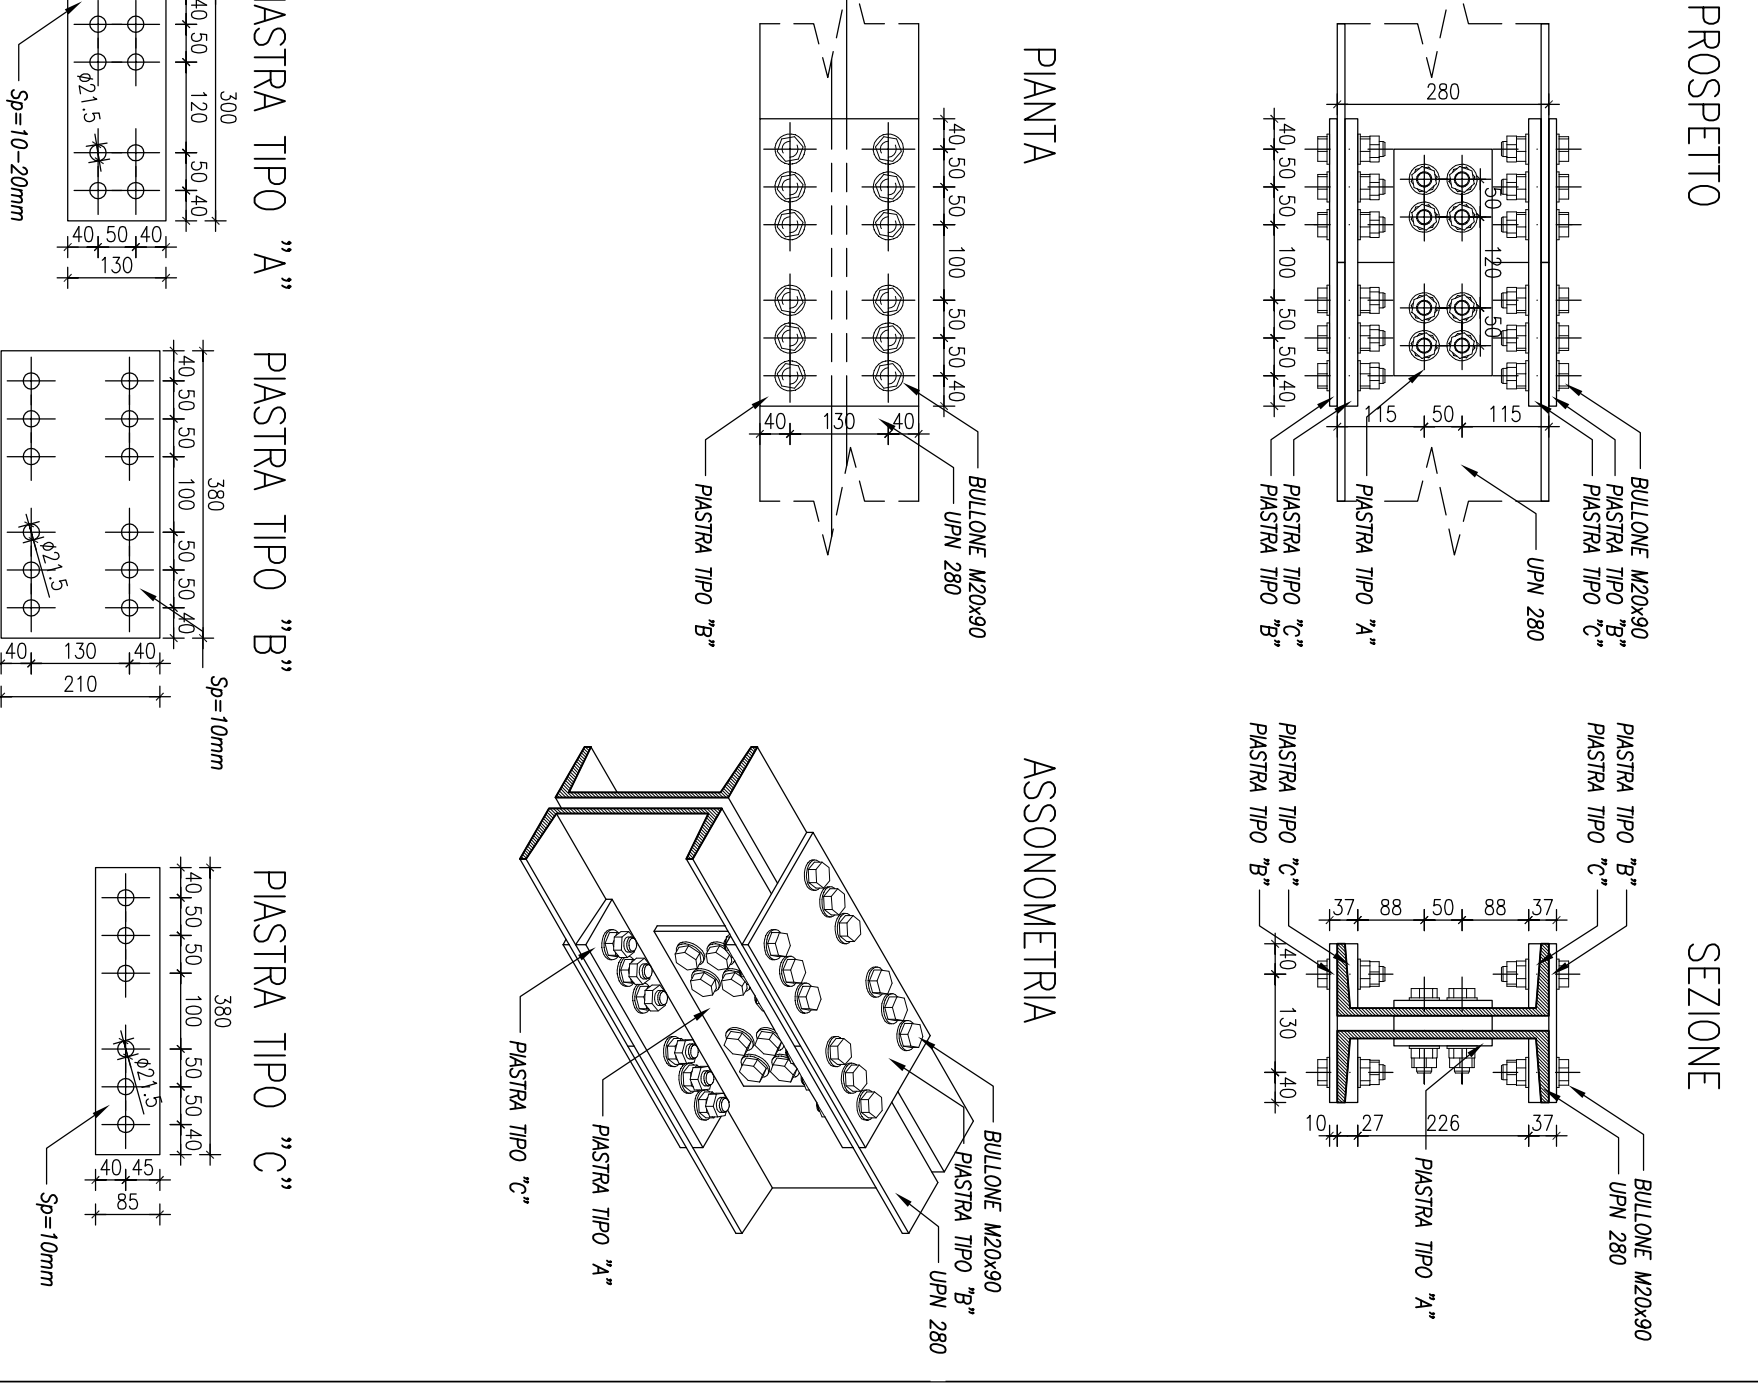


PART. 5
DETTAGLIO PIASTRA DI BASE HEB340 TIPO 1
 Scdila 1:10

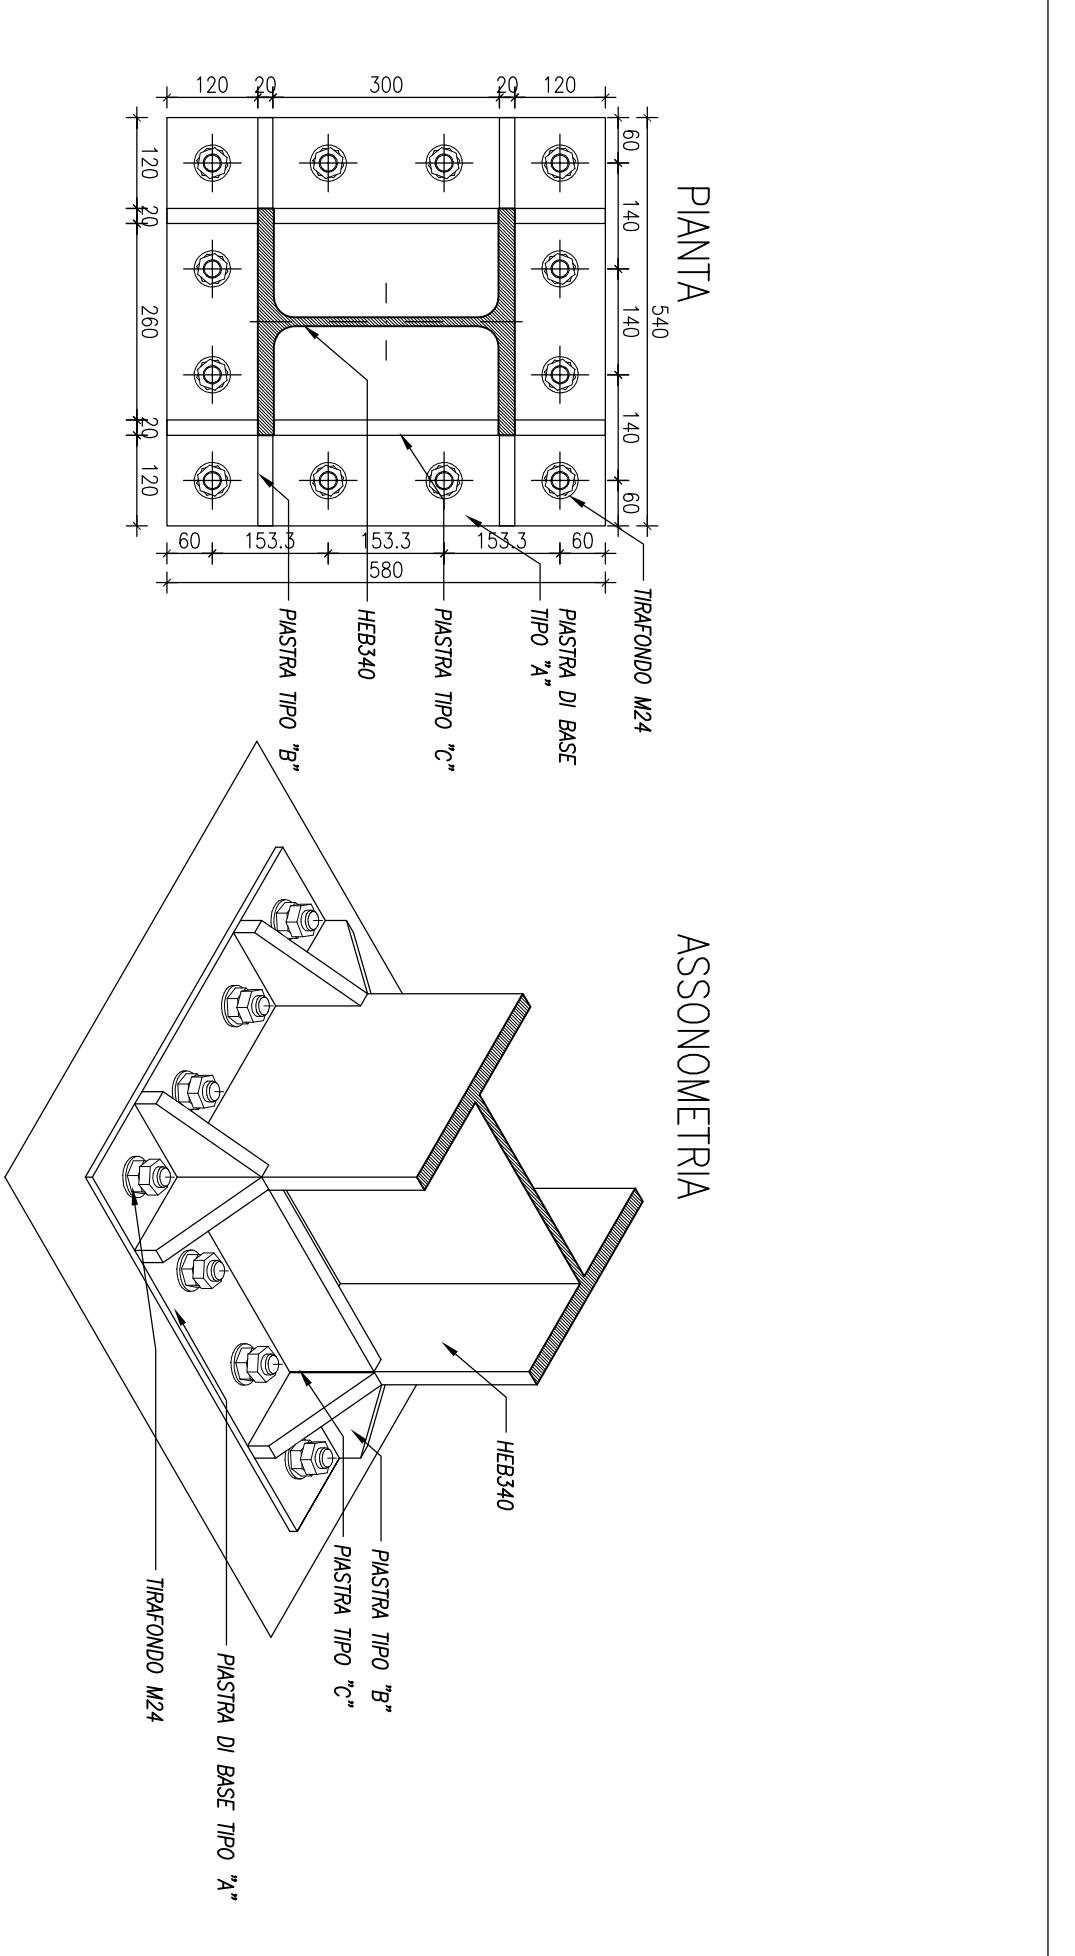

PART. 6
DETTAGLIO PIASTRA DI BASE HEB340 TIPO 2
 Scdila 1:10

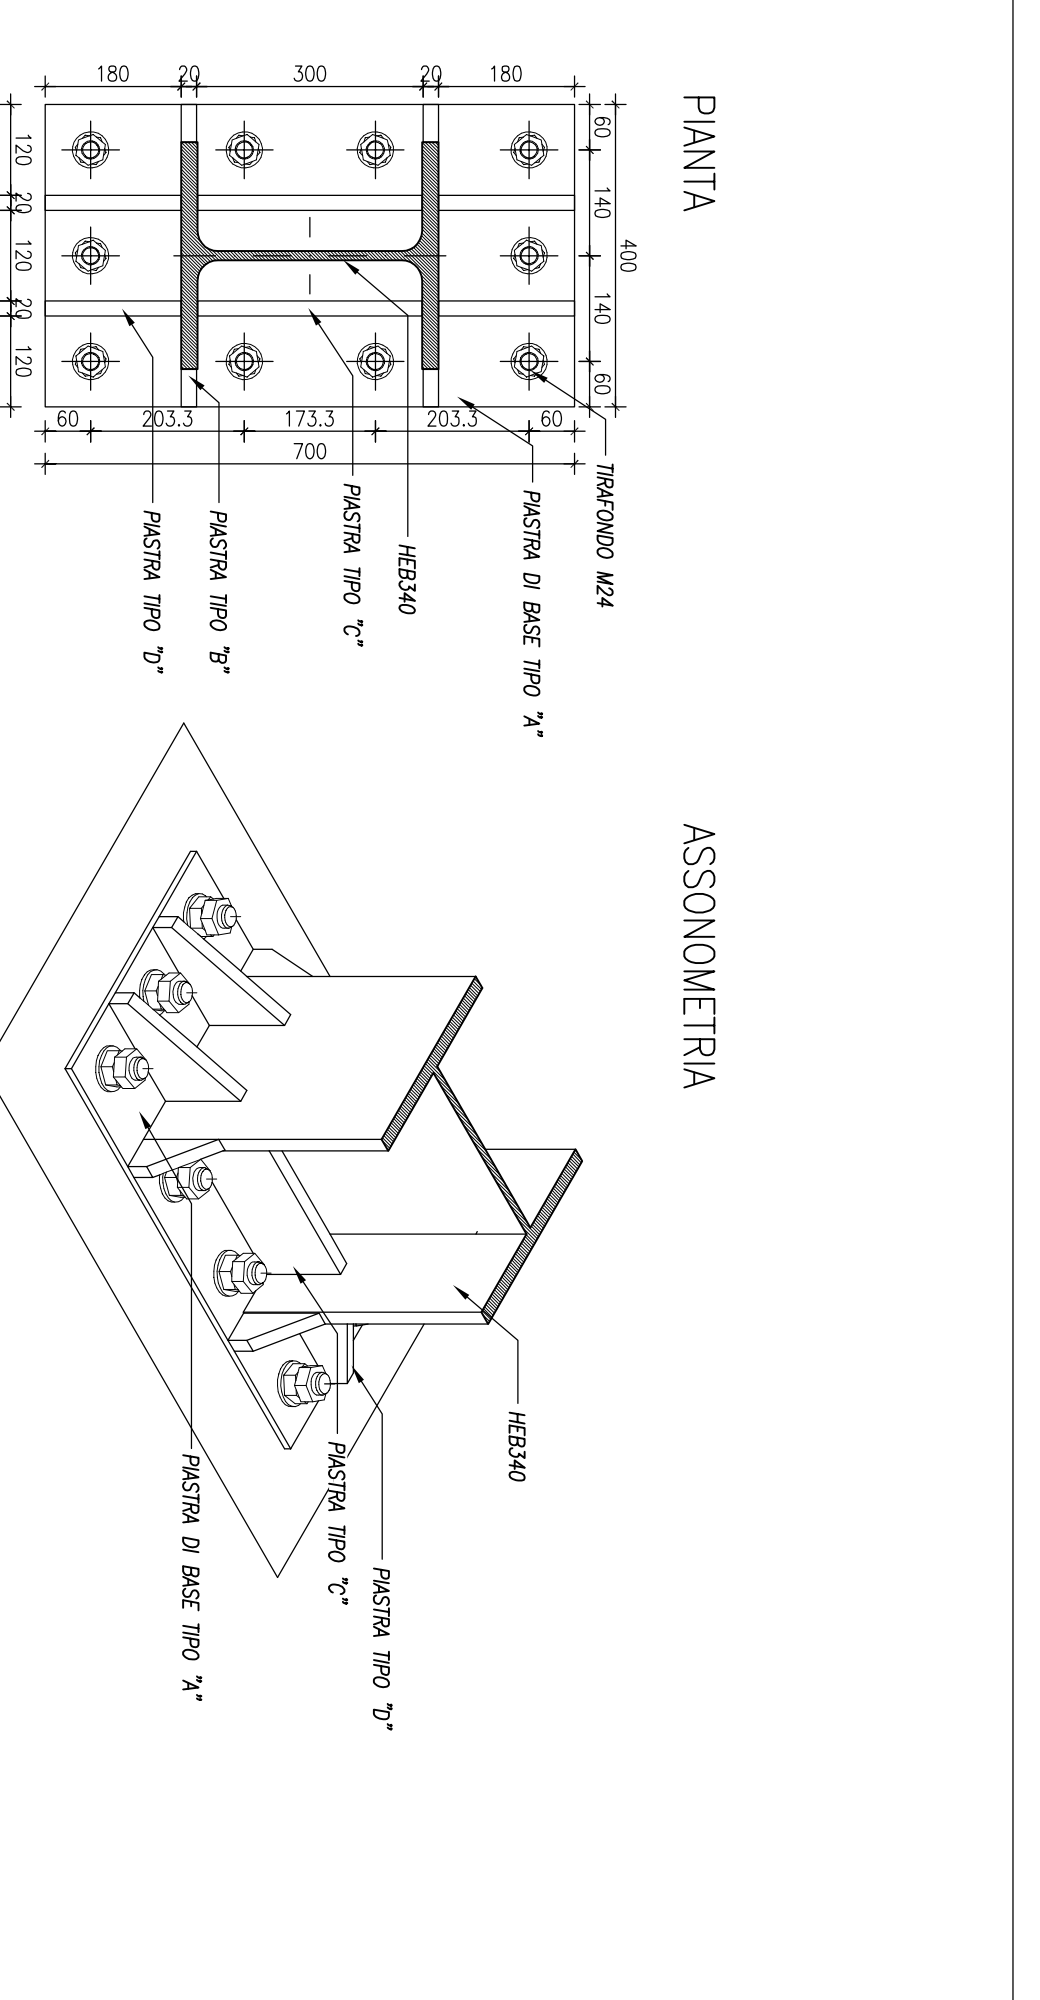


PART. 7
DETTAGLIO PIASTRA DI BASE HEB240 TIPO 1
 Scdila 1:10

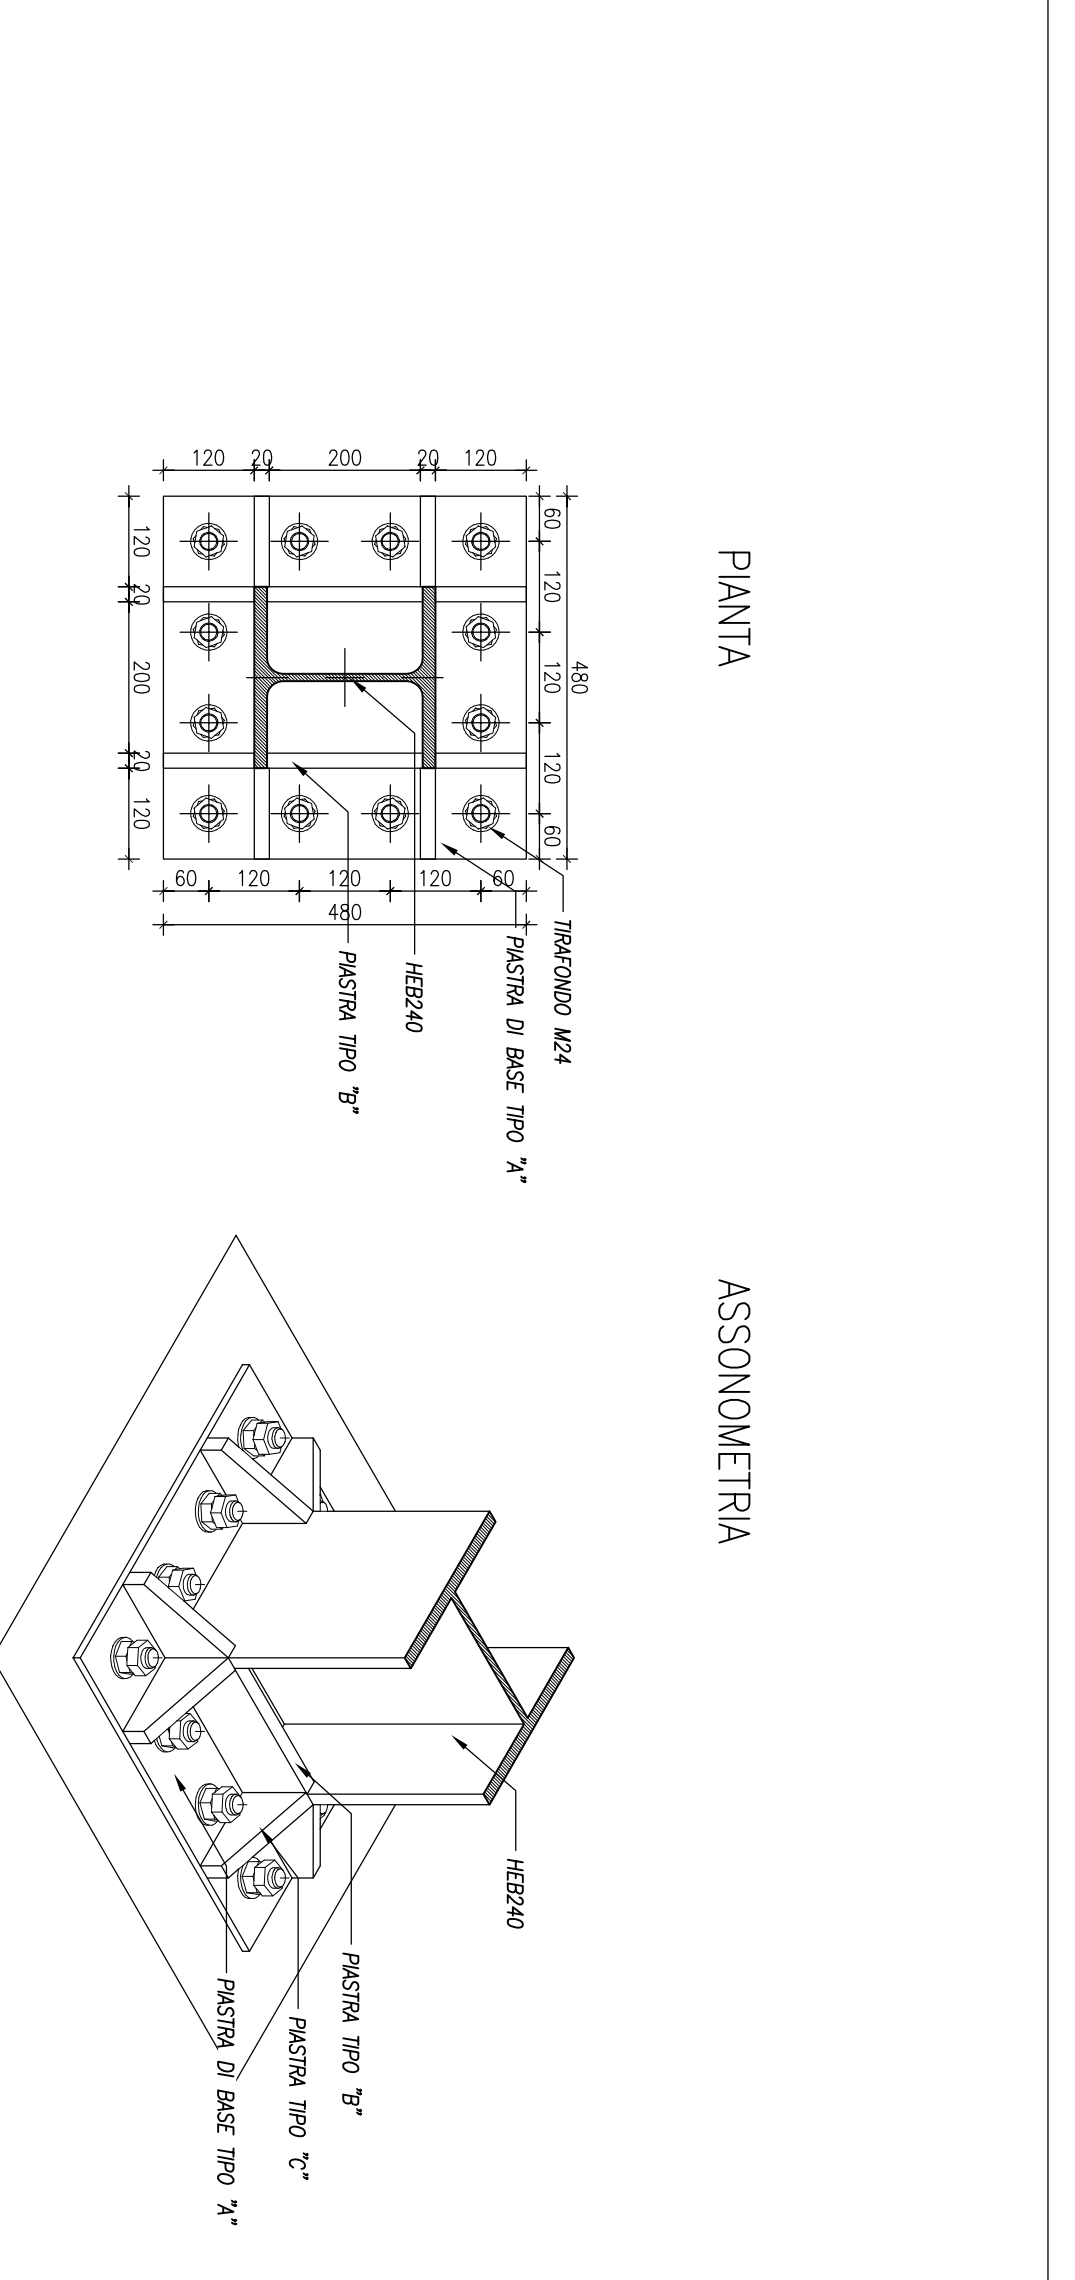


NOTE E PRESCRIZIONI GENERALI


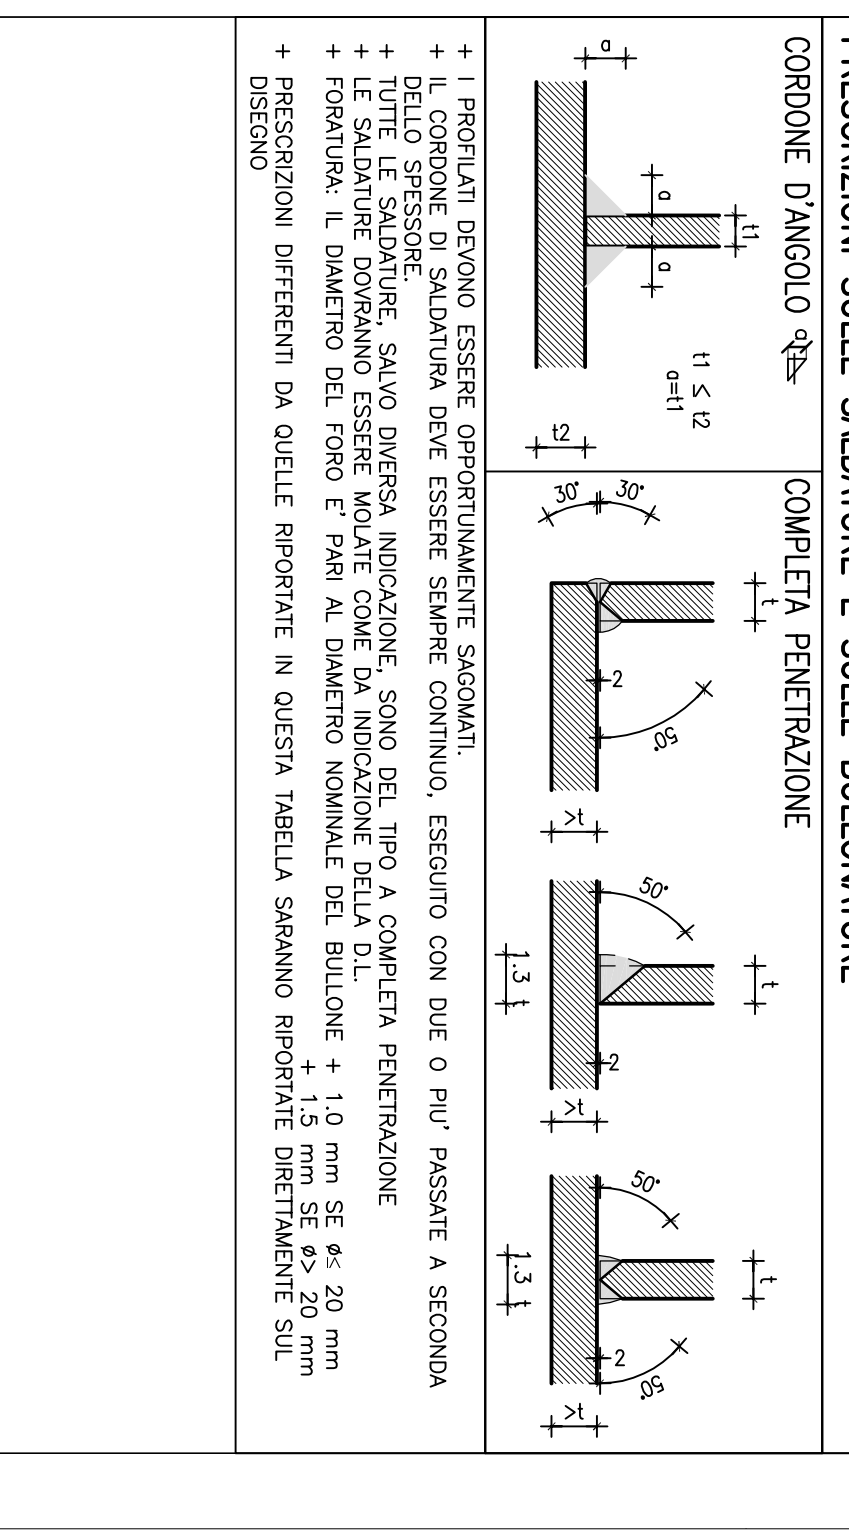

DATA	REVISIONE	DESCRIZIONE
22.09.2009	A	Progetto Esecutivo
10.12.2009	A	Progetto Esecutivo (RV)

COMUNE DI SCANDICCICI

SCANDICCICI CENTRO SH

Scandiccici Centro

Project Financing "Nuovo Centro Civico e Stazione Tramvia Veloce Firenze S.M.N.-Scandiccici

PROGETTO ESECUTIVO

Paritic. costrutt. copertura metallica

PROGETTO STRUTTURALE

POLITECNICA

Scandiccici

NOTA: LE SALDATURE SARANNO REALIZZATE TUTTE A COMPLETO RIPRISTINO


